


A

B

C

D

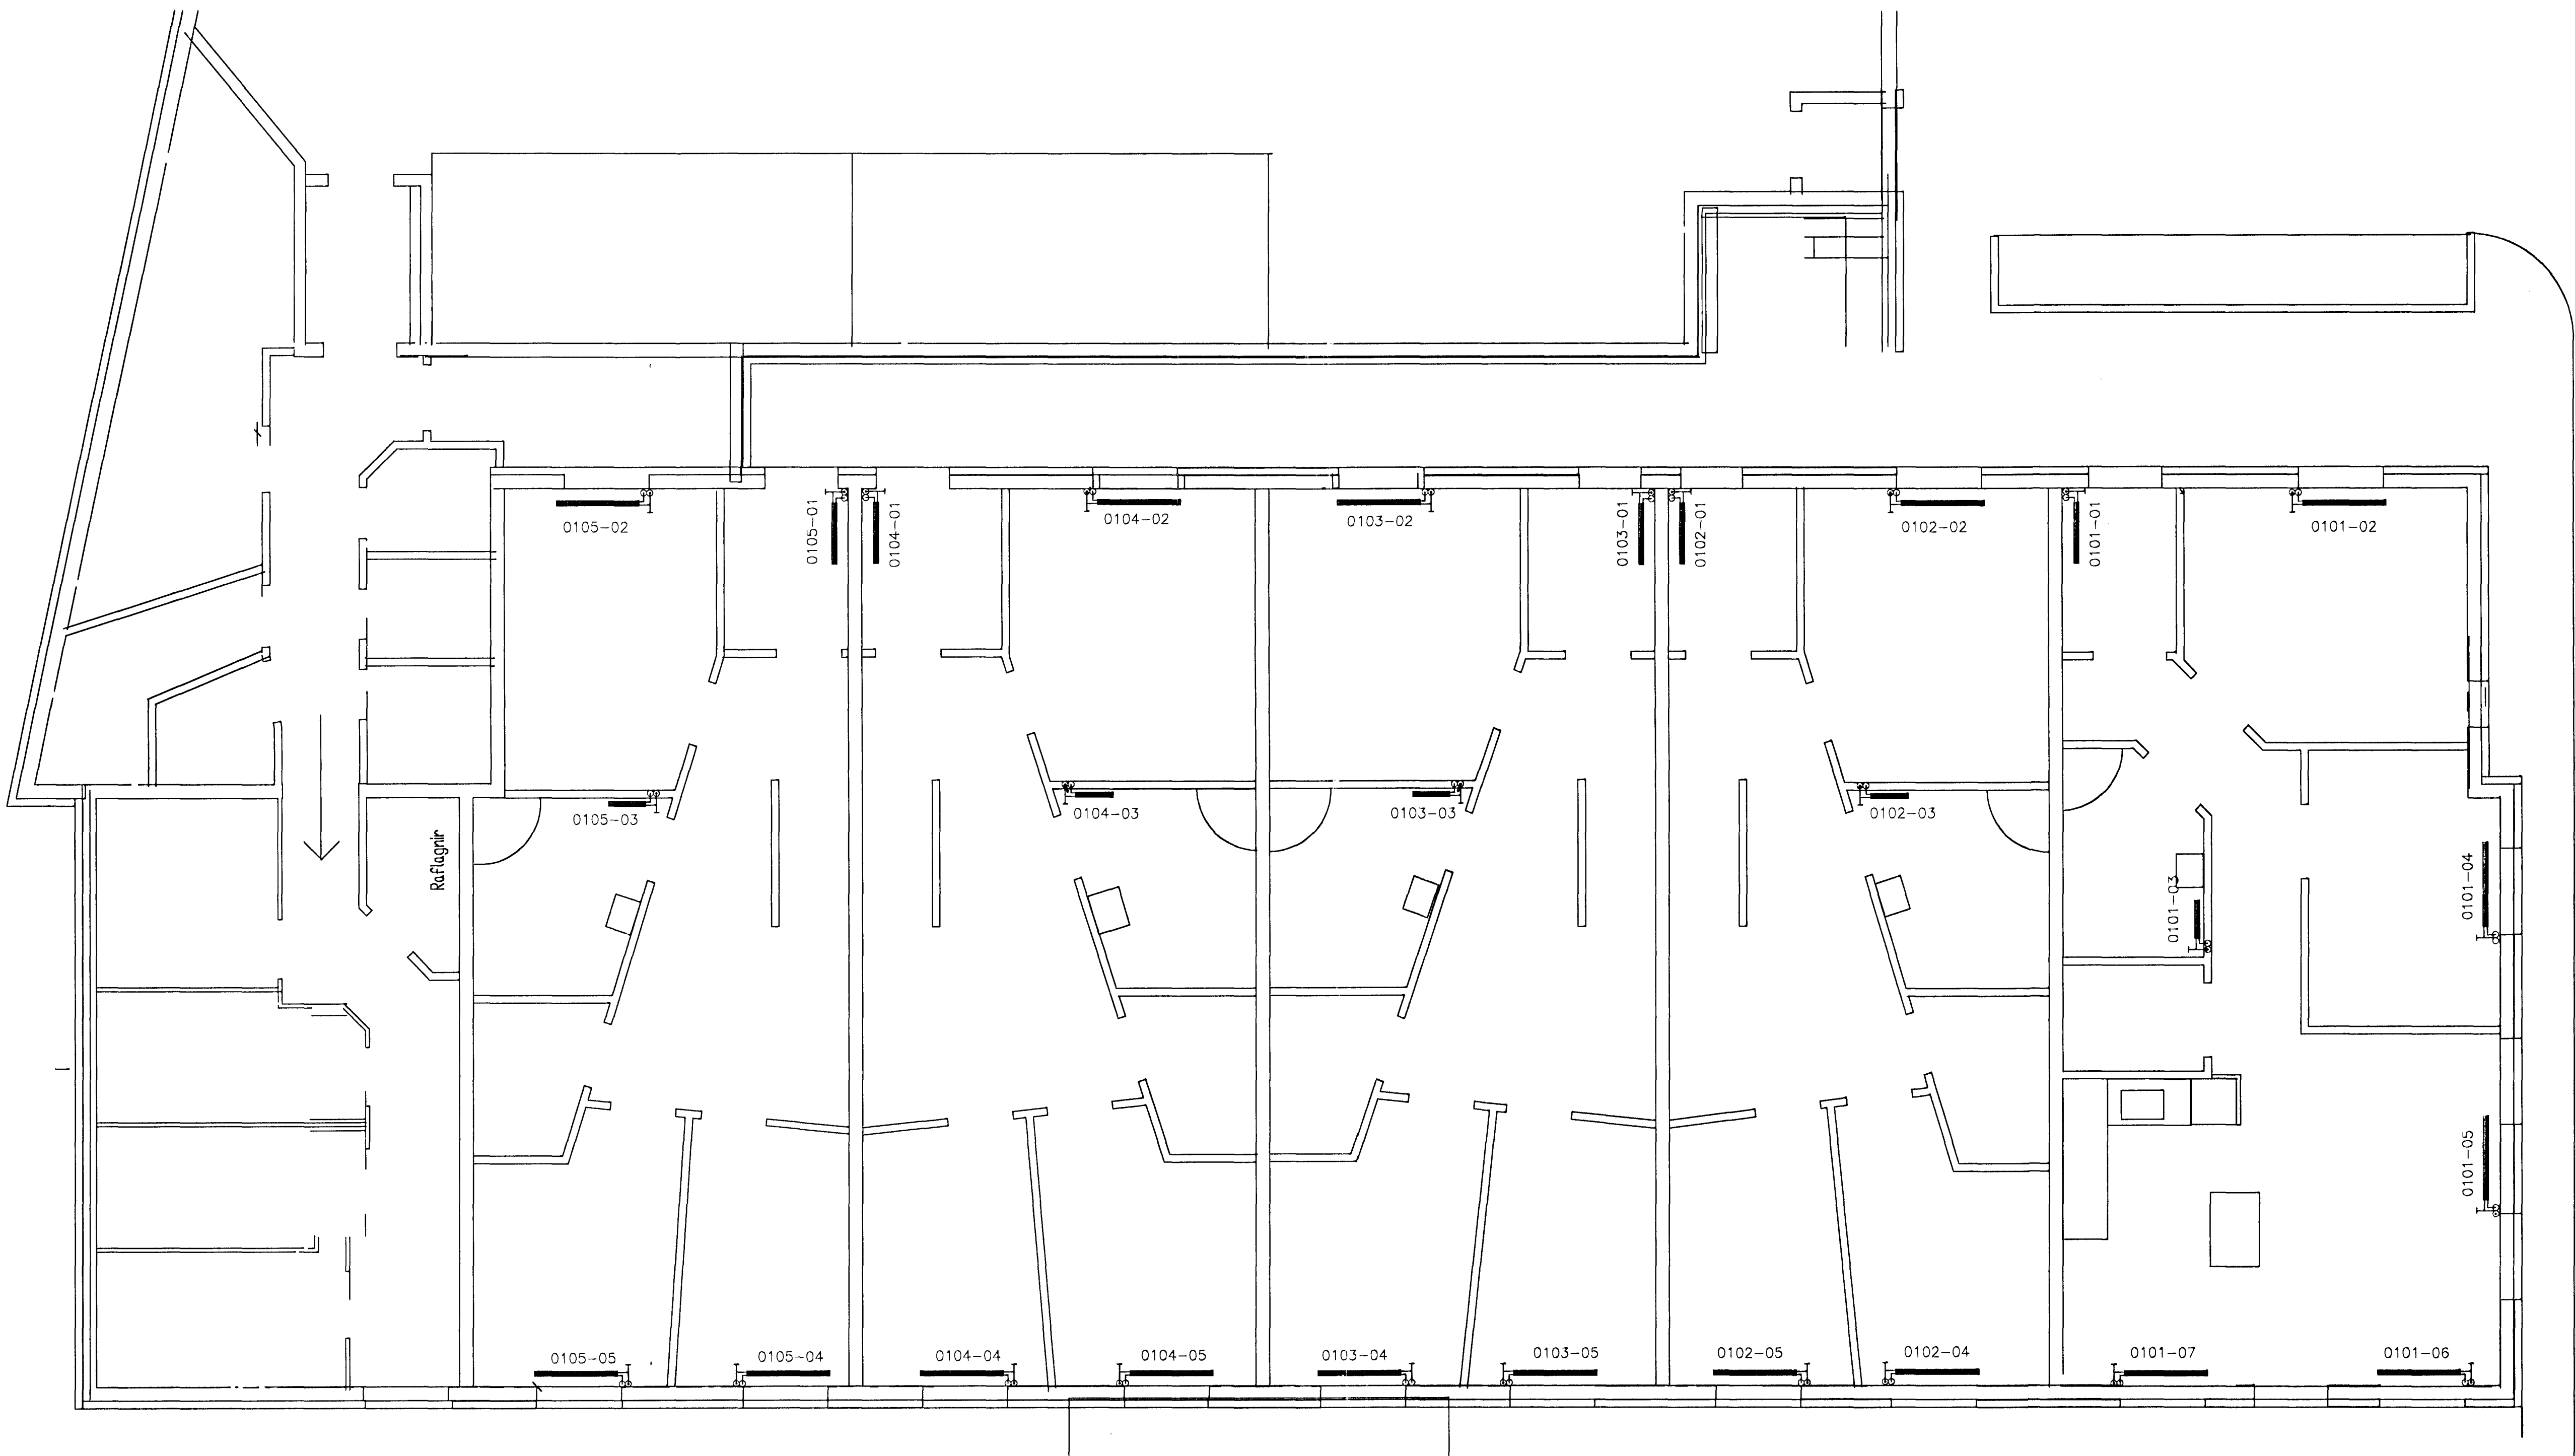

Byggingafultrúi Hafnarfjarðar
 Afgreitt þenn
 24 AUG. 2000
GS

GRUNNMYND 1.HÆÐ. 1:50

OFNASKRÁ, TENGIGRIND OG SKÝRINGAR SJÁ TEIKN. 2.15
 HITALAGNIR LAGÐAR Í STEYPTA PLÖTU SJÁ TEIKN. 2.03

KVARDI: 1:50	TV	VERKNR.
DAGS: AGÚST 2000	TEKNIÞJÓNUSTA	TEKNI. NR. 2.12
HANNAÐ: M.G	HLÍÐASMÁRI 1D, KÓPAVOGI S: 564-2244	
TEIKNAD: M.G	VERKEFNI: HRINGBRAUT 4 Í HAFNARFIRDI	
YFIRFARID: <i>Magnús Gylfason</i>	HEITI LAGNIR: GRUNNMYND OFNAR 1.HÆÐ	
	MAGNÓS GYLFASON	F.T.F.I
	kt. 201251-4199	

1

2

3

4

5

6