


TENGIMYND, 1:50

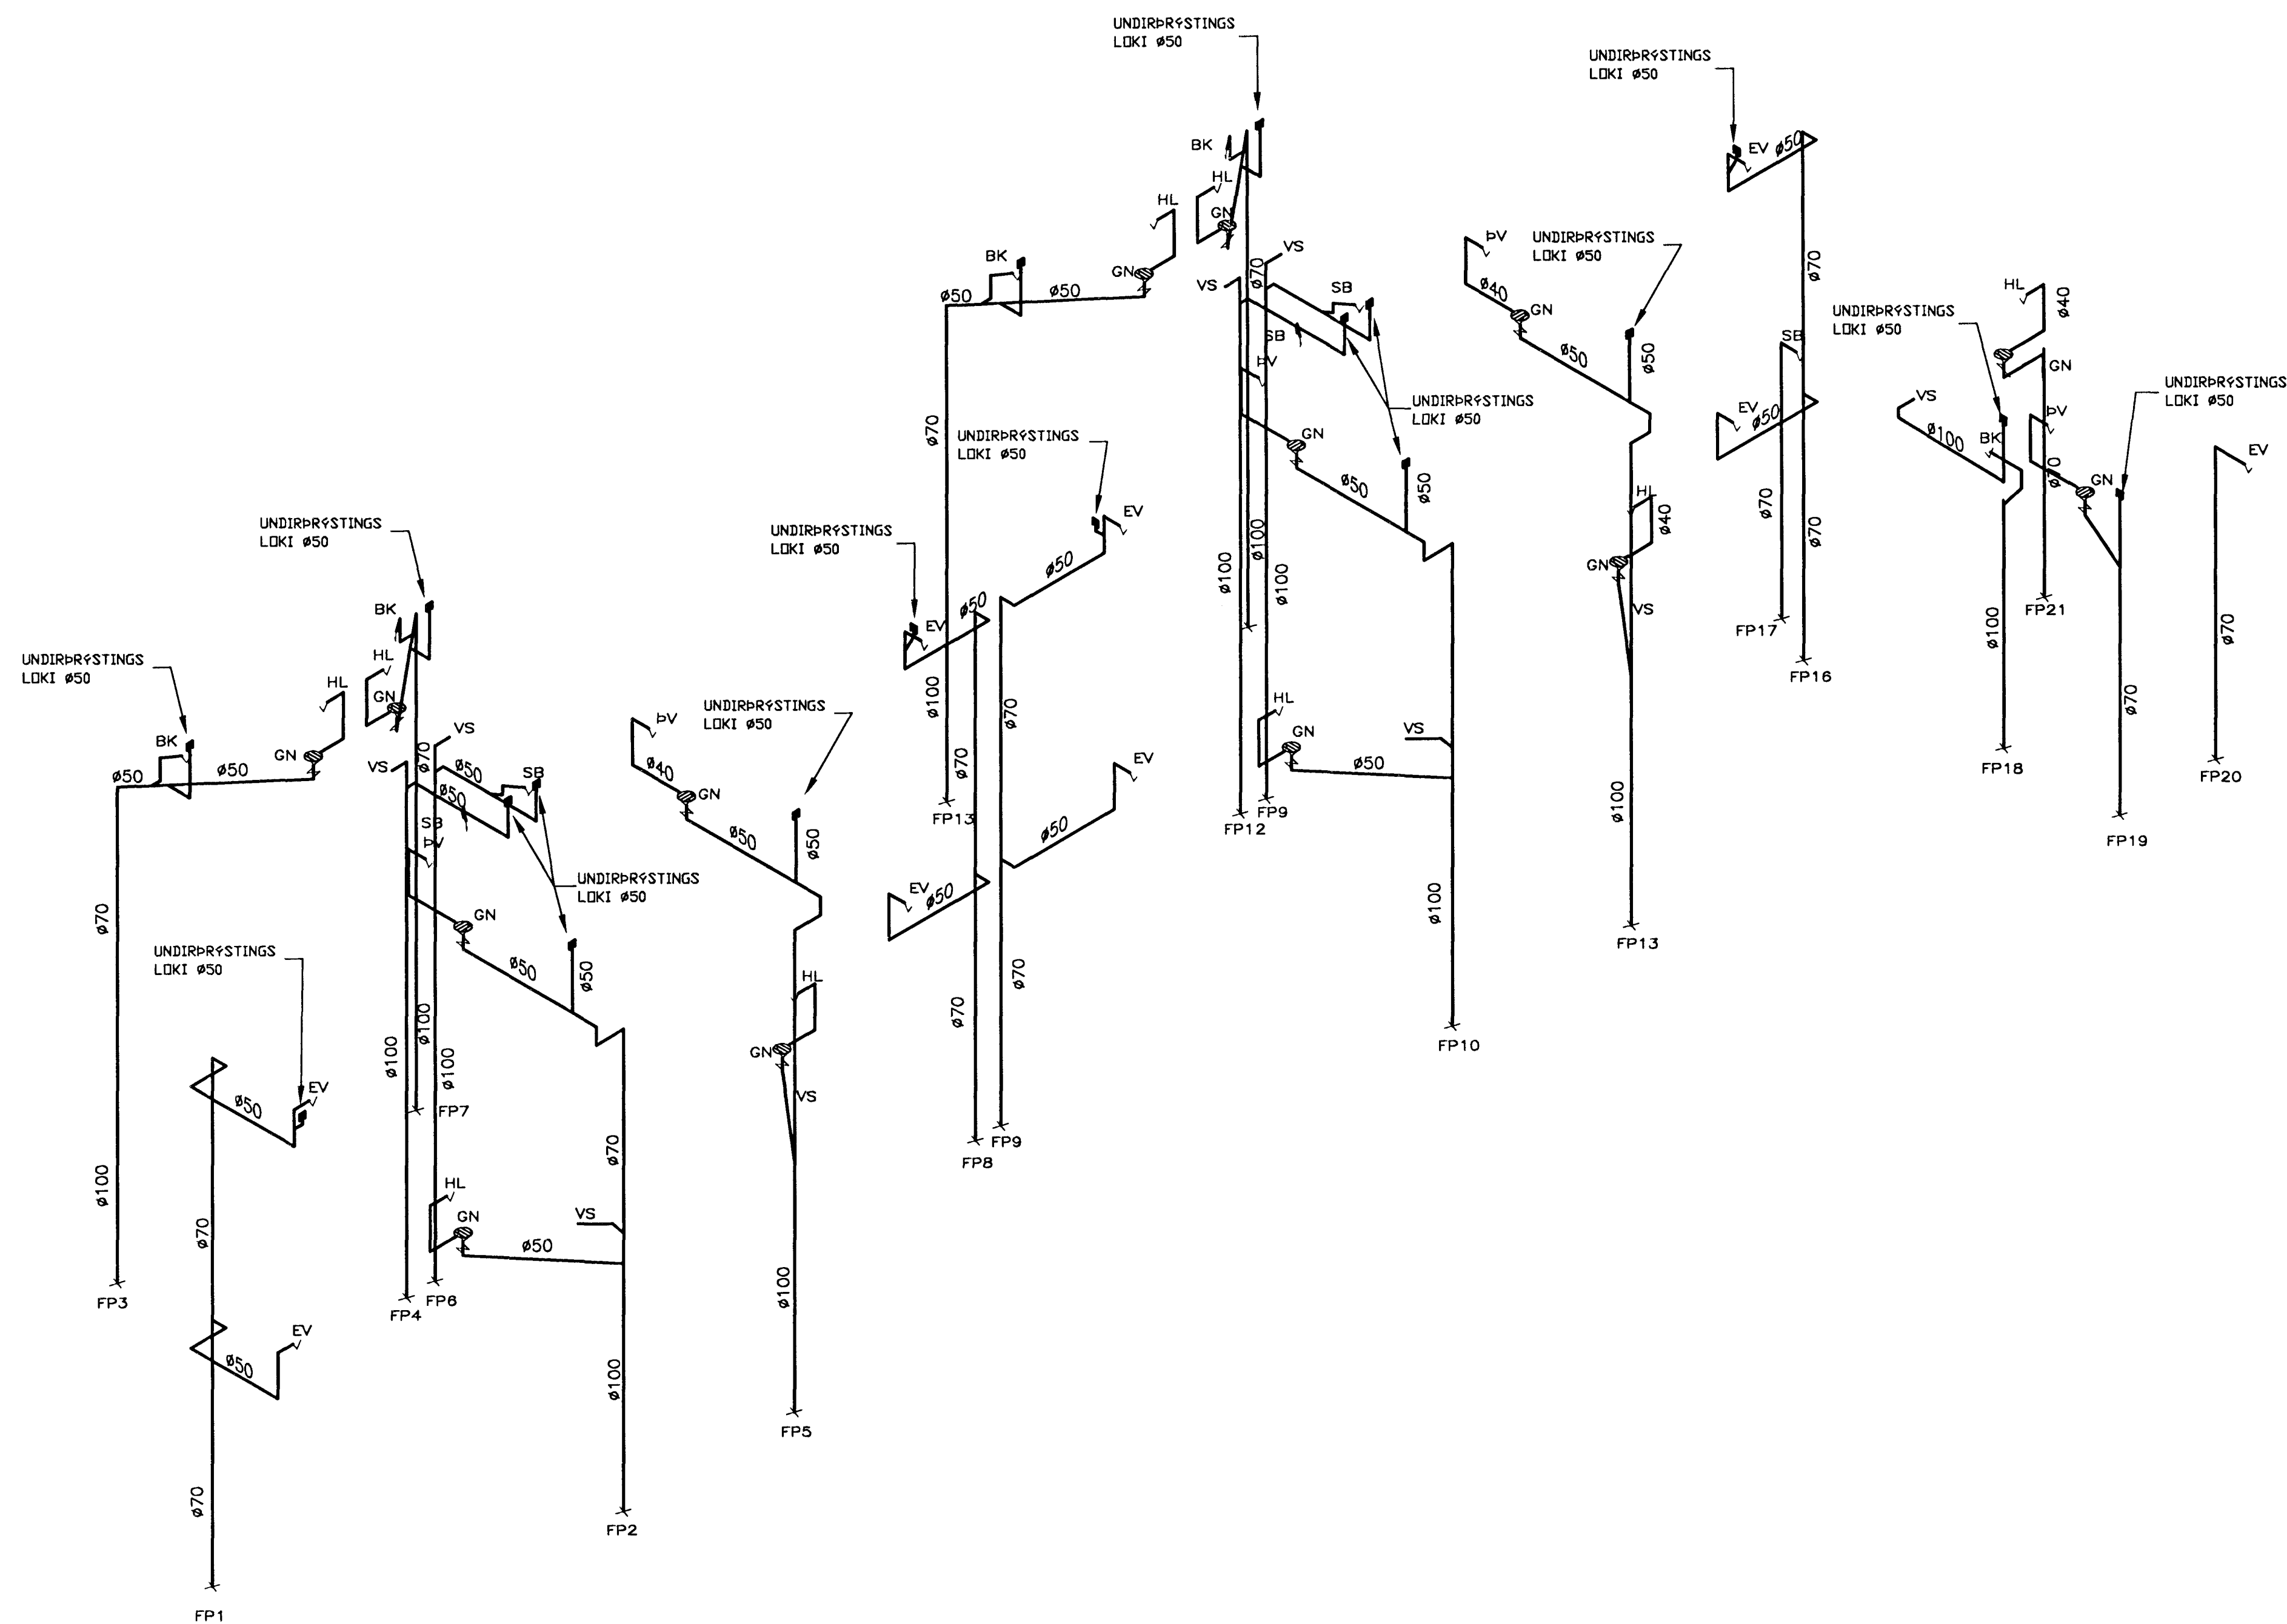

Byggingaáttultrúi Hafnarfjarðar
 Afgreitt þann
 08 JUNI 2000
 95

KVARDI: 1:50	TV	VERKNR.
DAGS: MAI 2000	TEKNIVANGUR	TEKNIPJÓNUSTA
HANNAD: M.G.	HÍLDASMÁRI 10, KÓPAVOGI	S: 564-2244
TEIKNAD: M.G.	VERKEFNI: HRINGBRAUT 4 HAFNARFIRDI	VERKNR. 2.11
YFIRFARID:	HEITI: LAGNIR: FRÁVEITULÖGN, TENGIMYND	
	Magnús Gylfason	MAGNÓS GYLFASON F.T.F.Í
		kt. 201251-4199