

1

2

3

4

5


6

A

B

C

D

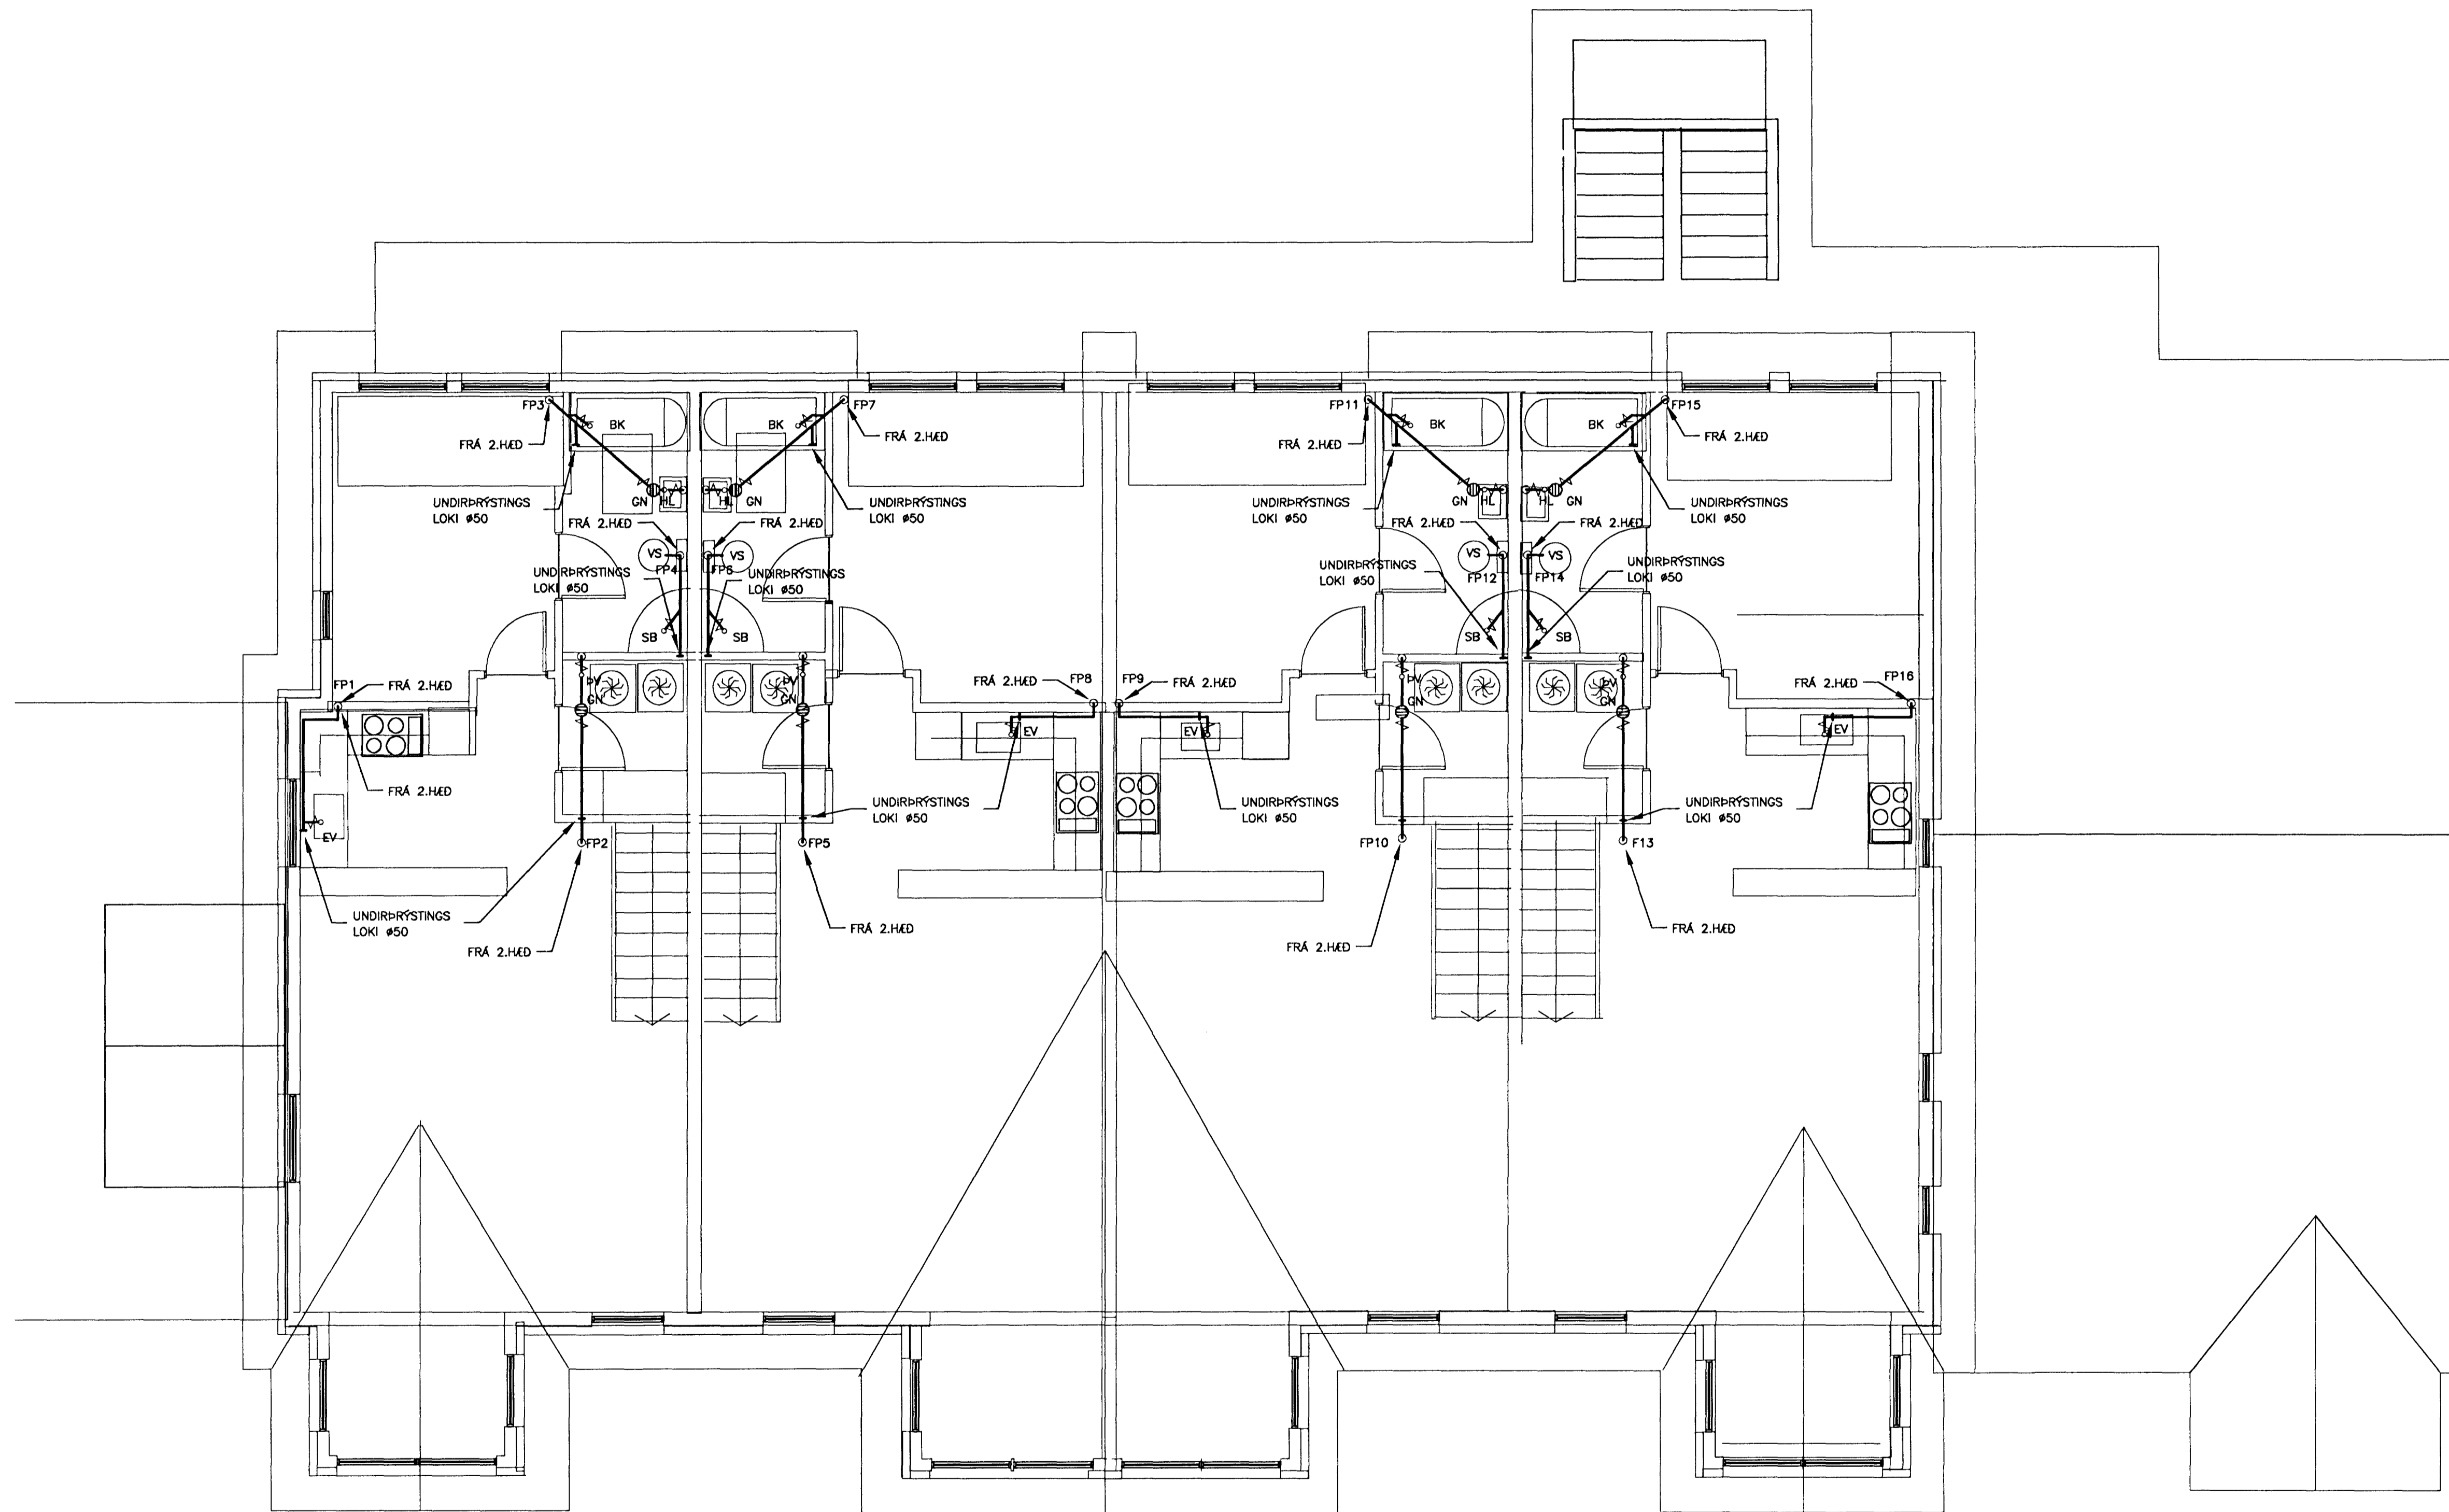

GRUNNMYND, 1:50



KVARDI: 1:50	TV	TEKNIÞJÓNUSTA	VERKNR.
DAGS: MAJ 2000	HLÍÐASMÁRI 10, KÖPAVOGI	S: 564-2244	TEKNI. NR. 2.10
HANNAD: M.G	VERKEFNI: HRINGBRAUT 4 Í HAFNARFIRÐI		
TEIKNAD: M.G	HEITI: LAGNIR: FRÁVEITULÖGN, GRUNNMYND 3.HÆÐ		
YFIRFARIÐ:	Magnús Gylfason	MAGNÓS GYLFASON	F.T.F.I
		kt. 201251-4199	

1

2

3

4

5

6