


A

B

C

D

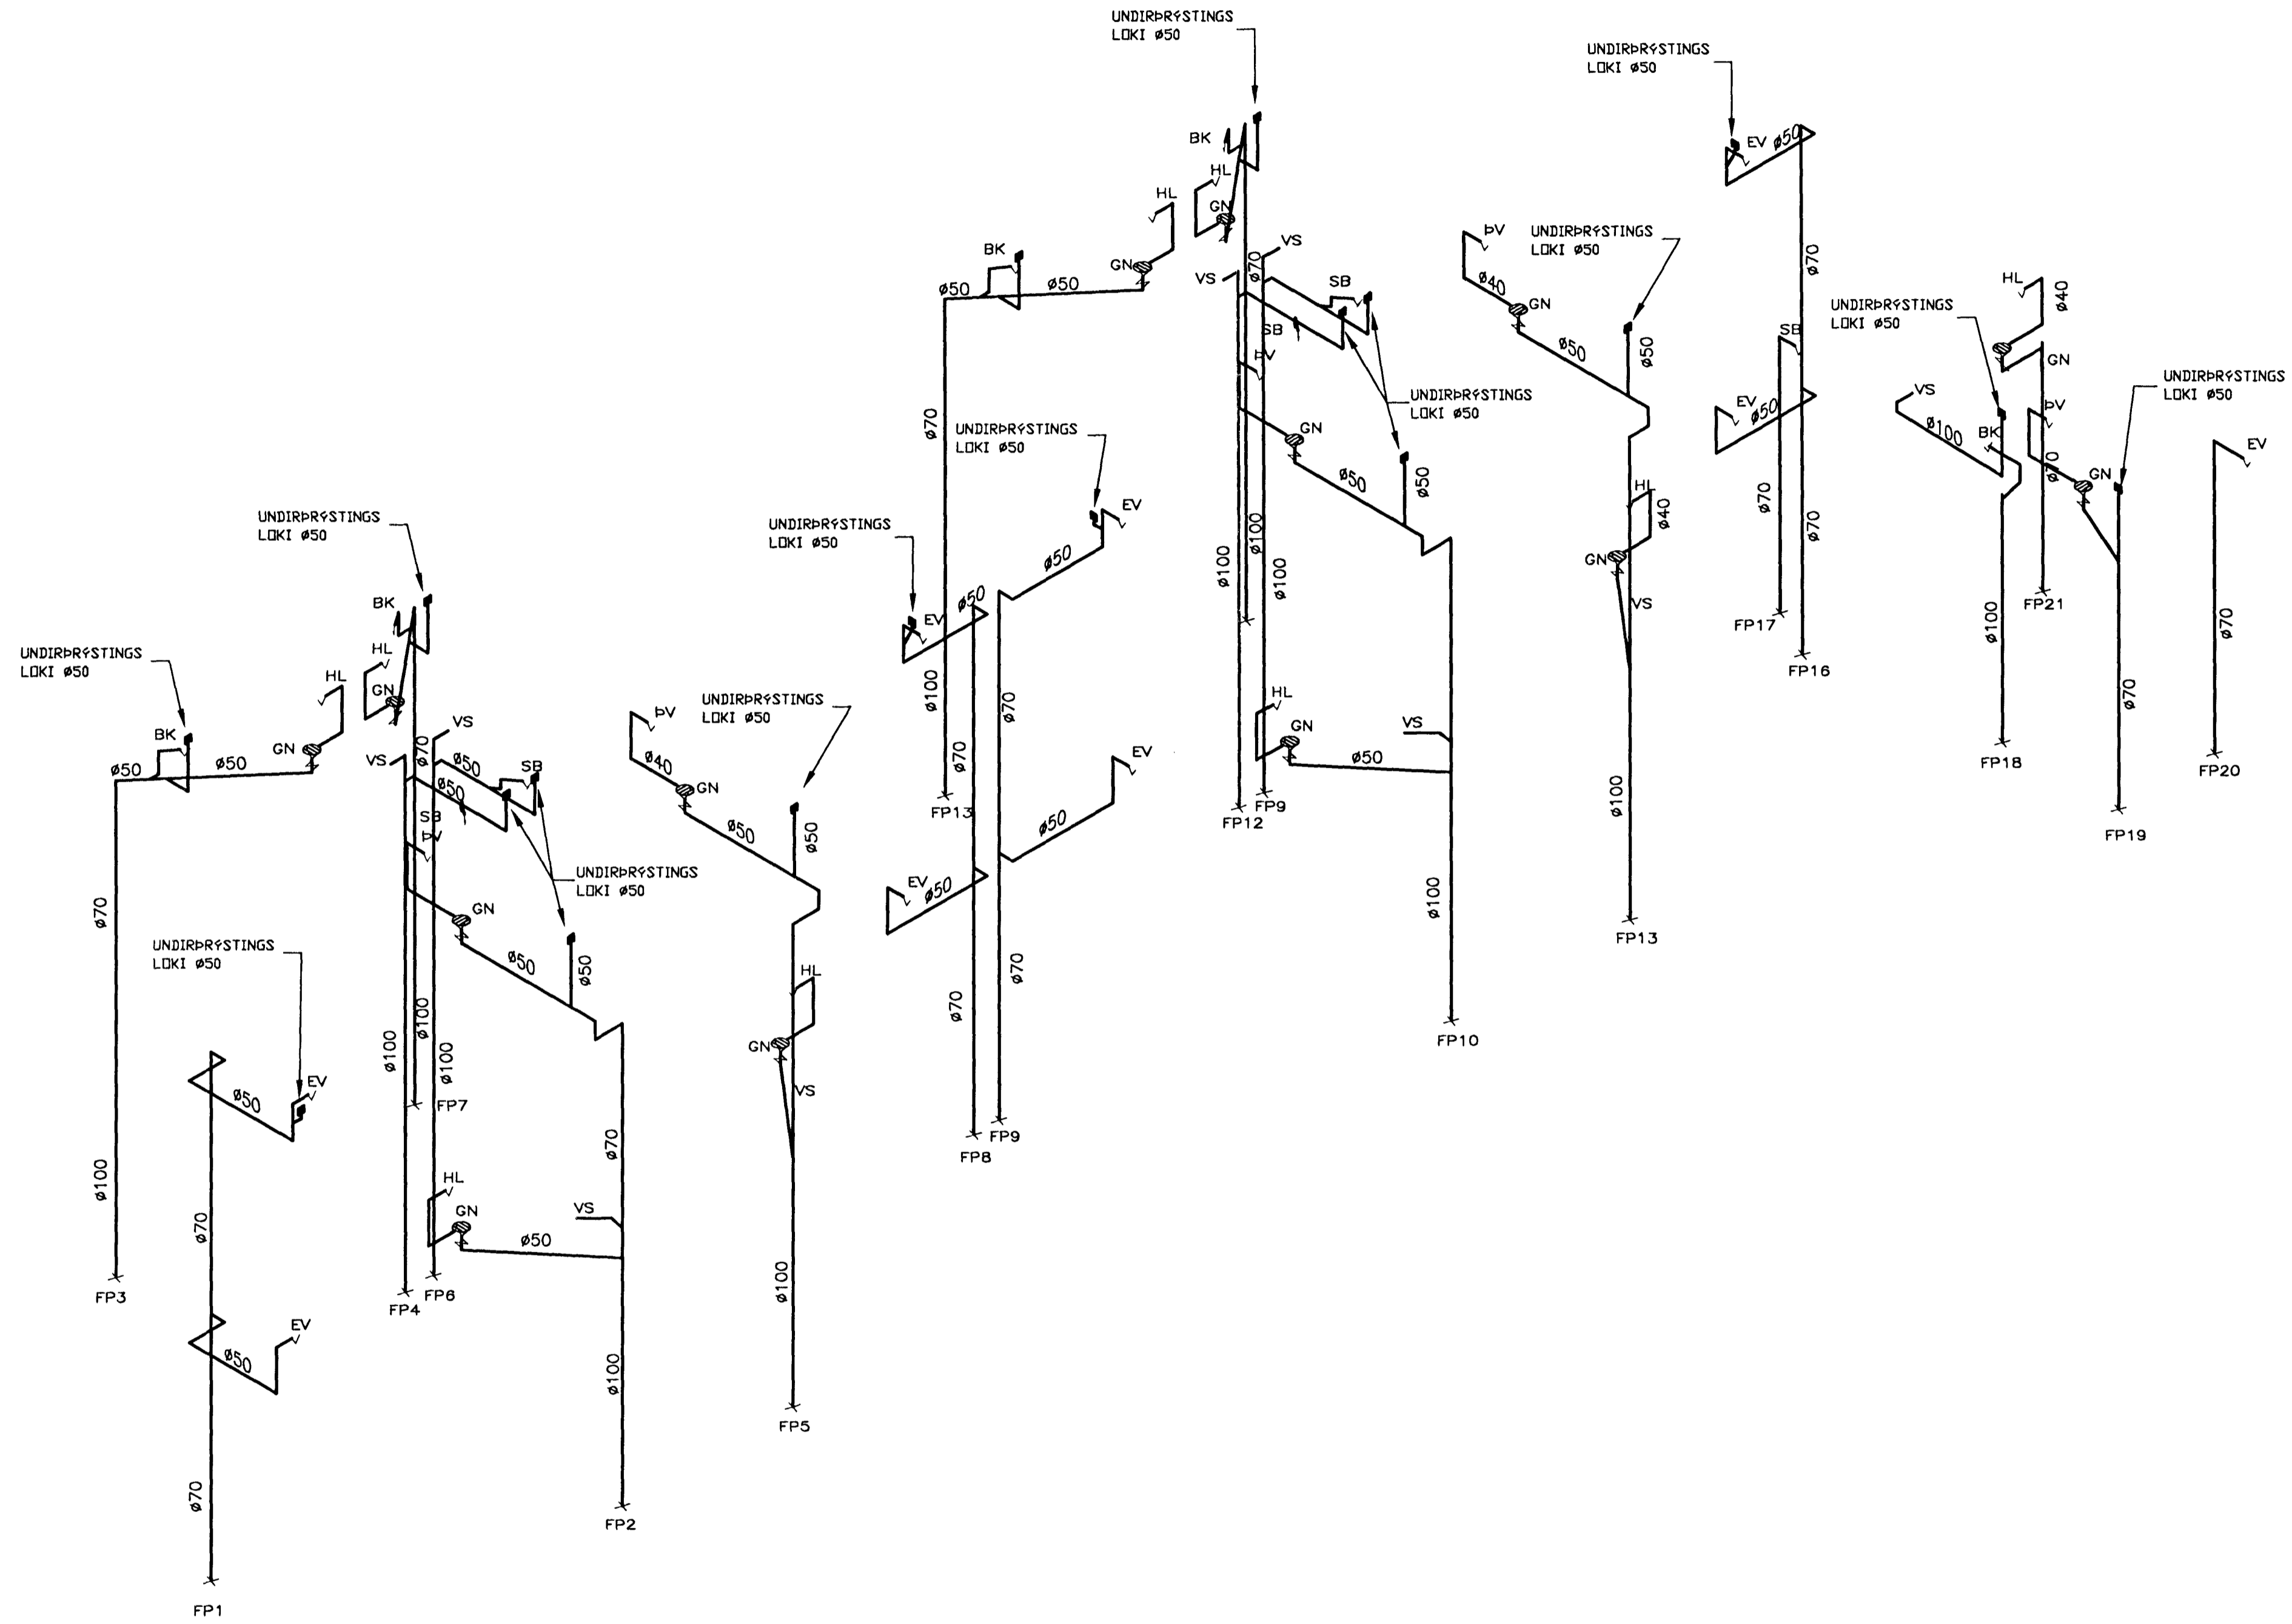

TENGIMYND, 1:50

KVARDI: 1:50	TV	VERKNR.
DAGS: MAI 2000	TÆKNIVANGUR HLÍÐASMÁRI 1D, KÓPAVOGI	TEKNIÞJÓNUSTA S: 564-2244
HÁNNAD: M.G	VERKFRNI: HRINGBRAUT 4 í HAFNARFIRDI	TEKNI. NR. 2.11
TEIKNAD: M.G	HEITI: LAGNIR FRÆVETULÖGN, TENGIMYND	
YFIRFARID: <i>Magnús Gylfason</i>	MAGNÚS GYLFASON kt. 201251-4199	F.T.F.Í