


A

B

C

D

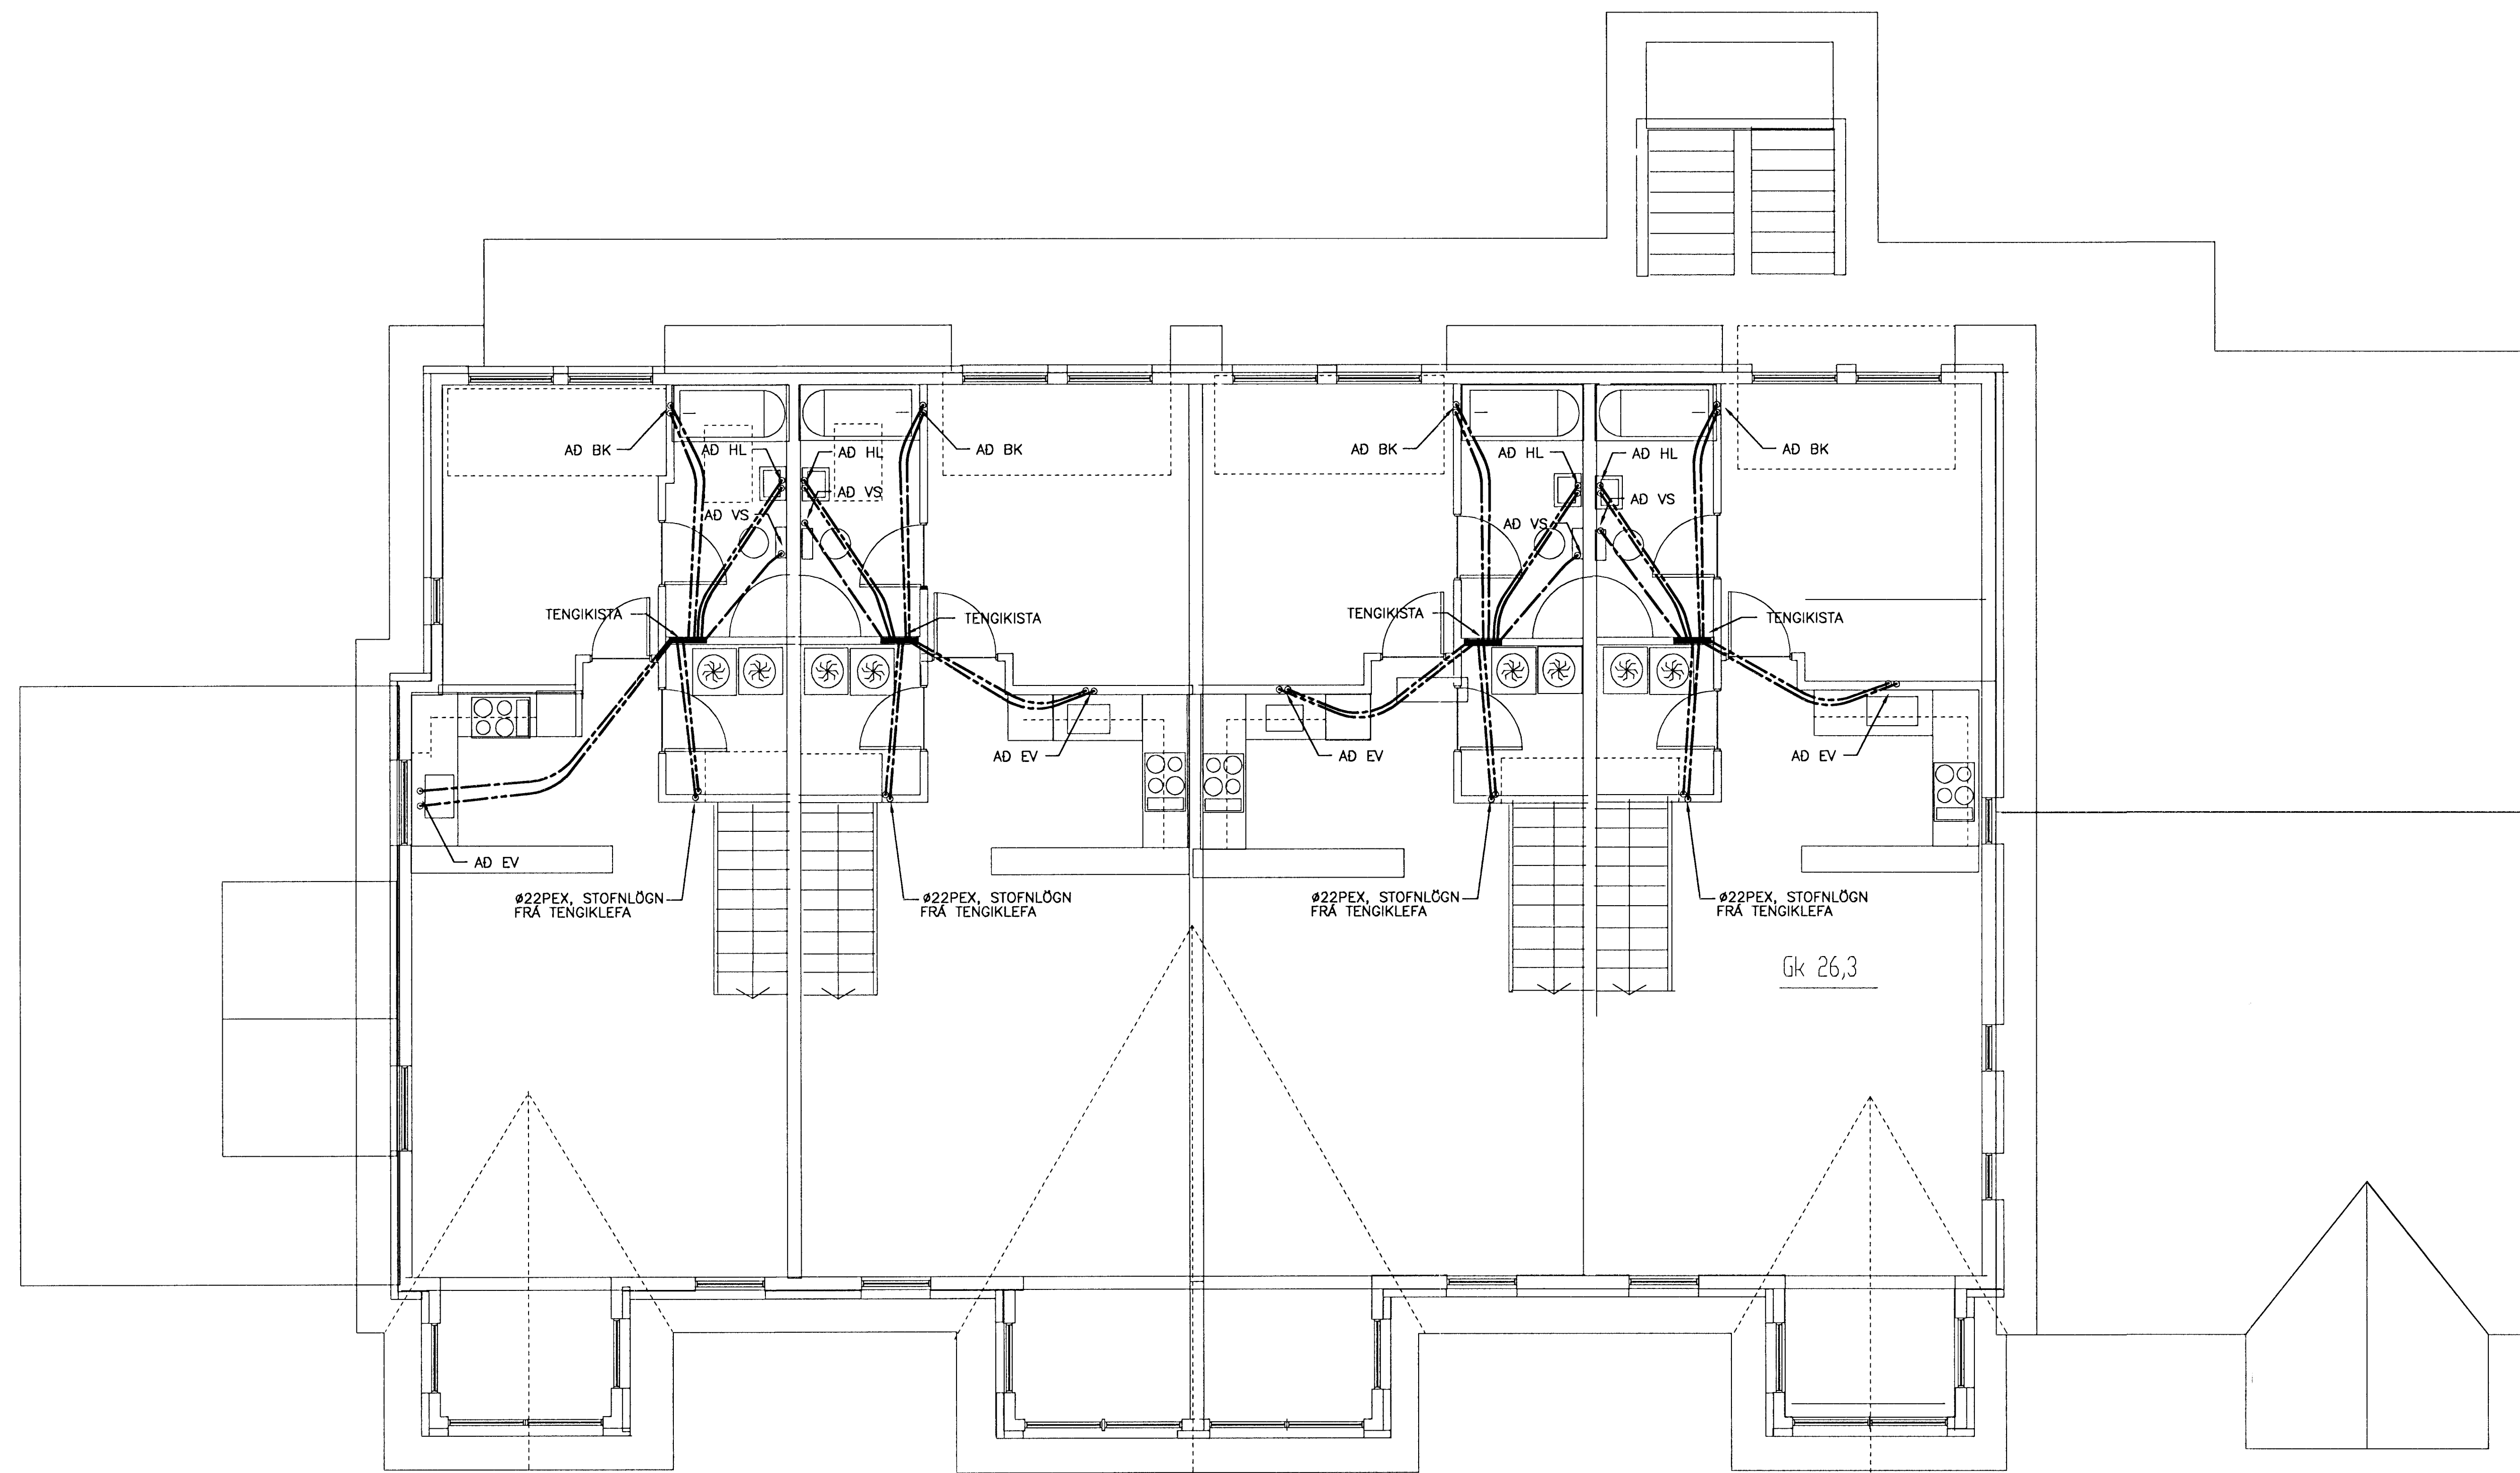

GRUNNMYND 3.HÆÐ. 1:50

**SKÝRINGAR F. VATNSLÖGN:**


**MERKINGAR:**

- — — LEIÐSLA FYRIR KALT NEYSLUVATN
- — — LEIÐSLA FYRIR HEITT NEYSLUVATN

**ADRAR SKÝRINGAR:**

RÖR Í NEYSLUVATNSLÖGN ERU ÖR PEX (KROSSBUNDIÐ HD POLYETHYLEN) NEMA ANNAD SE TEKIÐ FRAM. FÓÐURRÖR SEJU ÖR PE (POLYETHYLEN).  
 VATNSRÖRIN SKULU ÞOLA 70°C SAMFELTIÐ VIÐ 1 MPa VINNUPRÝSTING.  
 TENGLAGNIR AD TÆKJUM ERU Ø15x2,5 PEX  
 TENGISTYKKI SKULU VERA ÖR AFZINKUNARPÖLNU MESSING.

- HL HANDLAUG
- VS VATNSSALERNI
- BK BADKER
- SB STEYPIBAD
- PV ÞVOTTAVÉL
- EV ELDHÓGSVASKUR

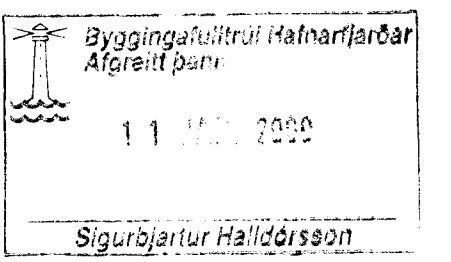

KVARDI: 1:50	TV	VERKNR.
DAGS: DES. 1999	<b>TÉKNIVANGUR</b>	TÉKNIPJÓNUSTA
HANNAD: M.G	HLÍÐASMÁRI 10, KÓPAVOGI	S: 564-2244
TEIKNAD: M.G	VERKEFNI: HRINGBRAUT 4 Í HAFNARFIRÐI	TEKN. NR. 2.06
YFIRFARID:	HEITI: NEYSLUVATNSLÖGN Í GÓLF 3.HÆÐ	
	MAGNÚS GYLFASON	F.T.F.I
	kt. 201251-4199	