


GRUNNMYND 3.HÆÐ. 1:50

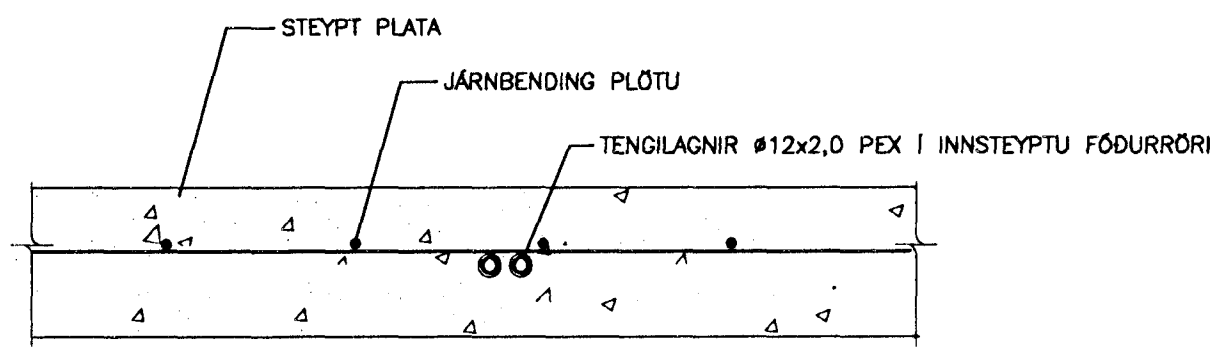

01 SNID
2.07/2.07/EKKI Í KVARDA

SKÝRINGAR:

MERKINGAR:

- LÖGN FYRIR FRAMRÁS HITALAGNAR
- - - LÖGN FYRIR BAKRÁS HITALAGNAR

ADRAR SKÝRINGAR:

RÖR Í HITALÖGN ERU ÖR PEX (KROSSBUNDIÐ HD POLYETHYLEN) MED SÖREFNISFLÆÐI VÖRN SAMKV. DIN 4726 Í SVEIGJANLEGU FÖÐURRÖRI ÖR PE (POLYETHYLEN). RÖRIN SKULU ÞOLA 80°C SAMFELT VÍÐ 0,6 MPa VINNUPRÝSTING. ÖNEFNDAR TENGLAGNIR AÐ ÖFNUM ERU 12x2,0 PEX TENGISTYKKI SKULU VERA ÖR AFZINKUNARÞOLNU MESSING.

Byggingaútlitir Hafnarfjarðar
Alþreitt þann
11 JAN 2000
Sigurbjartur Halldórsson

KVARDI: 1:50	TEKNIÞANGUR HILDASMÁRI 10, KÓPAVOGI S: 564-2244	VERKNR. 2.07
DAGS: DES. 1999		TEKNIÞJÓNUSTA
HANNAD: M.G	VERKEFNI: HRINGBRAUT 4 Í HAFNARFIRDI	
TEIKNAD: M.G	HEITI: HITALÖGN Í GÖLF 3.HÆÐAR	
YFIRFARID:	MAGNÓS GYLFASON	F.T.F.I
	kt. 201251-4199	