


1 2 3 4 5 6

A

B

C

D

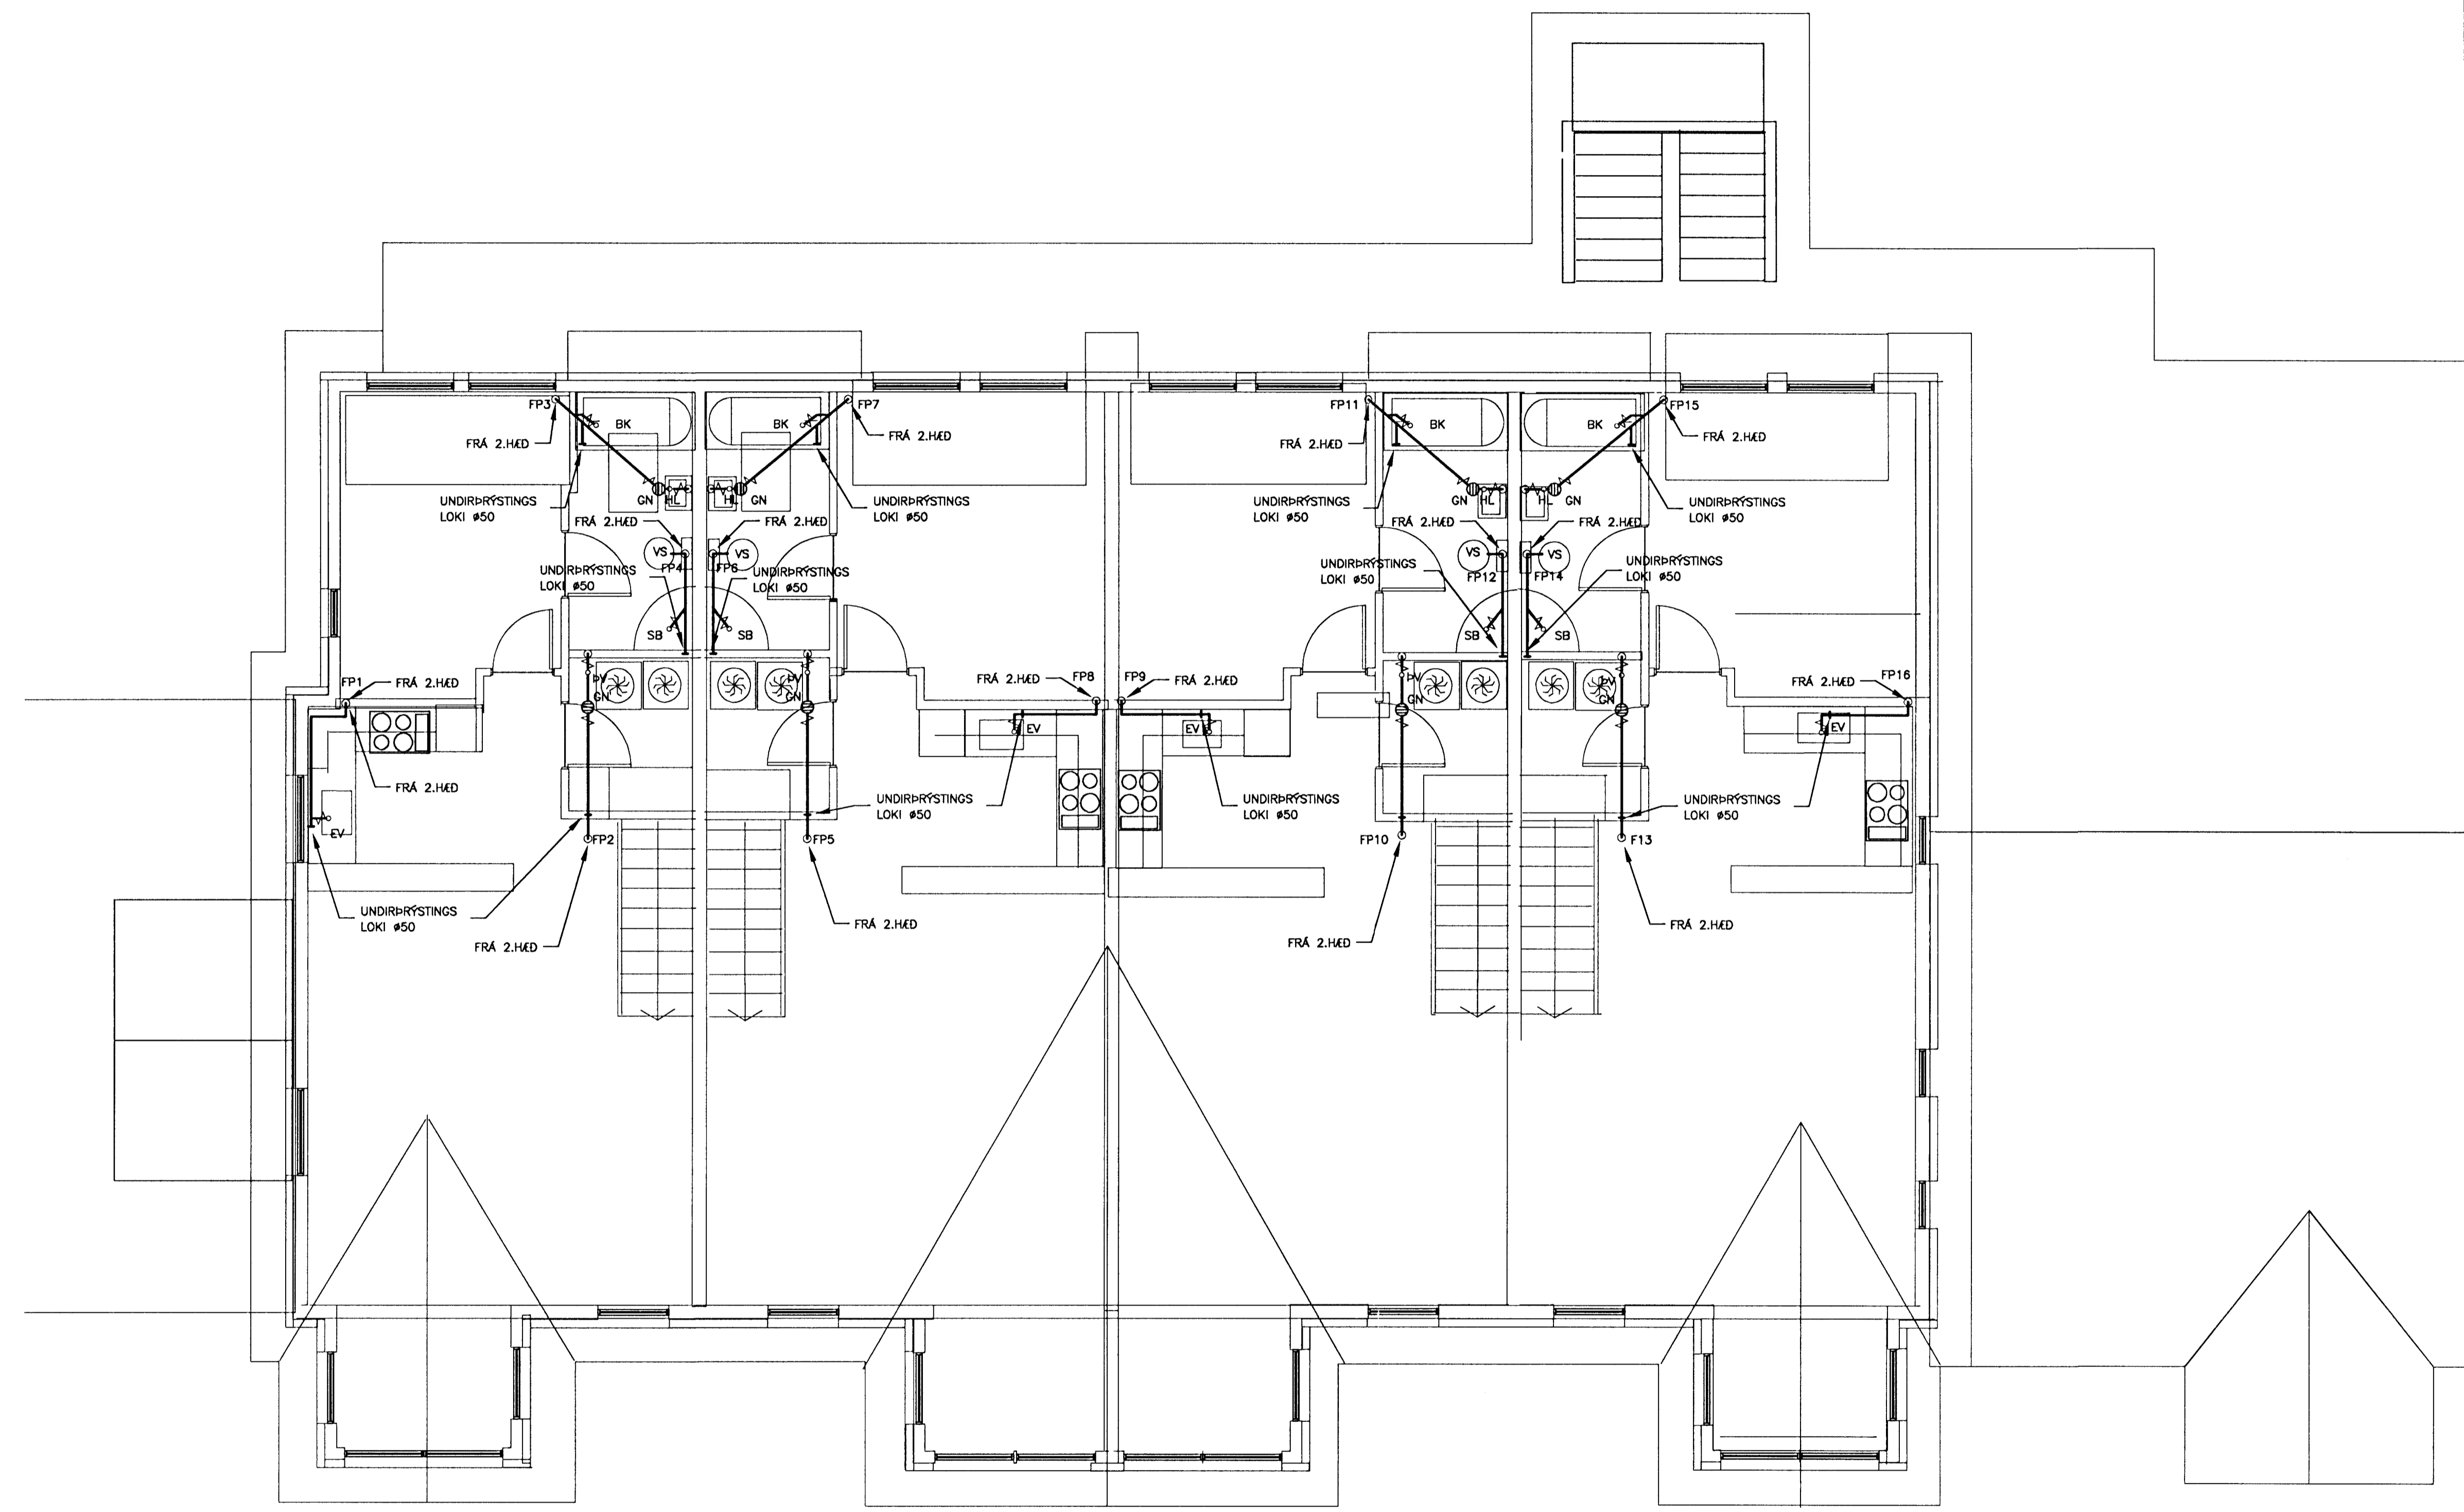

GRUNNMYND. 1:50

KVARDI: 1:50	 TEKNIÞANGUR HILÐASMÁRI 10, KÓPAVOGI TÈKNIÞJÓNUSTA Sí. 564-2244	VERKNR. 2.10
DAGS: MAI 2000		TEKNIÞJÓNUSTA Sí. 564-2244
HANNAD: M.G.	VERKEFNI: HRINGBRAUT 4 Í HAFNARFIRÐI	
TEIKNAD: M.G.	HEITI: LAGNIR: FRÁVETULÖGN, GRUNNMYND 3.HÆÐ	
YFIRFARID: <i>Magnús Gylfason</i>	MAGNÚS GYLFASON kt. 201251-4199	F.T.F.I

1 2 3 4 5 6