
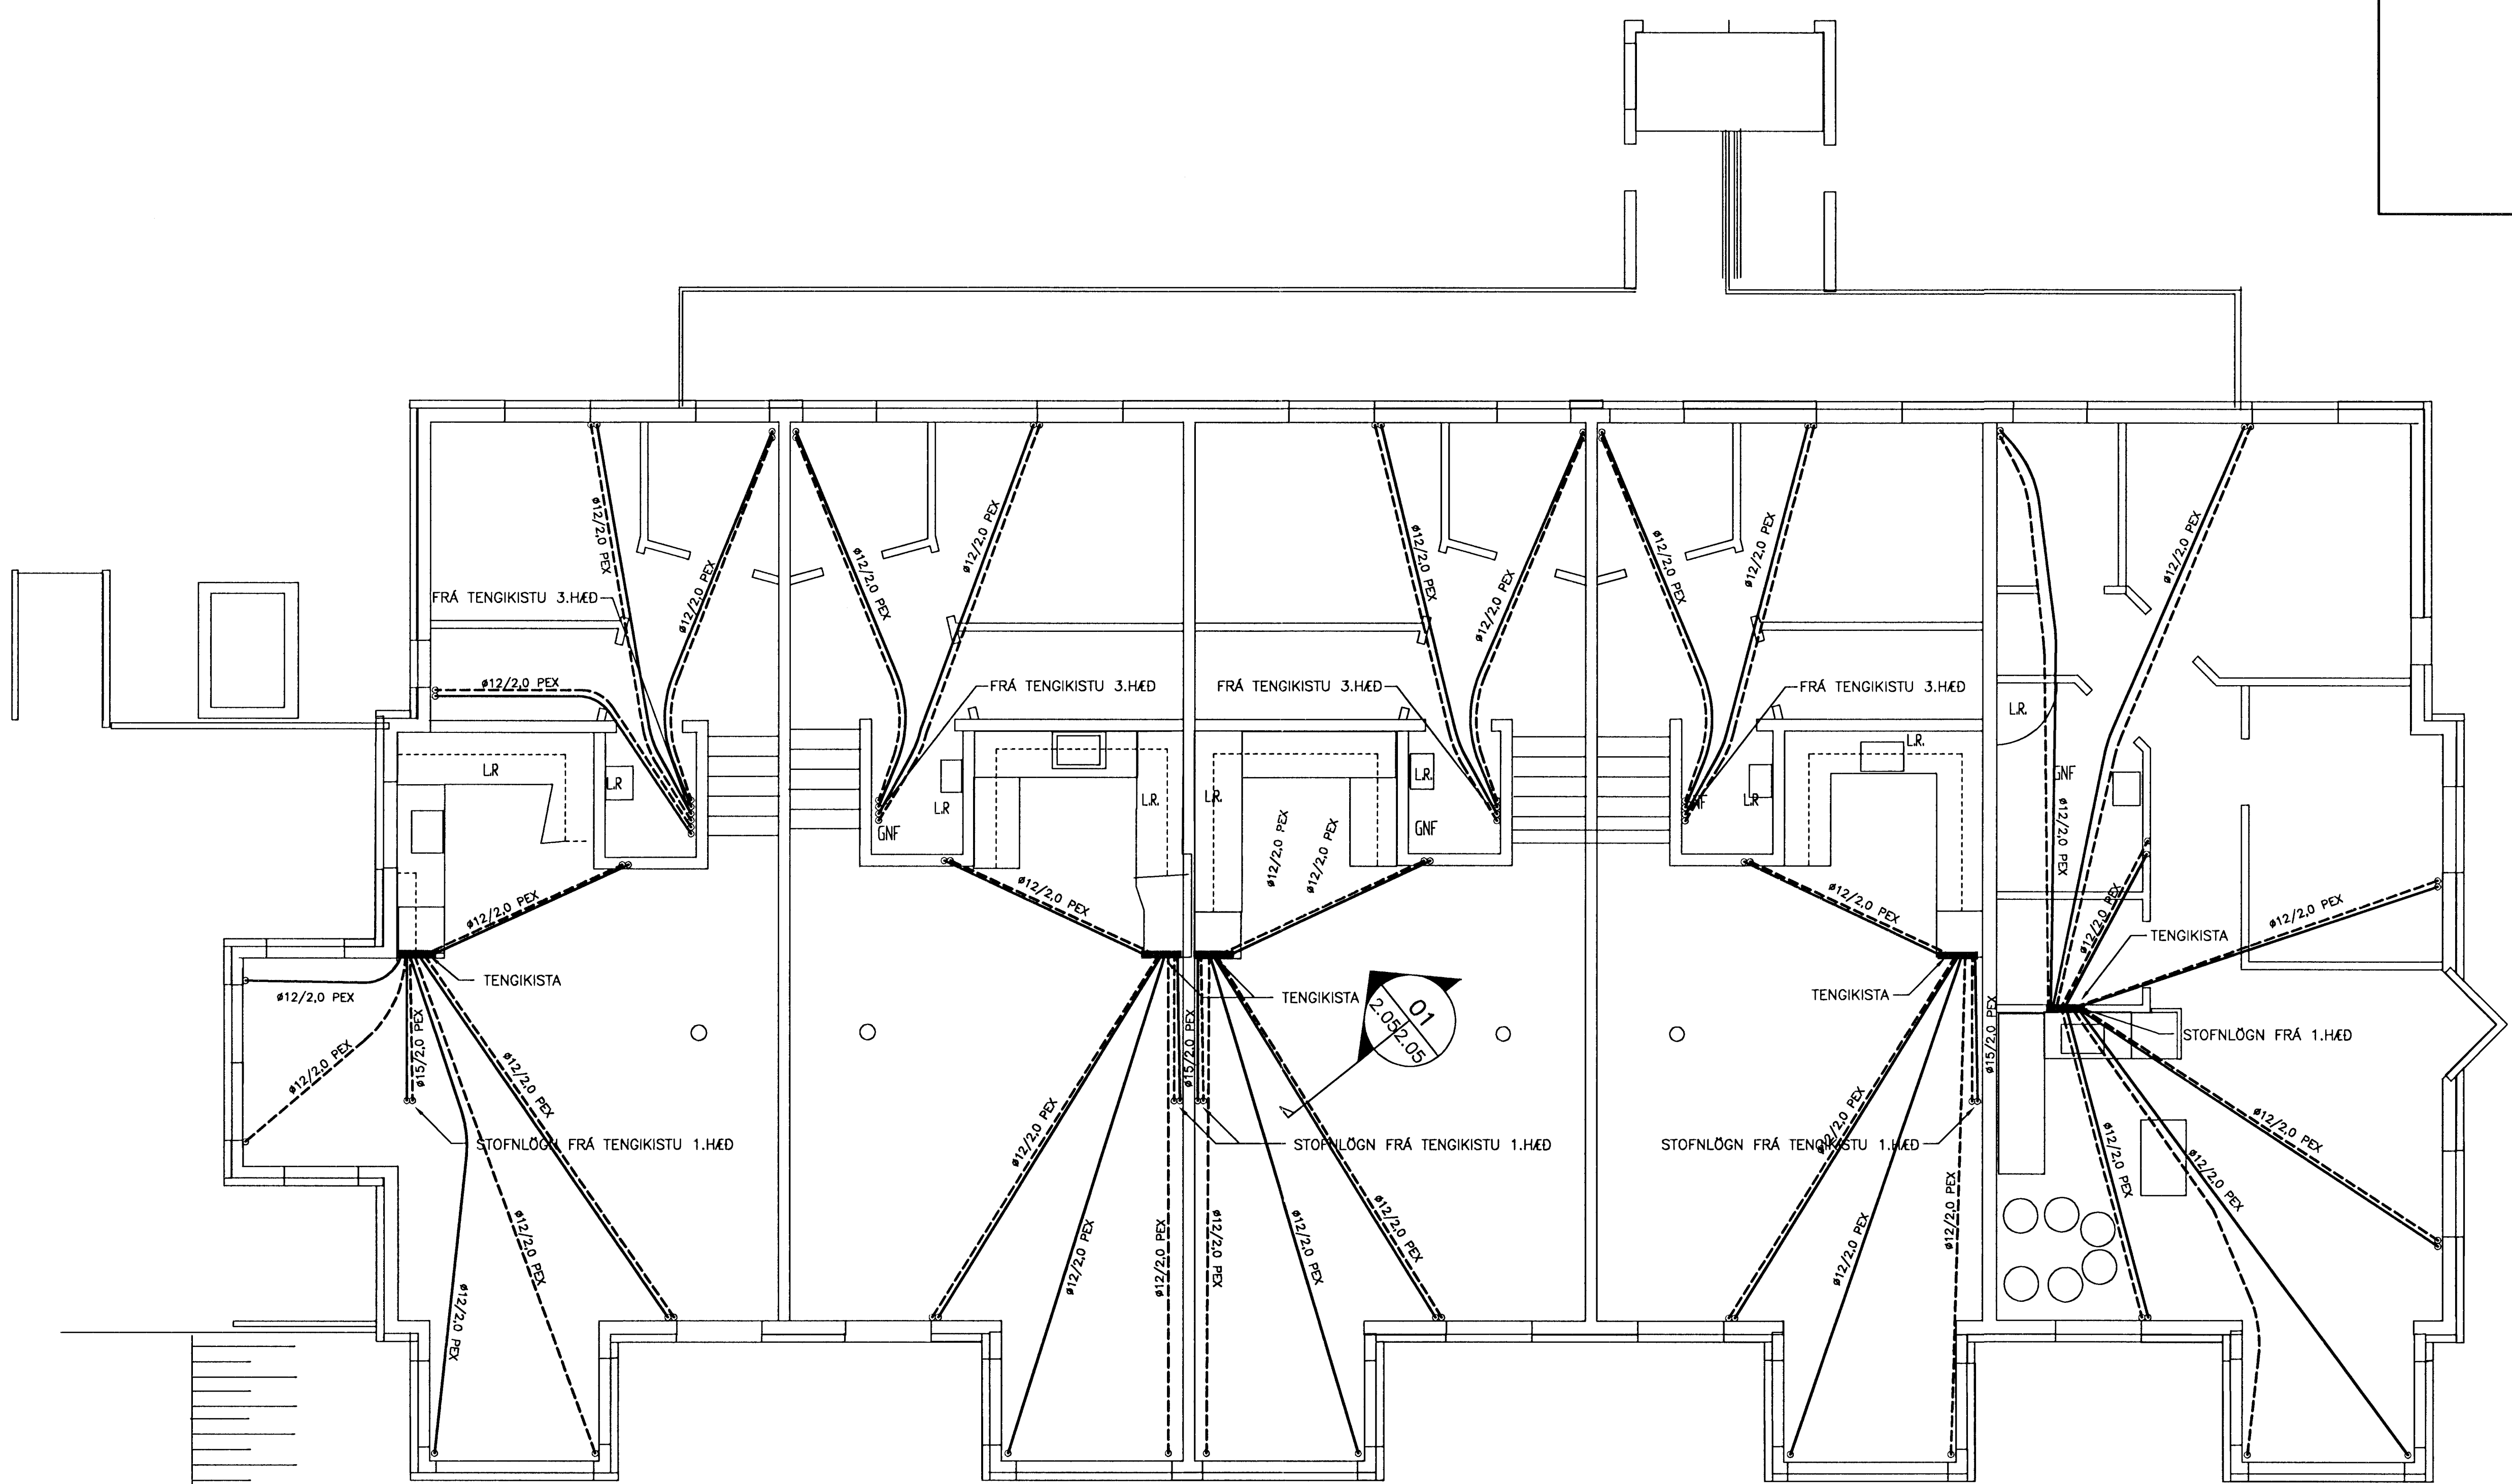


A  
B  
C  
D

GRUNNMYND 2.HÆÐ. 1:50

01 SNID  
2.052.05 EKKI Í KVARDA

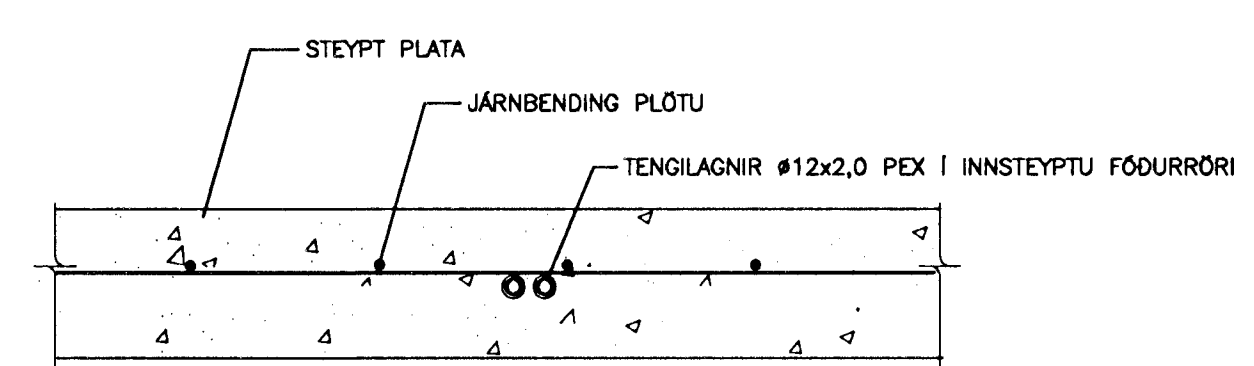

**SKÝRINGAR:**

**MERKINGAR:**

- LÖGN FYRIR FRAMRÁS HITALAGNAR
- - - LÖGN FYRIR BAKRÁS HITALAGNAR

**ADRAR SKÝRINGAR:**

RÖR Í HITALÖGN ERU ÓR PEX (KROSSBUNDIÐ HD POLYETHYLEN) MEÐ SÖREFNISFLÆÐI VÖRN SAMKV. DIN 4726 Í SVEIGJANLEGU FÓÐURRÓRI ÓR PE (POLYETHYLEN). RÖRIN SKULU ÞOLA 80°C SAMFELT VÍÐ 0,6 MPa VINNUPRÝSTING. ÓNEFNDAR TENGILAGNIR AÐ OFNUM ERU 12x2,0 PEX. TENGISTYKKI SKULU VERA ÓR AFZINKUNARÞOLNU MESSING.

KVARDI: 1:50	TV	VERKFR.
DAGS: NÓV. 1999	<b>TEKNIVANGUR</b>	TEKNIÞJÓNUSTA
HANNAÐ: M.G	HLÍÐASMÁRI 10, KÓPAVOGI	S: 564-2244
TEIKNAD: M.G	VERKFERNI: HRINGBRAUT 4 Í HAFNARFIRDI	TEKNI. NR. 2.05
YFIRFARID: <i>Magnús Gylfason</i>	HEITI: HITALÖGN Í GÓLFU 2.HÆÐAR	
	MAGNÚS GYLFASON	F.T.F.I
	kt. 201251-4199	