


GRUNNMYND 1. HÆÐAR

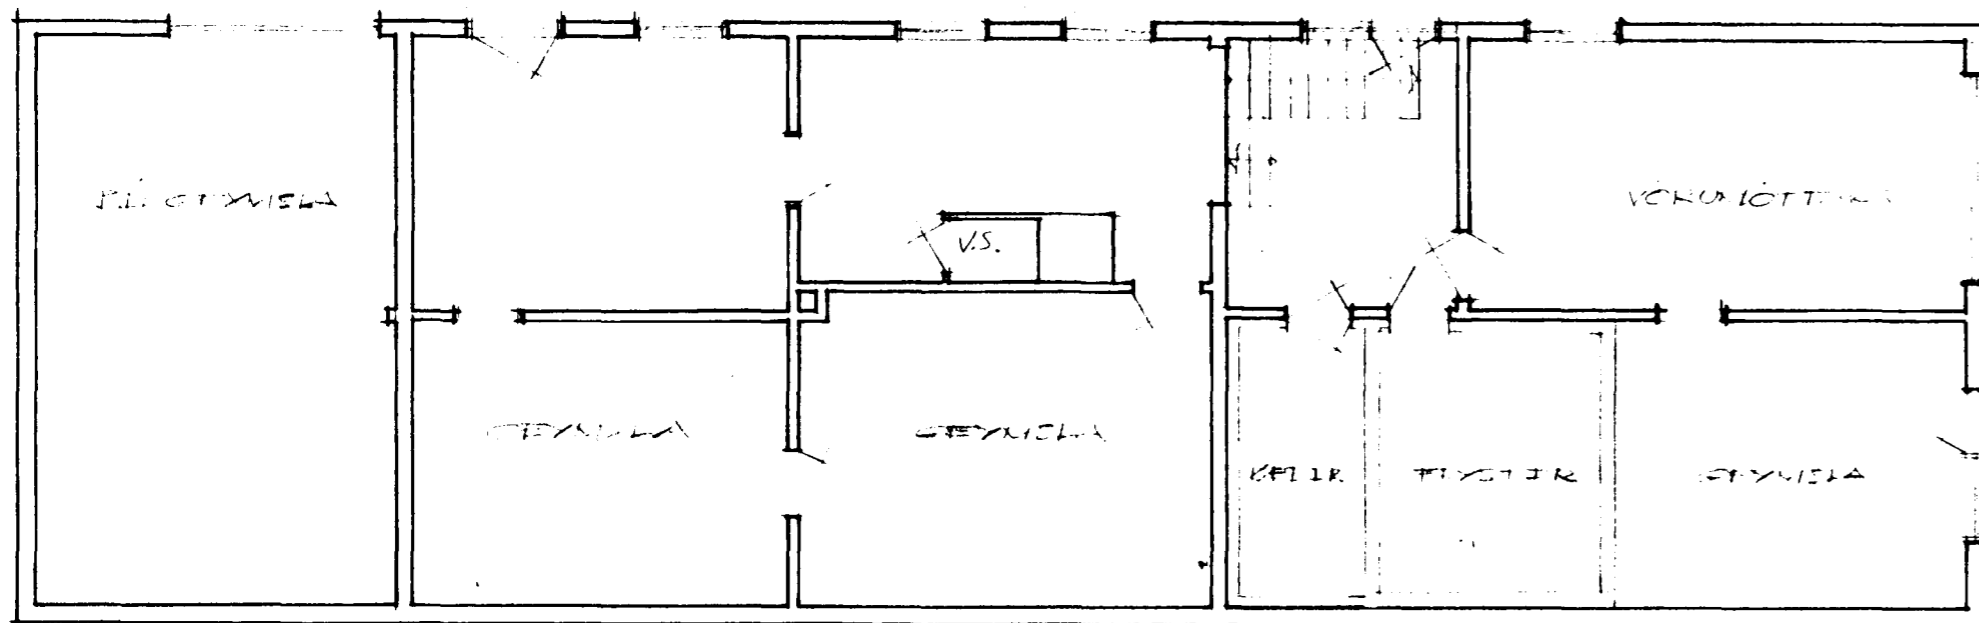

GRUNNMYND NEDRI HÆÐAR

LÍFVÁLLUR





ÓLUSANTA 20021

GAUSSTÍGUR

AFTIÐEUMYND 1:500



HREINGRAUT

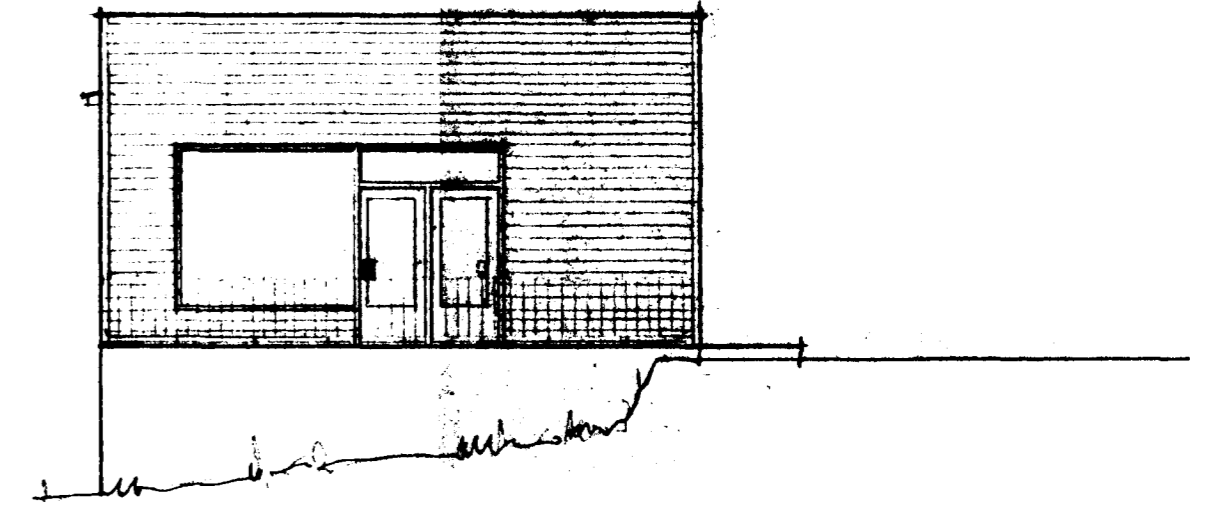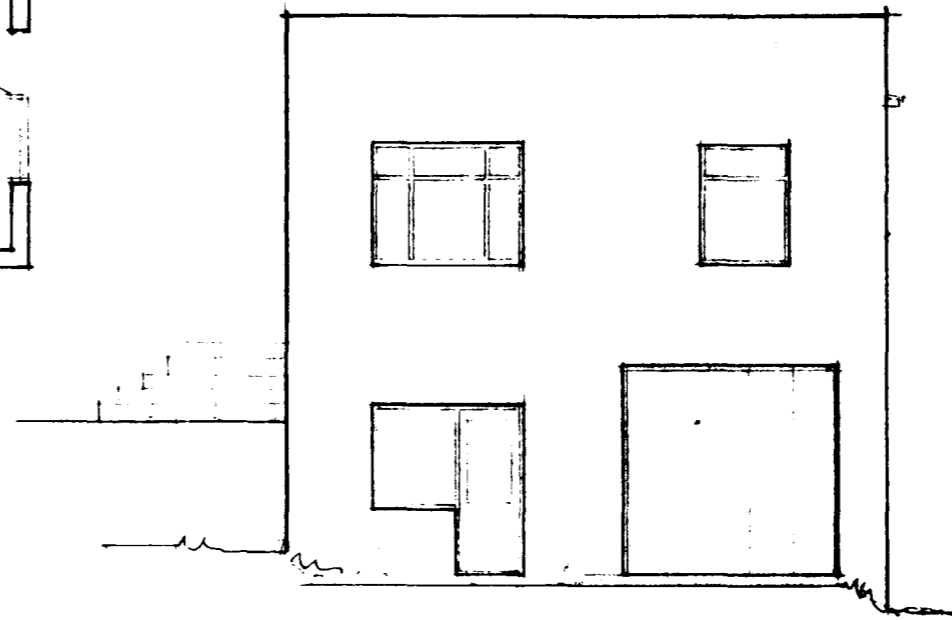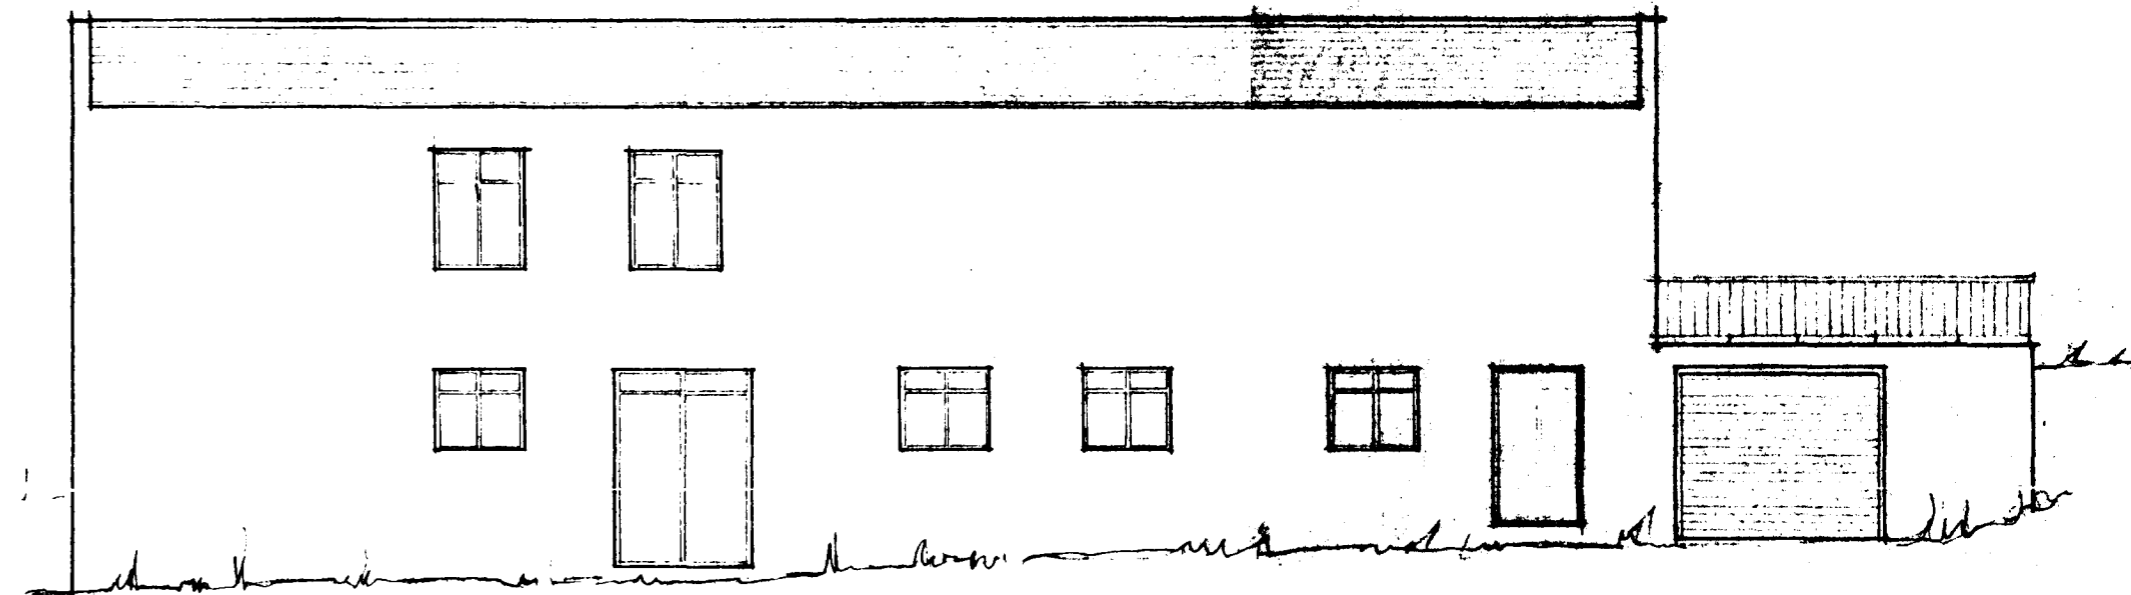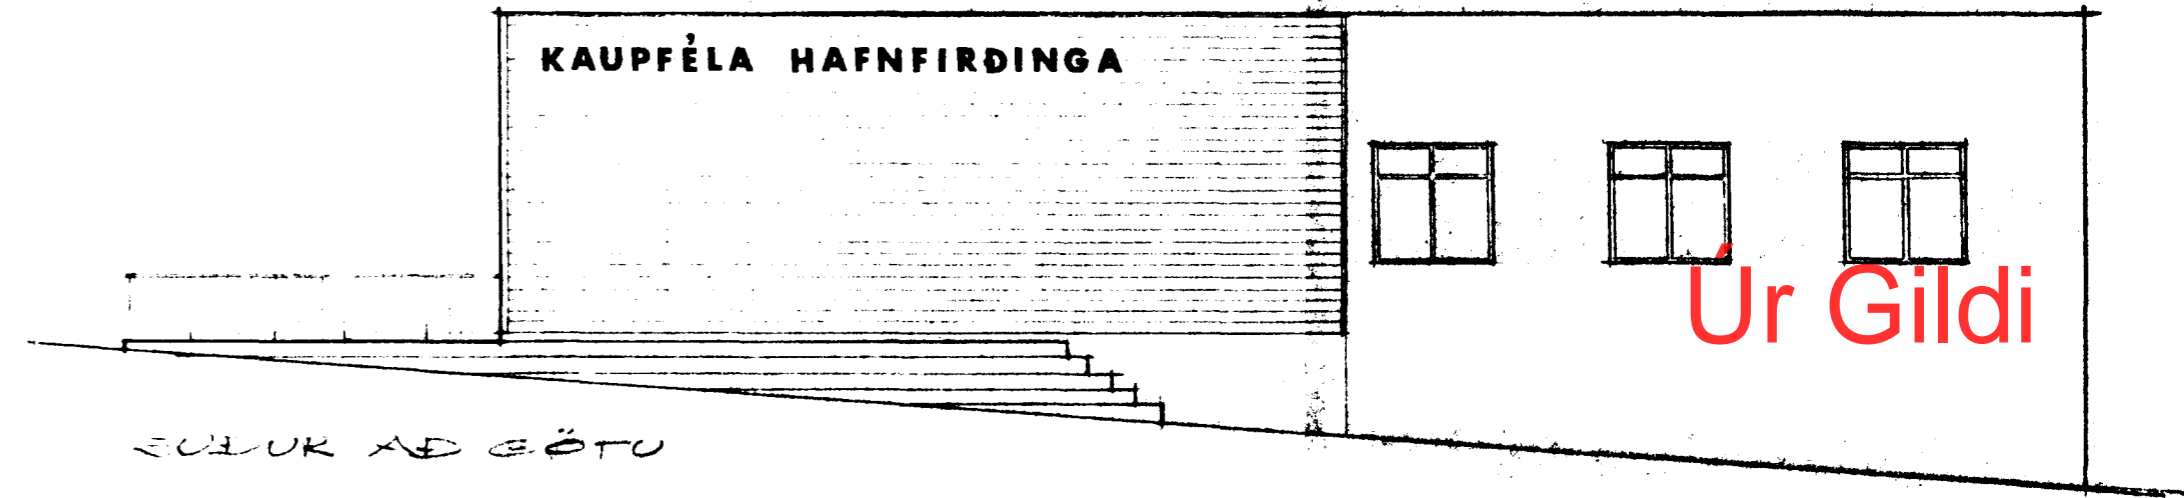

Samþykkt á fundi bygginga-
nefndar þ. 24/6 1970

BYGGINGAFLUTRÚNN
I HAFNARFIRÐI

E. Jónsson

BREYTT 15.5.70 *E. Jónsson*

KF. HAFNFIRÐINGA	
HREINGRAUT 4	
UTILITSBREYTING o.fl.	
V. U. 3004	
Mál. 1/100	Dags. 9.10.65
Teikn. Karan	
Teiknistofa S.I.S.	

A