
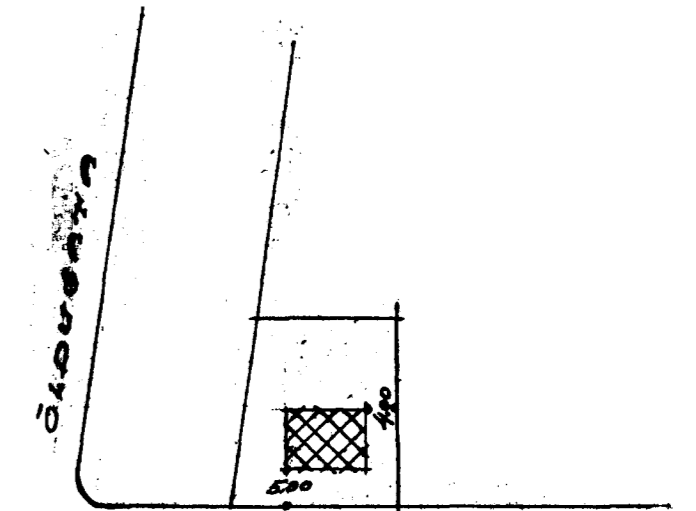
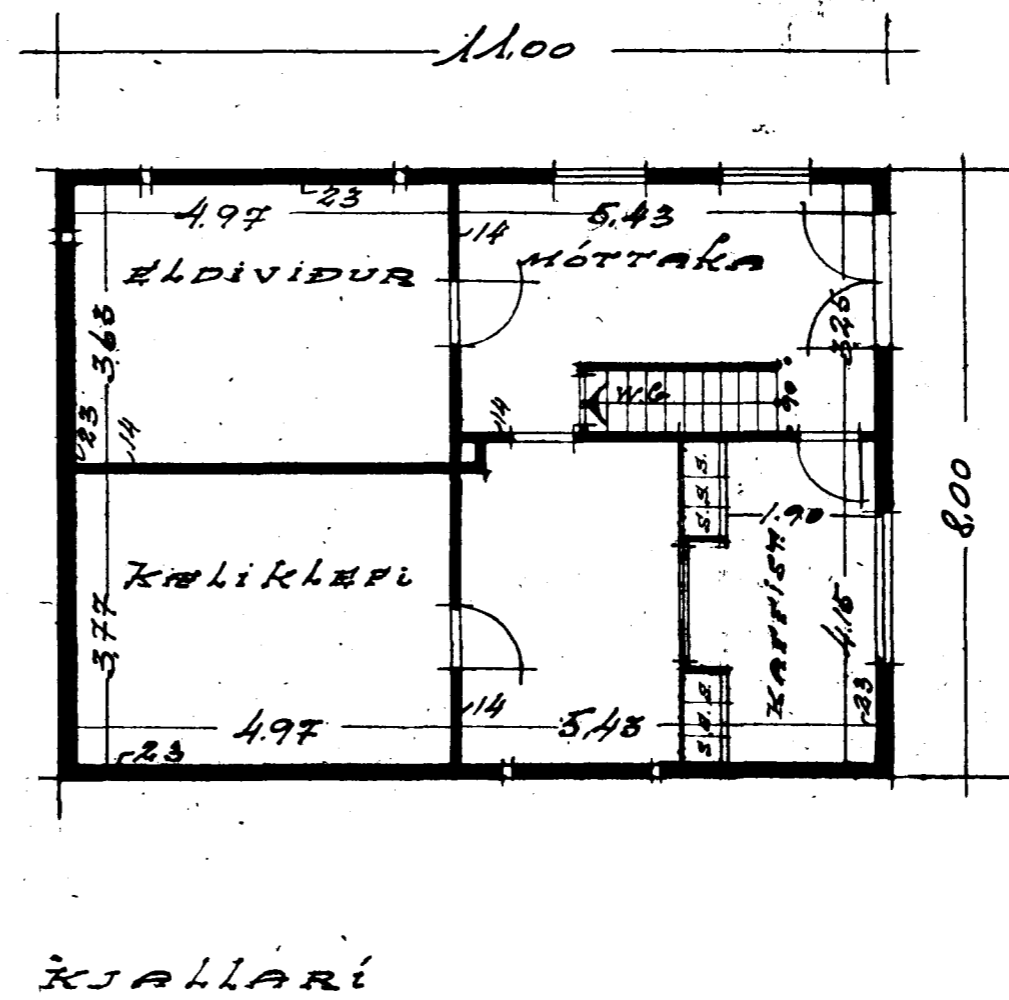
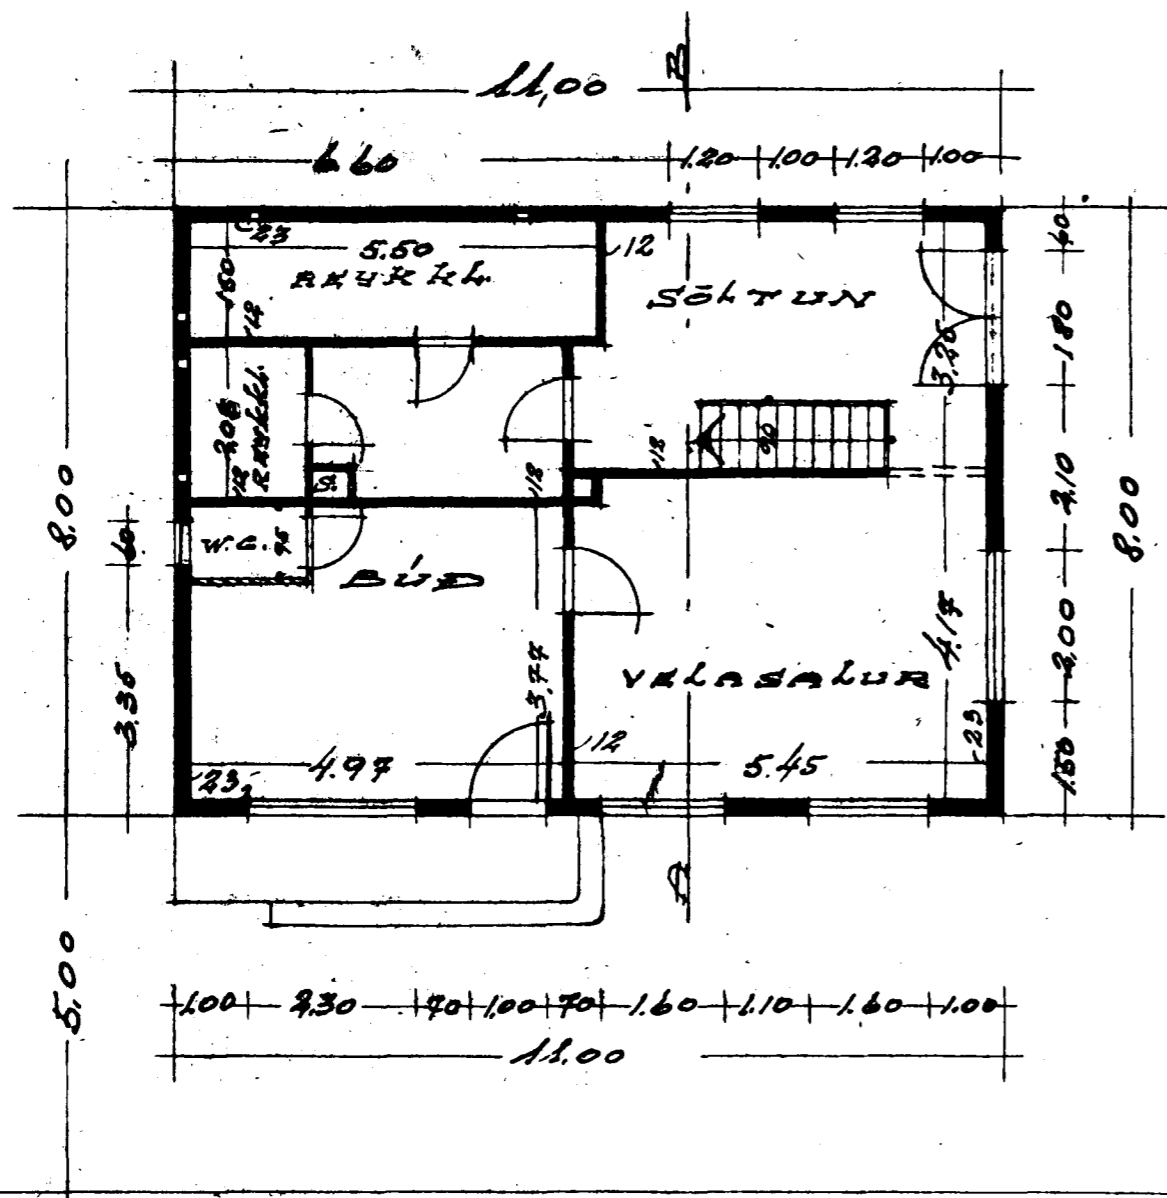
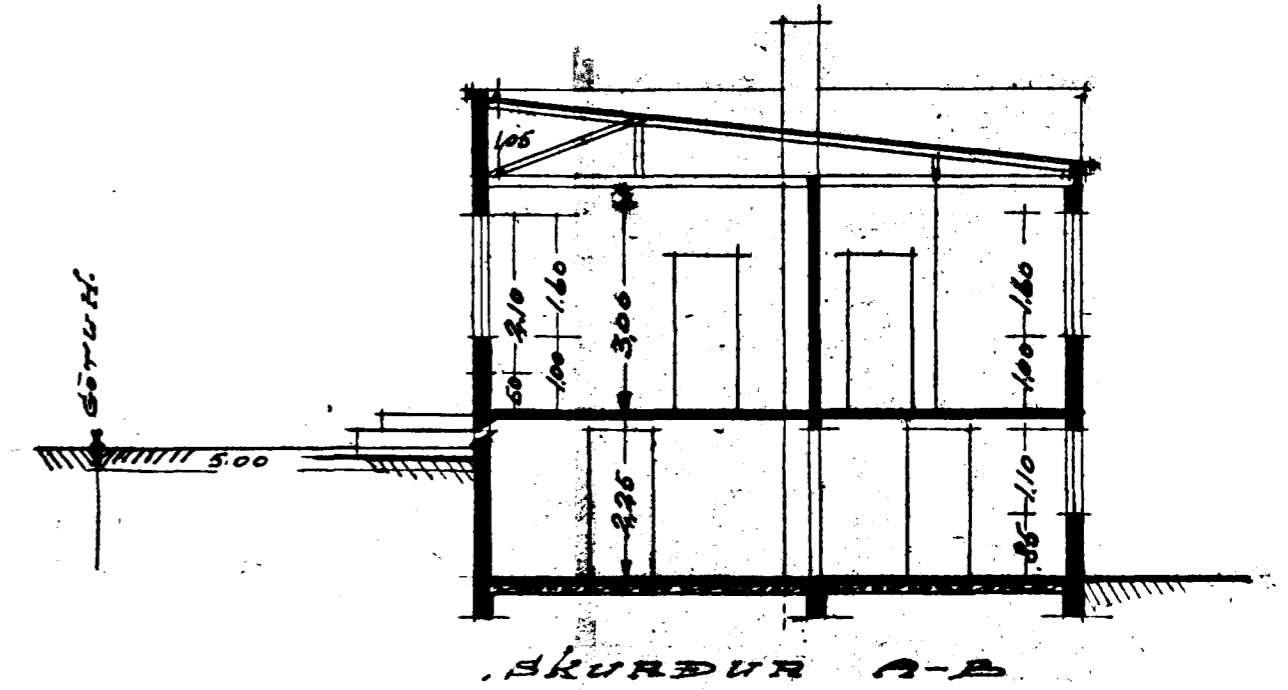
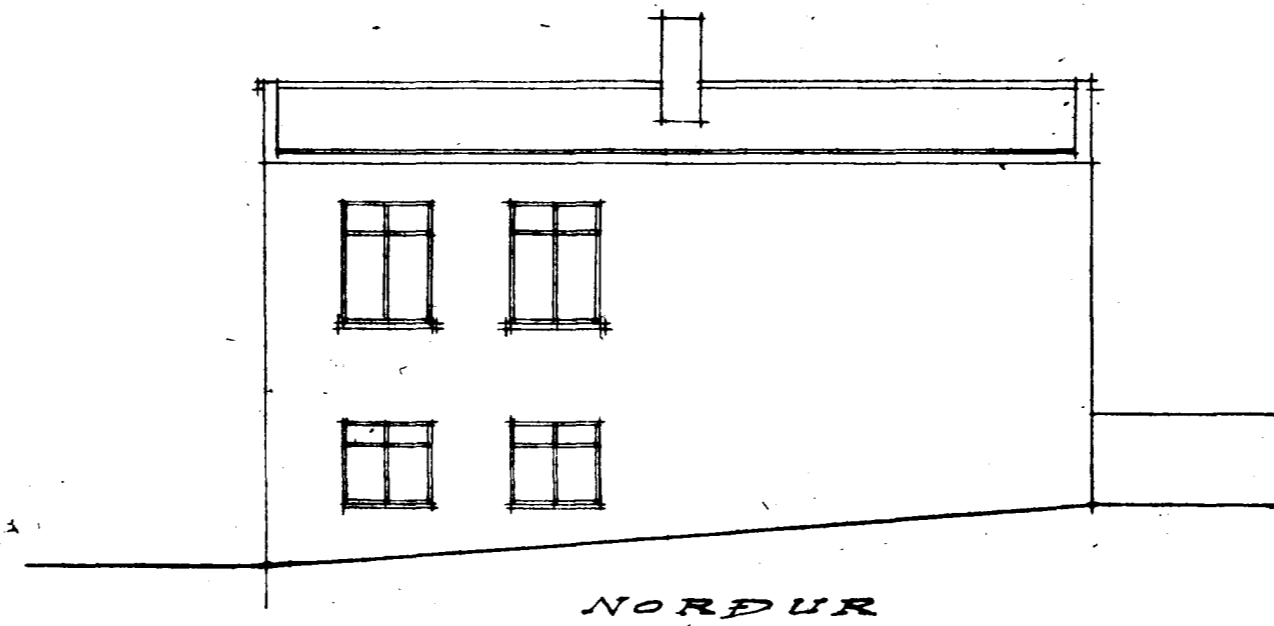
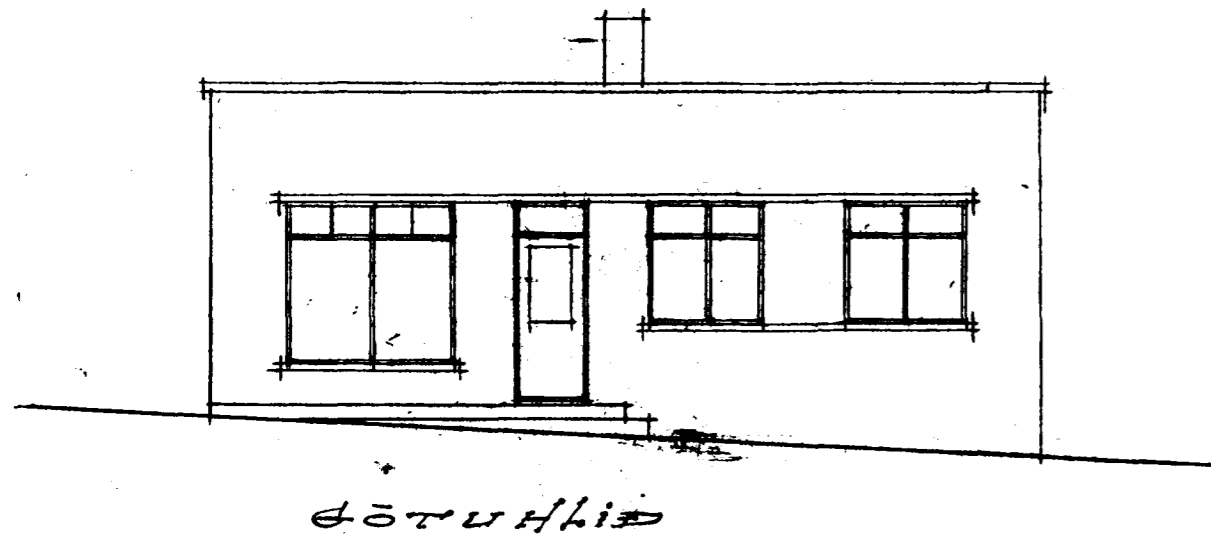
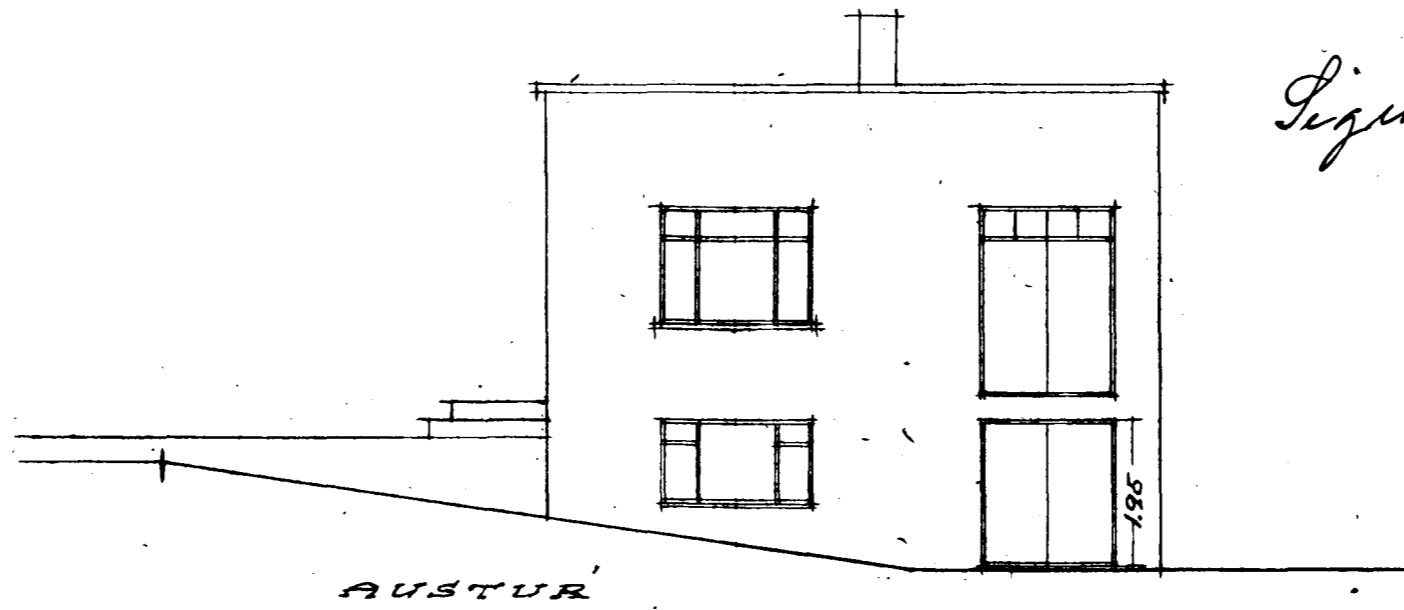


HÚS VIÐ HRINGBRAUT NR. 4 HAFNARF.  
M=1:100

Gísli Þórðarson  
Sigurjón Þórðarson

Sp.  
20/7 '51

Úr Gildi

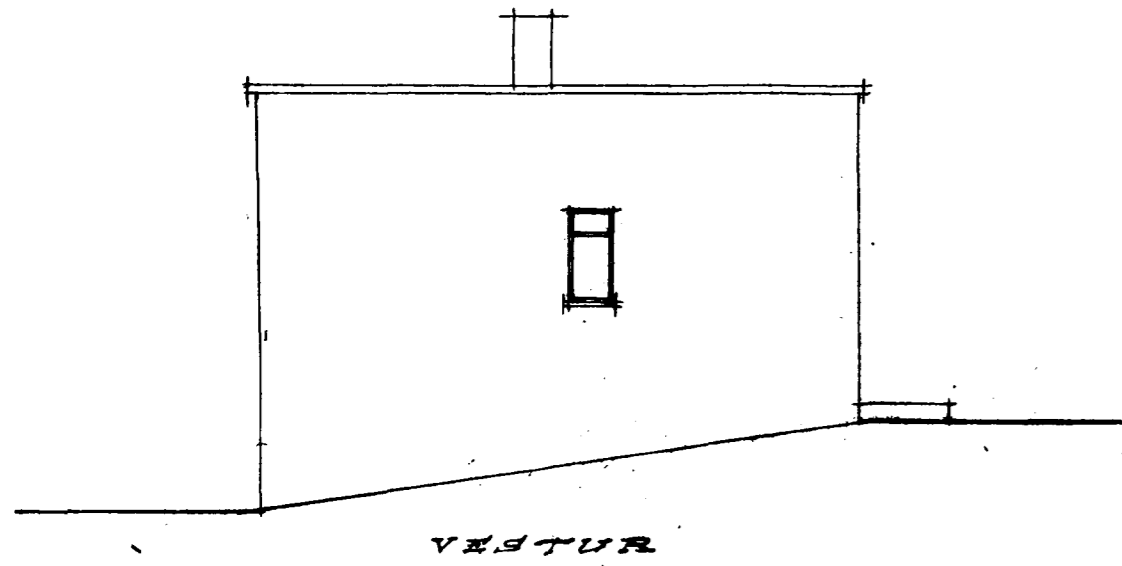

RYSTADA  
HÚSIN 8800M<sup>2</sup>

1. HAF

KJALLARI

Reykjavík í júlí 1951  
Rambj. Þorkeiðsson