


Grunnmynd 1 hæða L=20,58

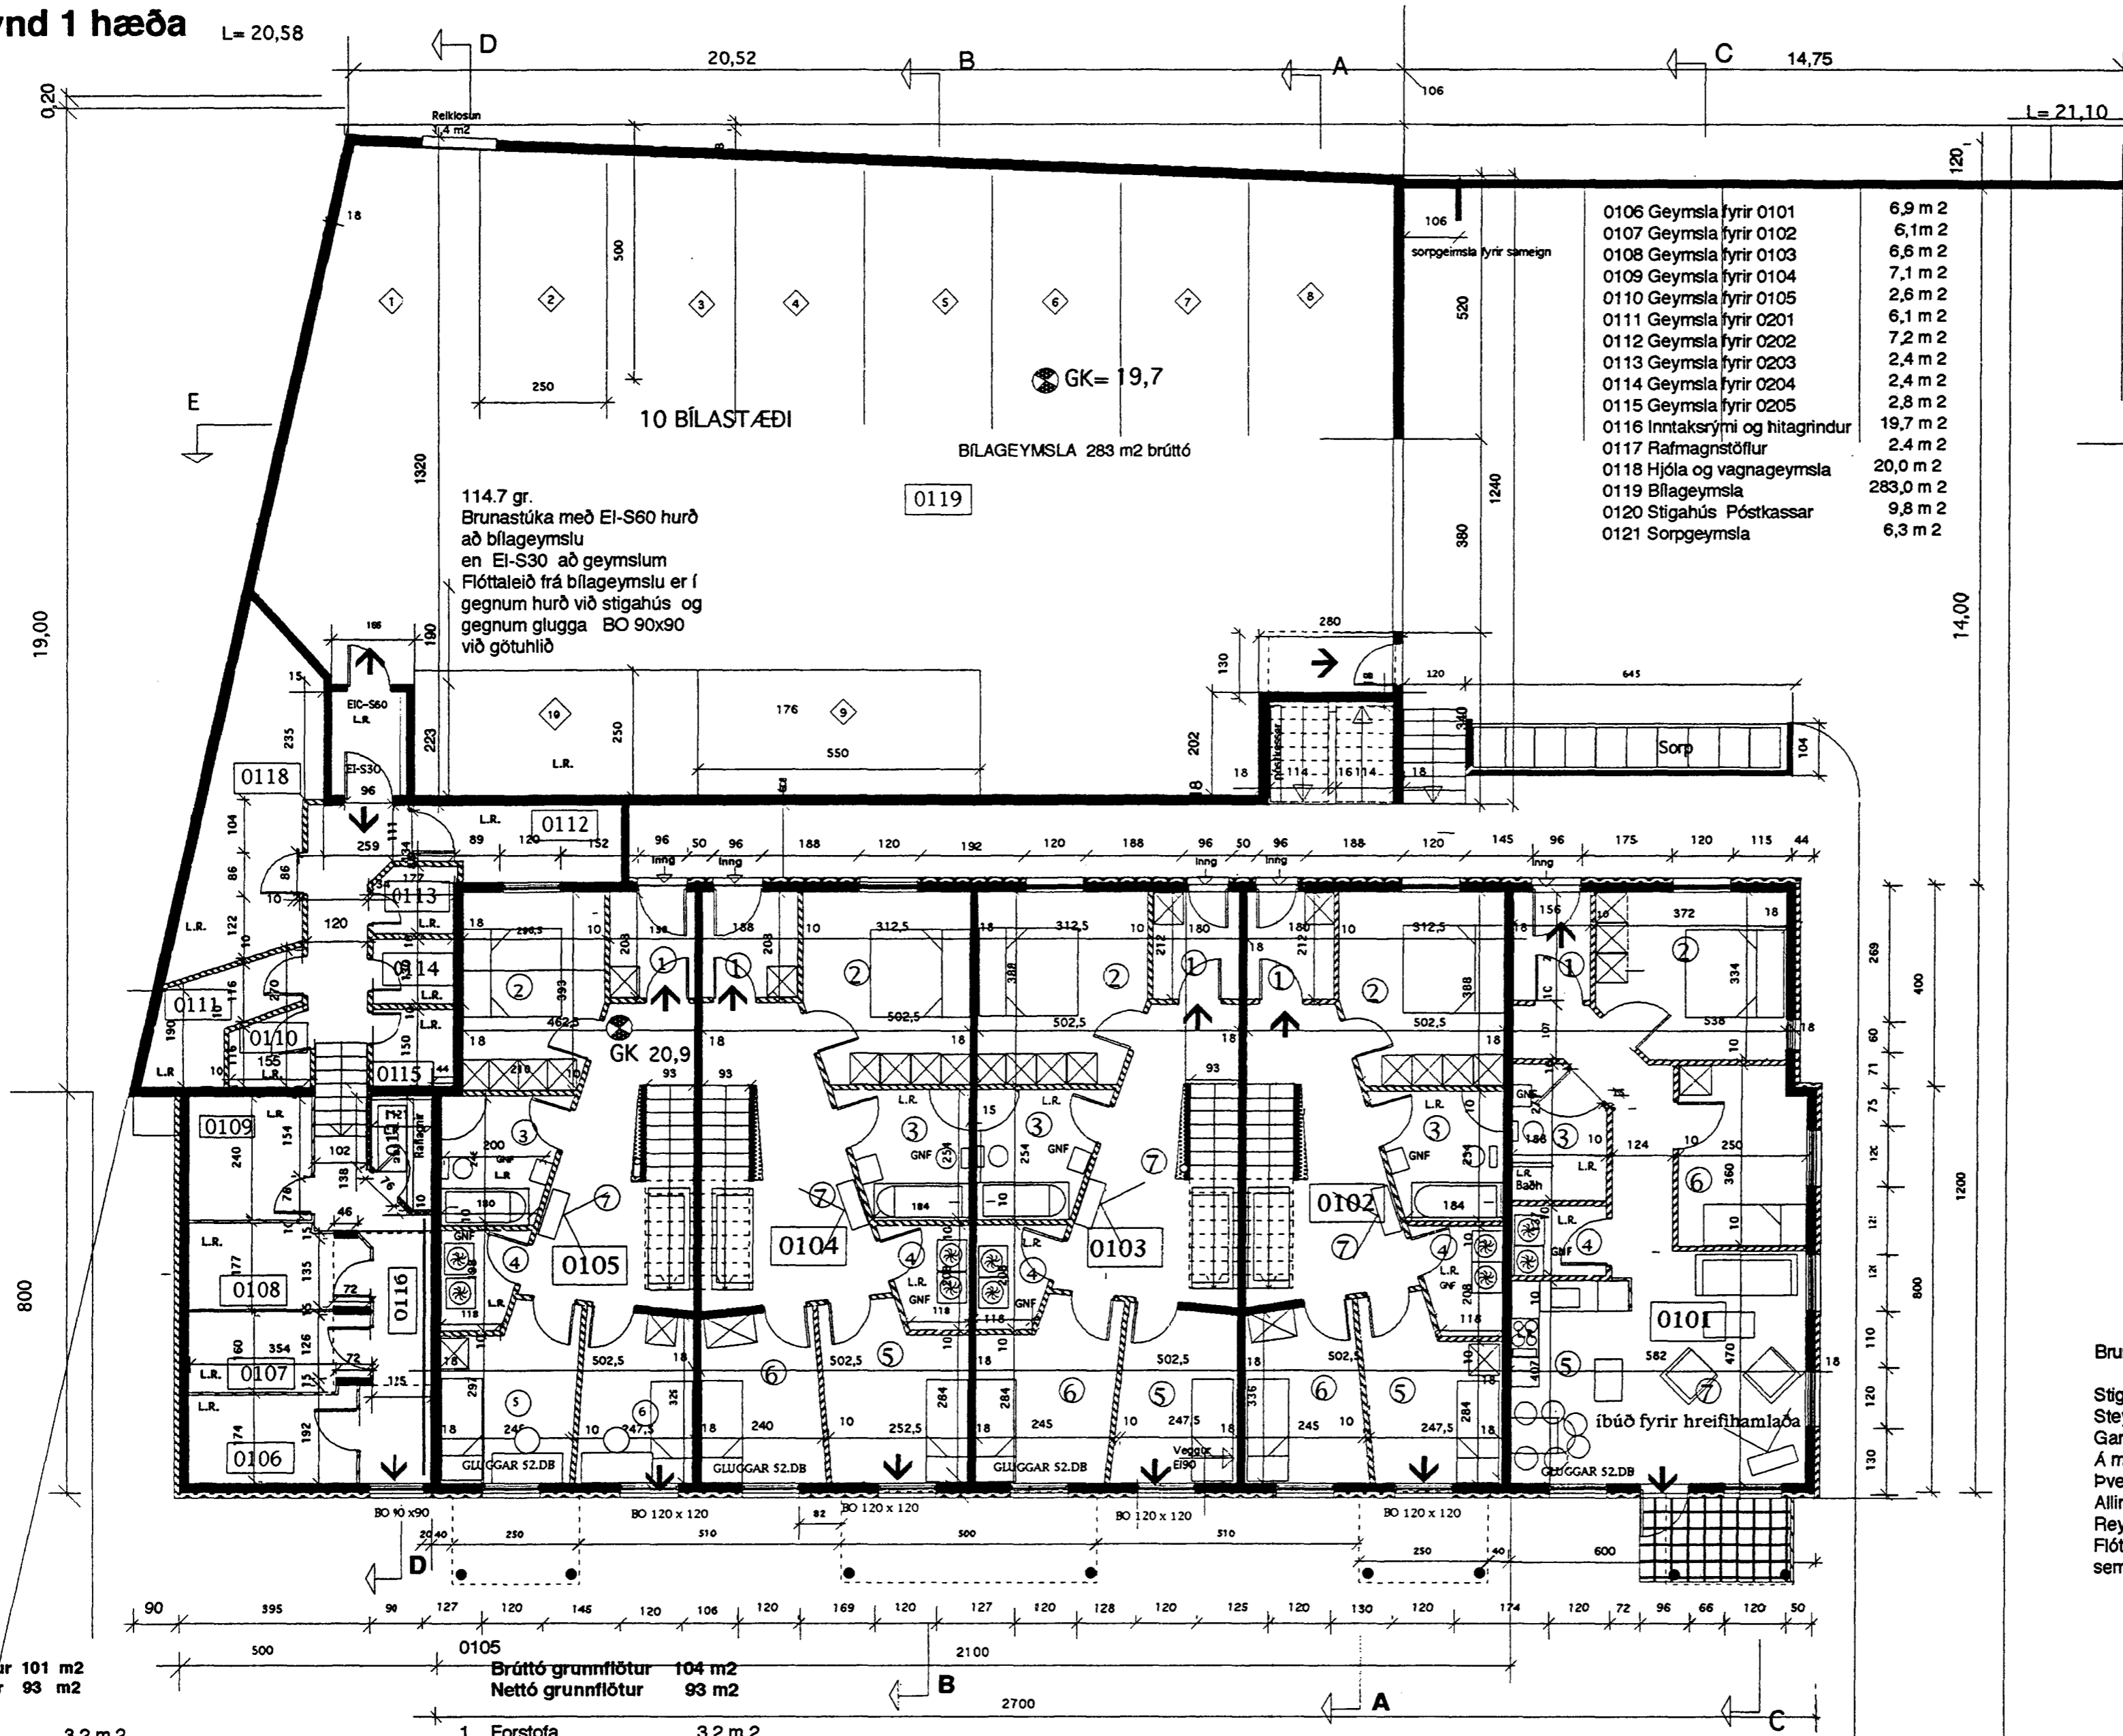

0101

Brúttó grunnflötur	71,4 m ²
Nettó grunnflötur	65,0 m ²

- Forstofa 3,2 m²
- Svefnherbergi 11,4 m²
- Baðherbergi 4,8 m²
- Þvottaherbergi 3,2 m²
- Eldhús 9,6 m²
- Herbergi 8,4 m²
- Stofa 24,4 m²

0102

Brúttó grunnflötur	97 m ²
Nettó grunnflötur	91 m ²

- Forstofa 3,2 m²
- Svefnherbergi 11,7 m²
- Baðherbergi 4,8 m²
- Þvottaherbergi 3,2 m²
- Herbergi 8,1 m²
- Herbergi 8,4 m²
- Sjónvarps hol 14,9 m²
- Stofa 25,0 m²
- Eldhús 7,8 m²
- Garðstofa 3,9 m²

0103

Brúttó Grunnflötur	97 m ²
Nettó grunnflötur	91 m ²

- Forstofa 3,2 m²
- Svefnherbergi 11,7 m²
- Baðherbergi 4,8 m²
- Þvottaherbergi 3,2 m²
- Herbergi 8,1 m²
- Herbergi 8,4 m²
- Hol 14,9 m²
- Stofa 24,9 m²
- Eldhús 7,8 m²
- Garðstofa 3,9 m²

Brunauppráttur

Stíghús er opið og gengið er inn í íbúðir frá opnum svölum. Steyptr stigi er á milli hæða. Garðstofa er á efri hæð íbúða með tveimur gluggum með hlíðaropnun. Á milli íbúða eru 18 cm þykkir steyptrir veggir. Þverveggir milli íbúða eru með EI90 þoli. Allir gluggar eru með hlíðaropnun og eru um leið brunaop. Reykskynjarar eru í öllum íbúðum. Flóttaleið frá íbúðum er frá opnum svölum og garðstofugluggum sem og öðrum gluggum sem allir eru með hlíðaropnun.

Húsið teiknað af Blmi Einarssyni og Gísla Gunnarssyni og samþykkt í byggingarnefnd 17.3.1999

Breytt 8.6.1999.

0104

Brúttó grunnflötur	101 m ²
Nettó grunnflötur	93 m ²

- Forstofa 3,2 m²
- Svefnherbergi 11,7 m²
- Baðherbergi 4,8 m²
- Þvottaherbergi 3,2 m²
- Herbergi 8,1 m²
- Herbergi 8,4 m²
- Hol 14,9 m²
- Stofa 27,2 m²
- Eldhús 8,4 m²
- Garðstofa 3,9 m²

0105

Brúttó grunnflötur	104 m ²
Nettó grunnflötur	93 m ²

- Forstofa 3,2 m²
- Svefnherbergi 11,9 m²
- Baðherbergi 4,8 m²
- Þvottaherbergi 3,2 m²
- Herbergi 8,1 m²
- Herbergi 8,4 m²
- Hol (sjónvarp) 13,9 m²
- Stofa 27,2 m²
- Eldhús 8,4 m²
- Garðstofa 3,9 m²

Brunamálastofnun ríkisins
SAMÞYKKT
15 JULI 1999
Gunnar H. Kristjánsson

Henti	Hringbraut 4	Skala	1:100	Dagsetning	2-5-99	Bláttölur	Nr. 1012
Verkefni	Grunnmynd 1 hæð Brunauppráttur	Hönnun	B E & GG	Tekn. nr.	V 10		
		Tekn.	B E				

Hönnun
Björn Einarsson & Trausti Leóason kt 310846 - 3769
Innanhúsaarkitekt Byggingarfræðingur
667 - 8933 862 - 9623 Trausti Leóason