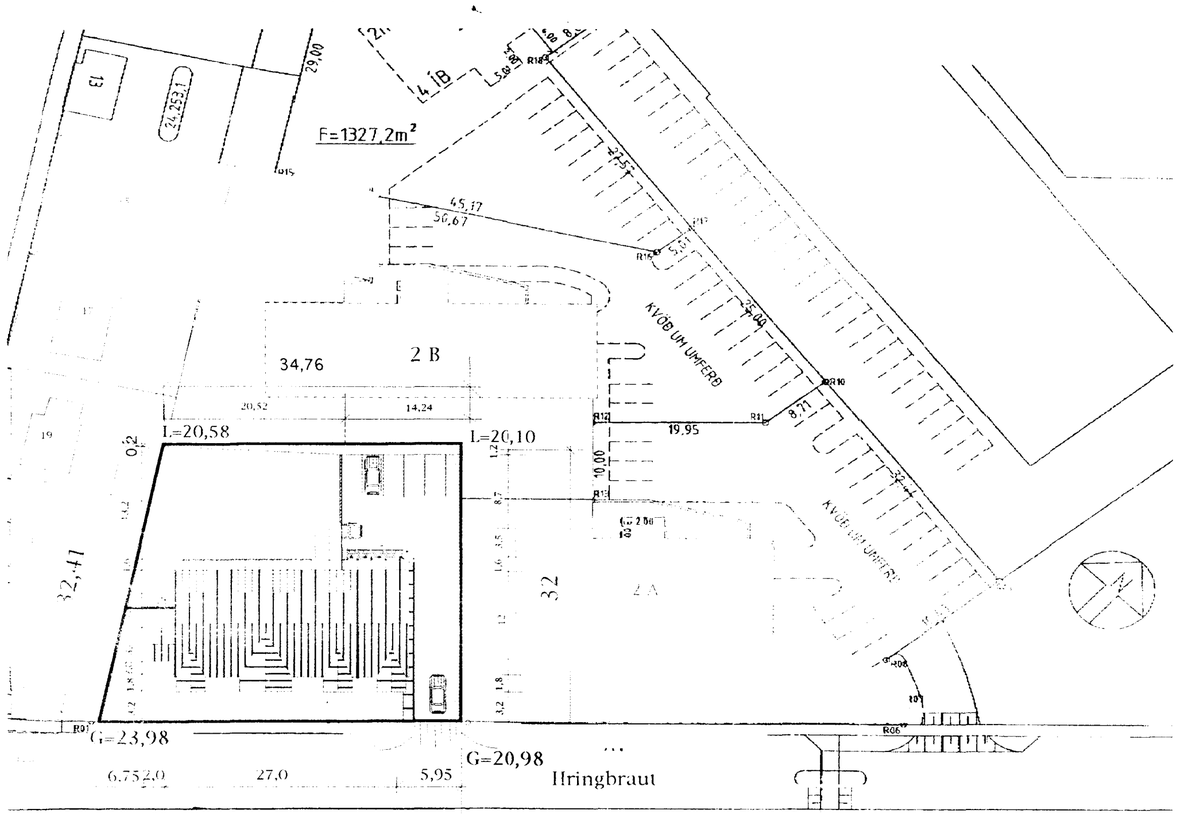

Afstöðumynd 1 : 500

Lóð	1,217,4 m2
Brúttó rúmmál	2,359,4 m3
Botnflötur m2	949,7 m2
Birtflatamál m2	887,6 m2

A 10 bílar í bílageymslu og 5 bílastæði á lóð samtals 15 stæði

B Leiksvæði Barna

Samþykkt þann
0 2 DES. 1999
Skipulagsfulltrúinn í Hafnarfirði
Fh. Kristján Þórðarinsson

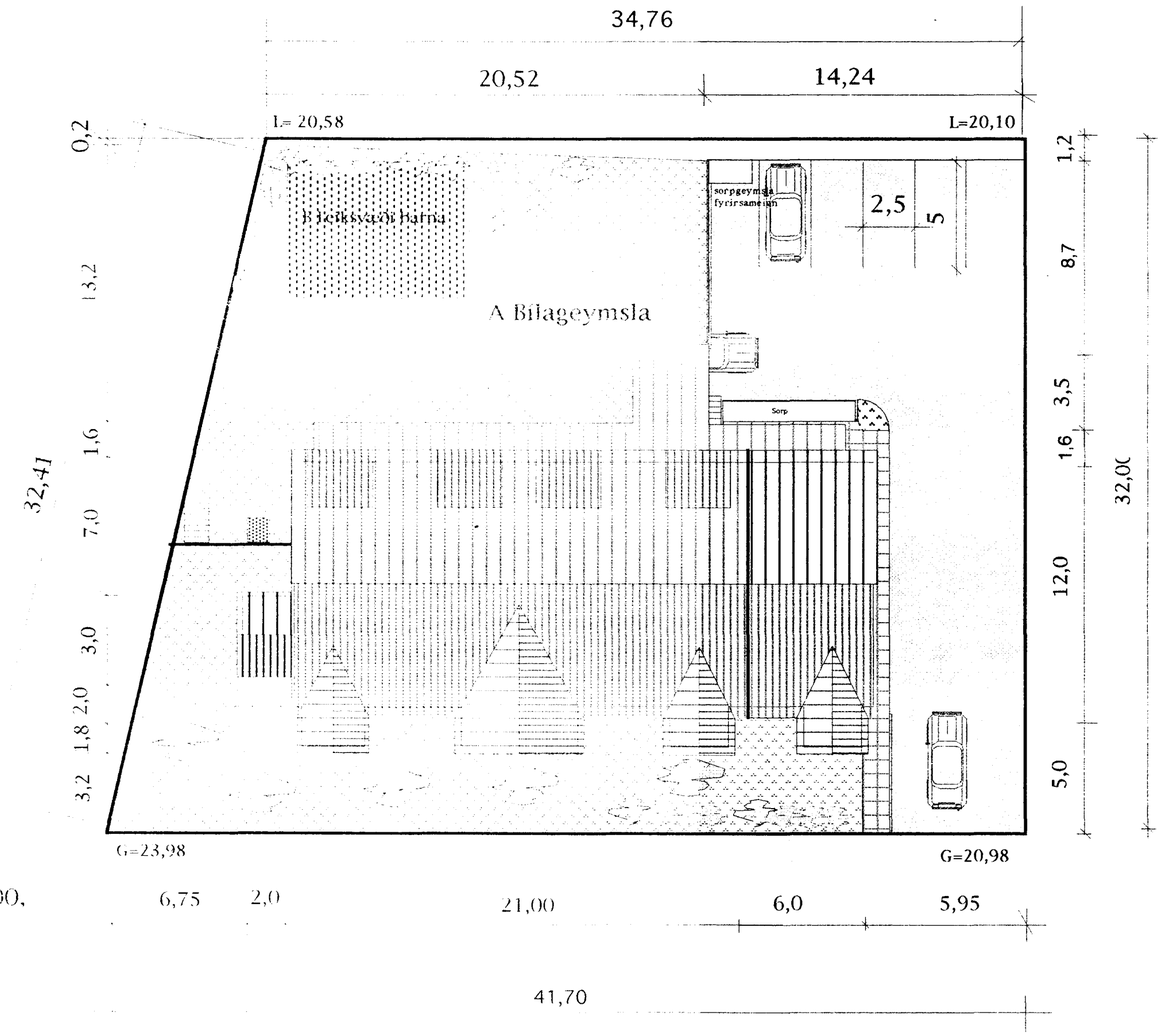

Lóðarmynd 1 : 200,

Hús**ið teiknað af Birni Einarssyni og Gísla Gunnarssyni**
og samþykt í byggingamefnd 17.3.1999

Breytt 19 - 2 - 99
Breytt 8,5, 1999
Hæðarkvótar
Breytt 8,6, 1999
Lóðarstærð.
Breytt 13,8, 1999
Lóðarstærð
Breytt 5,10, 1999
skráningar stærðum

Heiti Hringbraut 4	kvarði 1: 200 / 1 : 500	nr. 1012	
	dags. 10 -1 - 99	breytt 10 ,2,99	
Verkefni Afstöðumynd. og Lóðarmynd	hönnun B E & GG	teikn. nr. A - 9	
	teikn B E		

Hönnun
Björn Einarsson & **Trausti Leósson kt 310846 - 3769**
innanhússarkitekt **Byggingarfræðingur**
567 - 6933 **862 - 9623**

Trausti Leósson