

12

11

10

9

8

7

6

5

4

3

2


1

Inntök samþykkt 15.19.1999.
 í h. RAUFVEITU HAFNARFIKINGAR
Birgir Döggjart

SÖKKULTEINAR í
 TENGIBOX

PIPUR í SIMATÖFLU
 OG í LOFTNETSTÖFLU

PIPUR í ADALTÖFLU

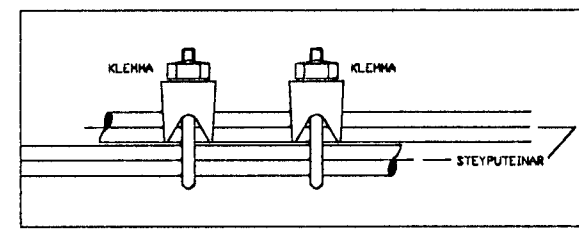

SAMTENGING TWINA
 DEMIGERÐUR FRAGRANGUR

FRÁGANGUR SÖKKULSSKAUTS SKAL VERA
 SAMKVÆMT TÆKNILEGUM TENGISKILMÁLUM

- í LÖÐ 25mm
- INNTÖK
- R.H. 1x70mm
- SIMI 1x50mm
- LOFTNET 1x50mm

AÐ LÖÐARMÖRKUM

SÖKKULSKAUT M 1:50

Breytingar		
Nr.	Dags.	Breyting

Hönnuður
GUNNAR JÓNSSON
RAFINFRÆÐINGUR
 HJALLABRAUT 39 Sími: 565 1169
 220 HAFNARFJÖRDUR GSM: 891-6858
 KT: 040158-6509

Samþykkt *Gunnar Jónsson*

Verkefni
HRINGBRAUT 4
HAFNARFIRÐI

Verkluti
SÖKKULSKAUT OG
INNTAKSPÍPUR

Kvarði
 1:50

Dags: 18.06.1999 Teikning nr.
 Teiknað af G.J. 1 AF10

3646

12

11

10

9

8

7

6

5

4

3

2

1