



HEINGBEAUT NR. 50, HAFTAFIREDI.
 BÚÐAÐEHLIÐ.
 KVÆÐI 1:100


St. 100/101 & 102/103 by Lára-
 Þórunn, Hafnarvegur 10. 4. 1955.

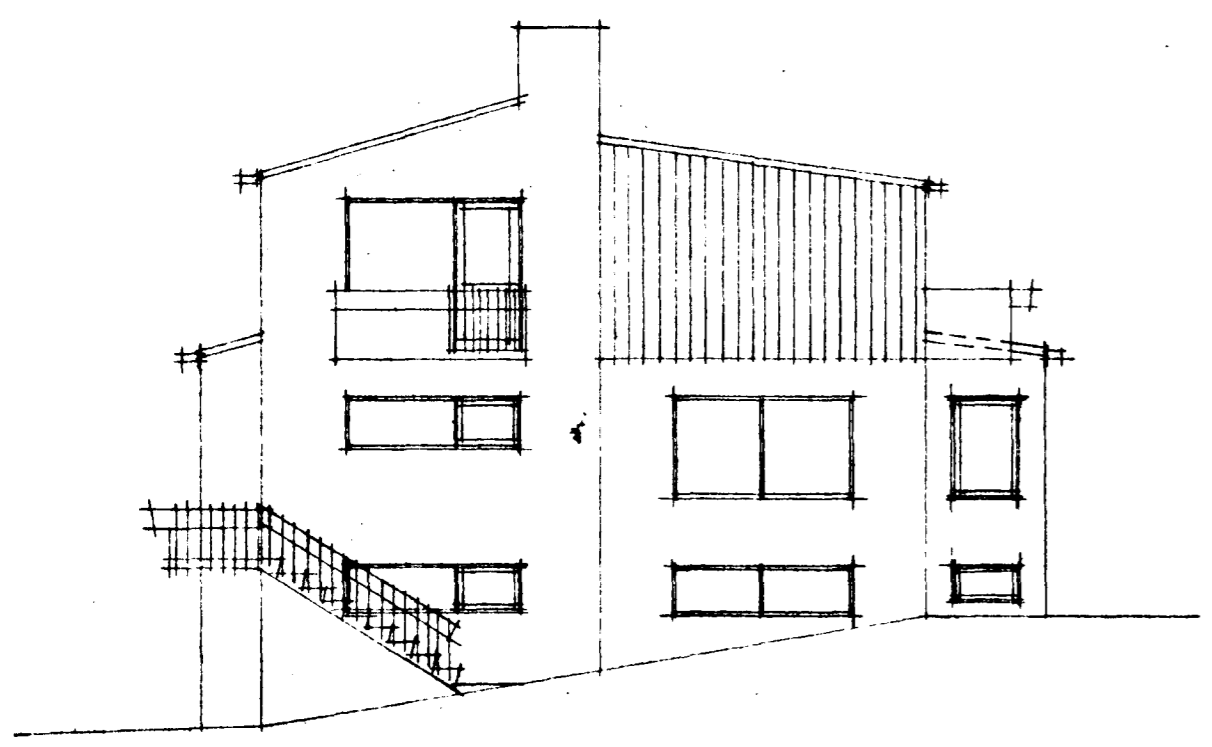

SÚÐURVESTUR.

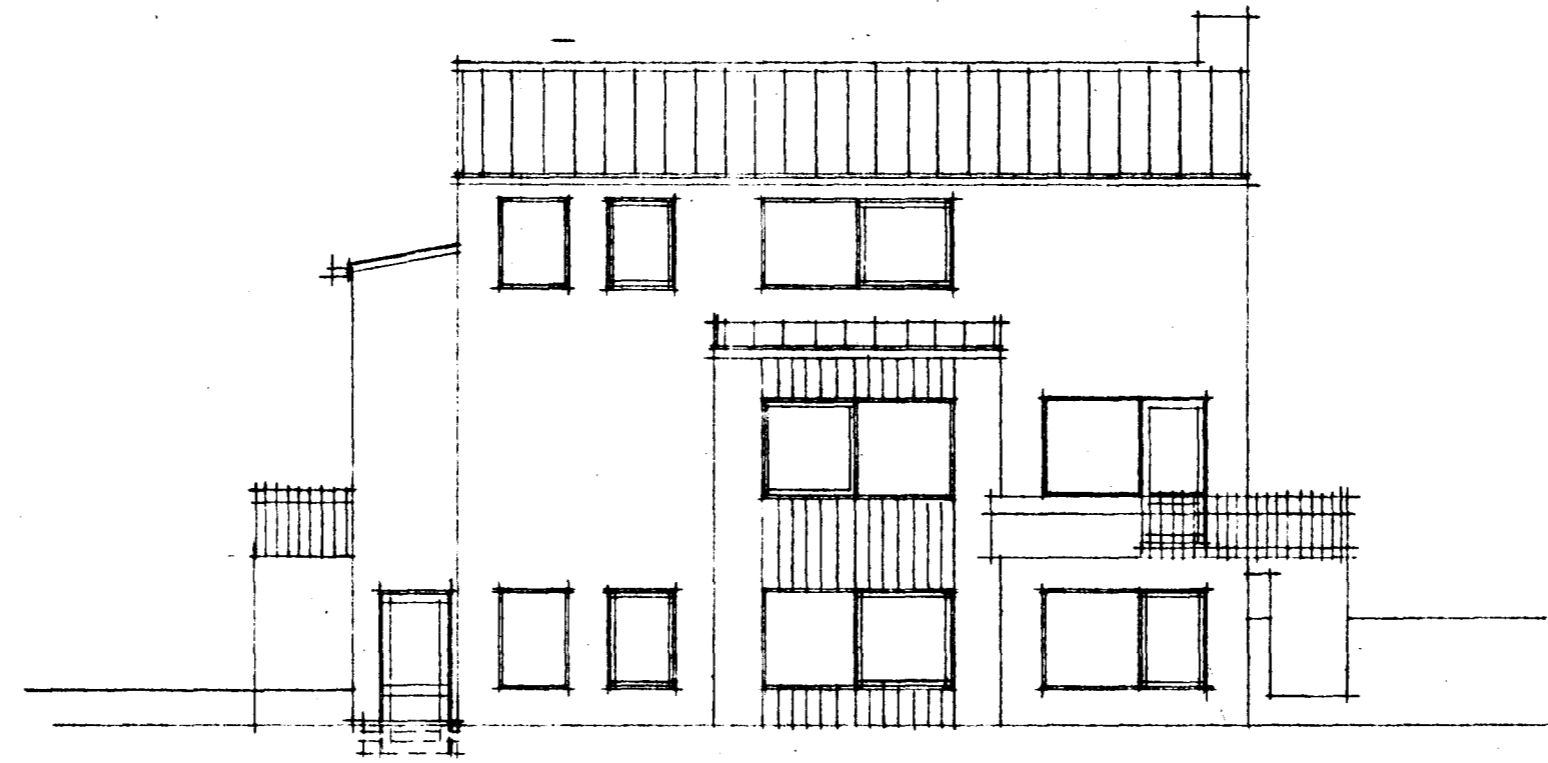


NOÐURVESTUR.

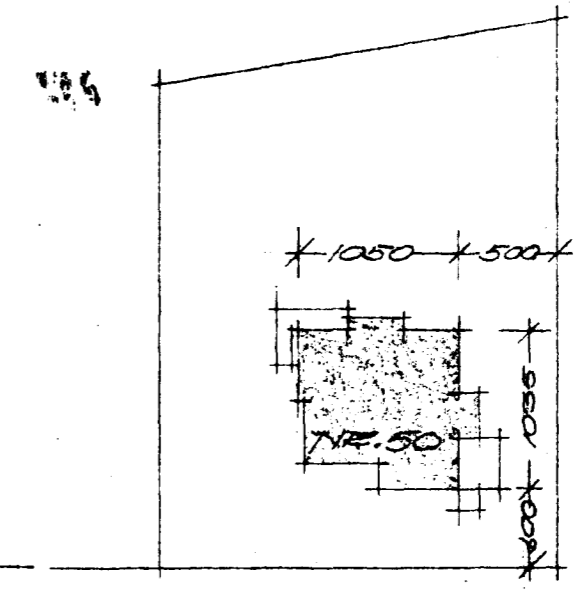


HEINGBEAUT.



AFSTÖÐUMYND 1:500.

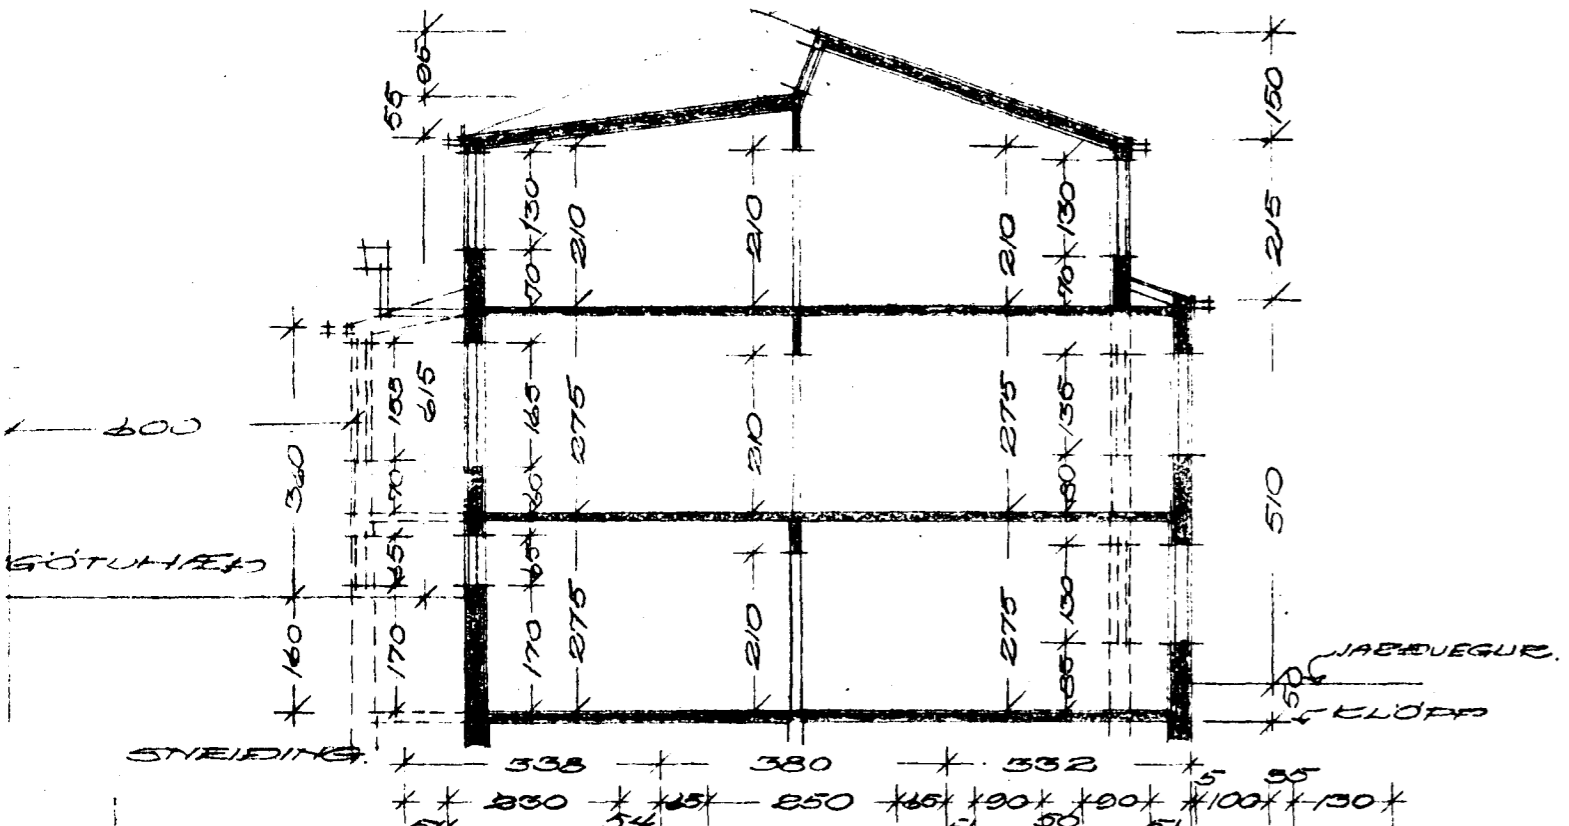


SÚÐURAUÐTUSUR.

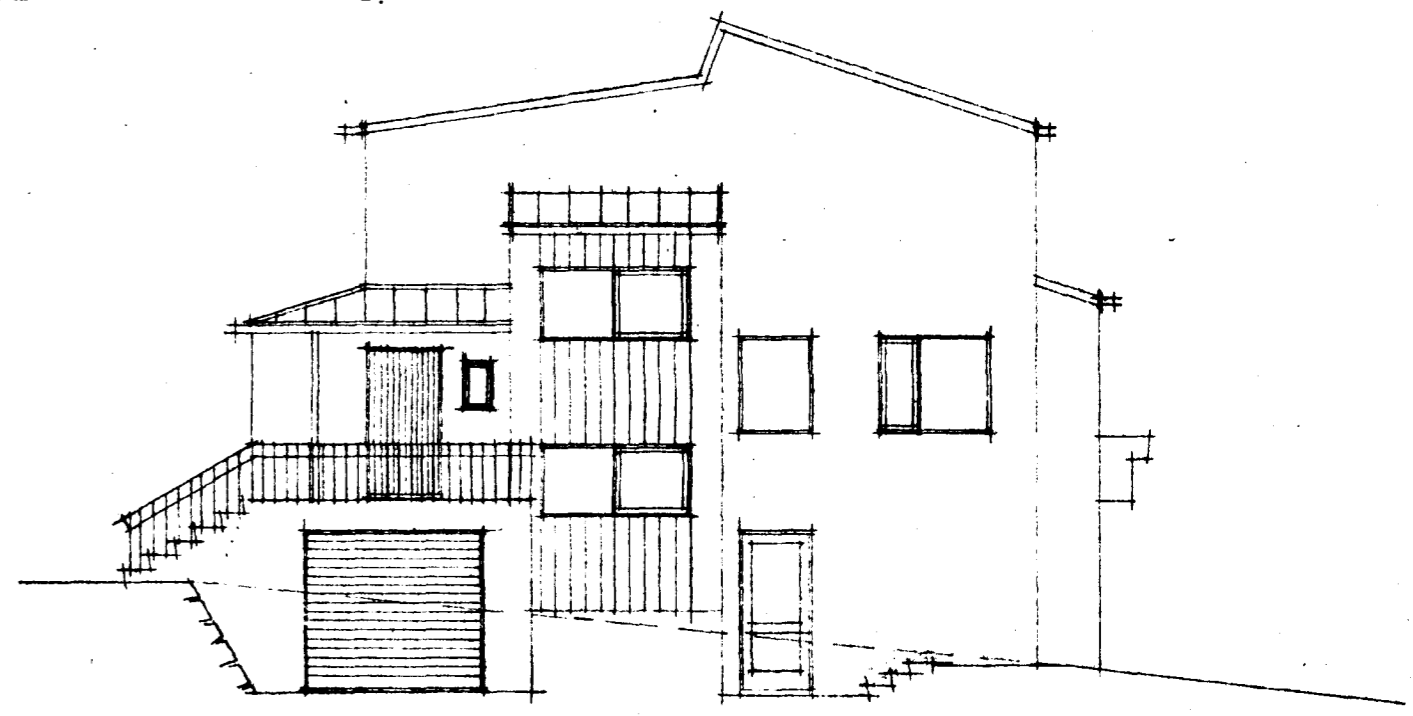

NOÐURAUÐTUSUR.

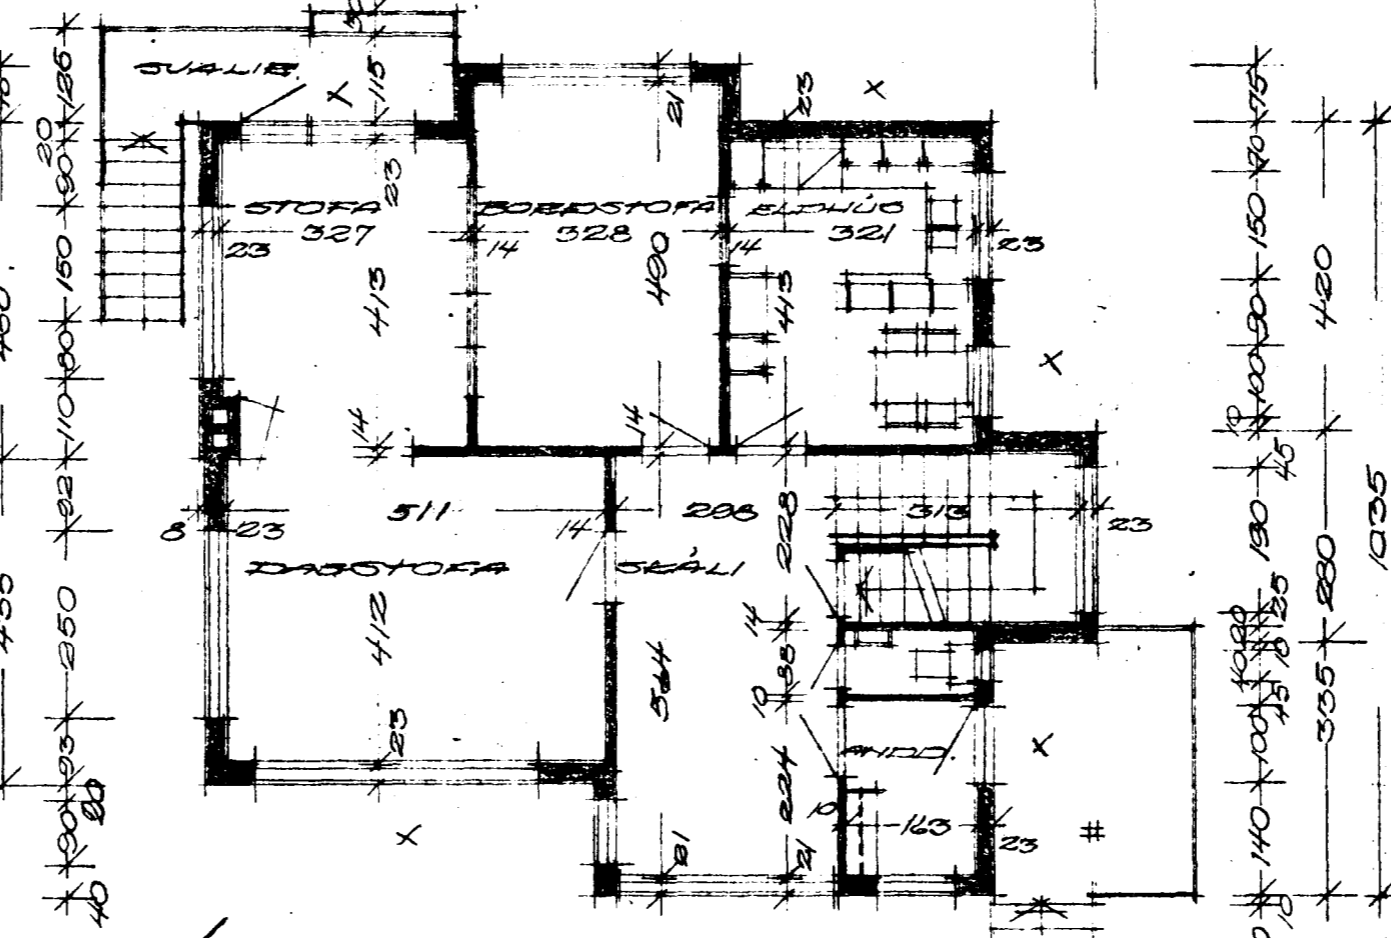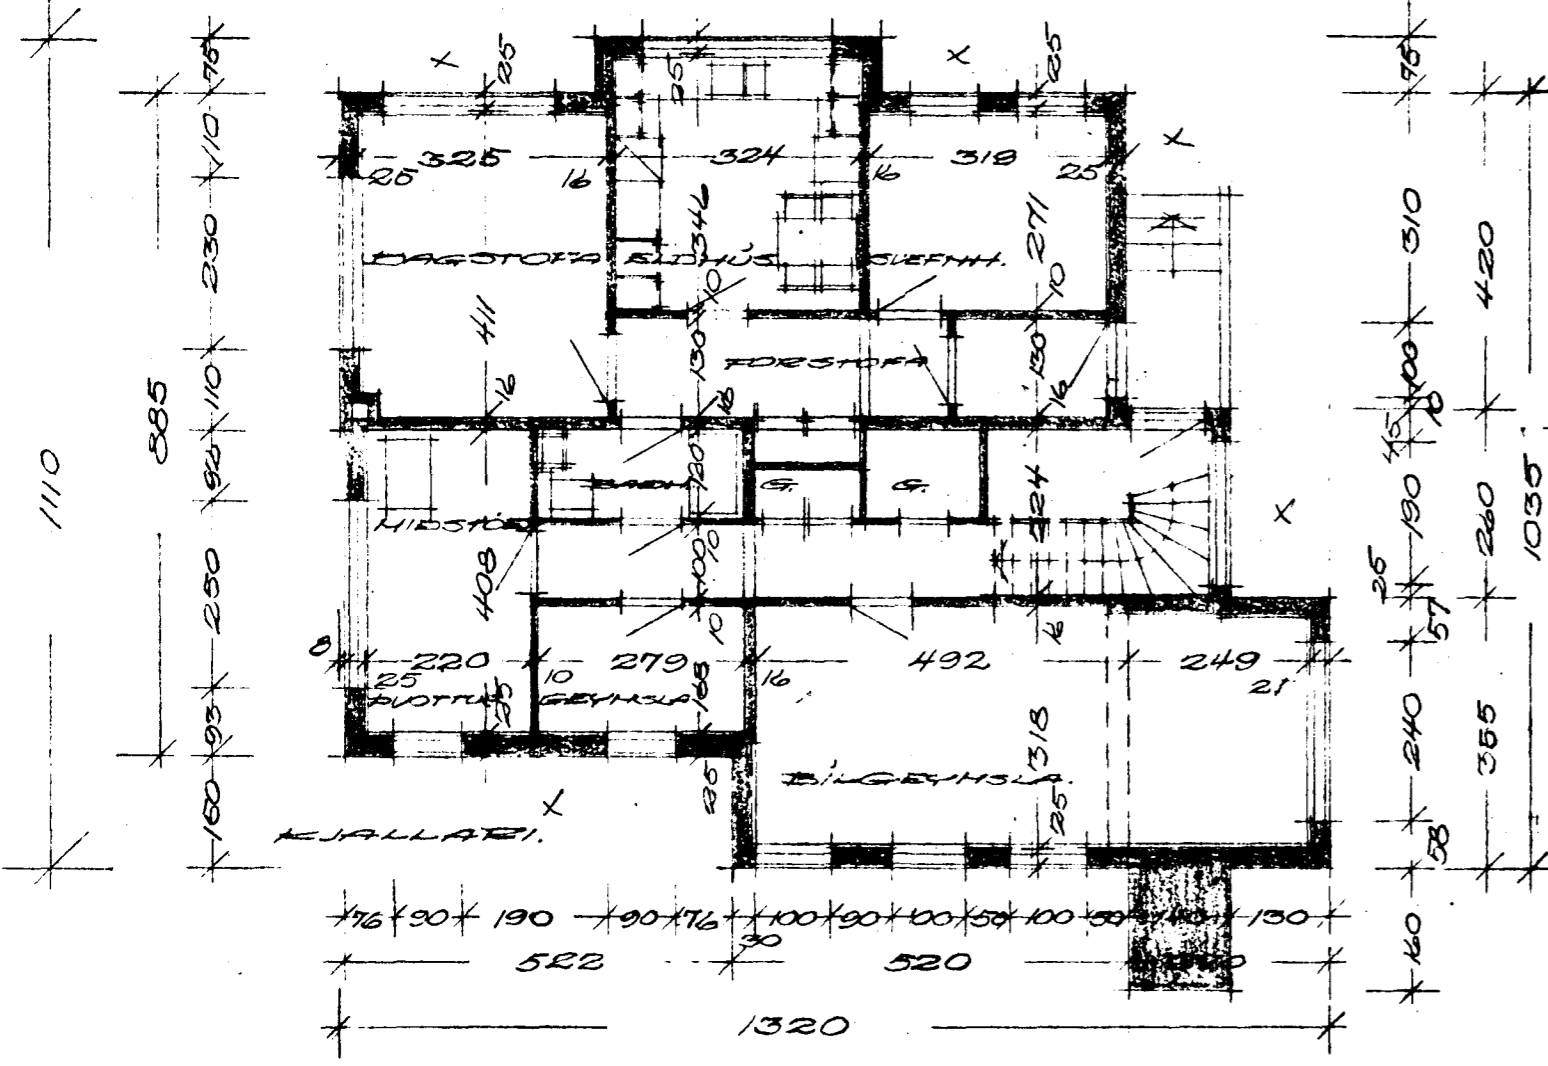

2. HÆÐ

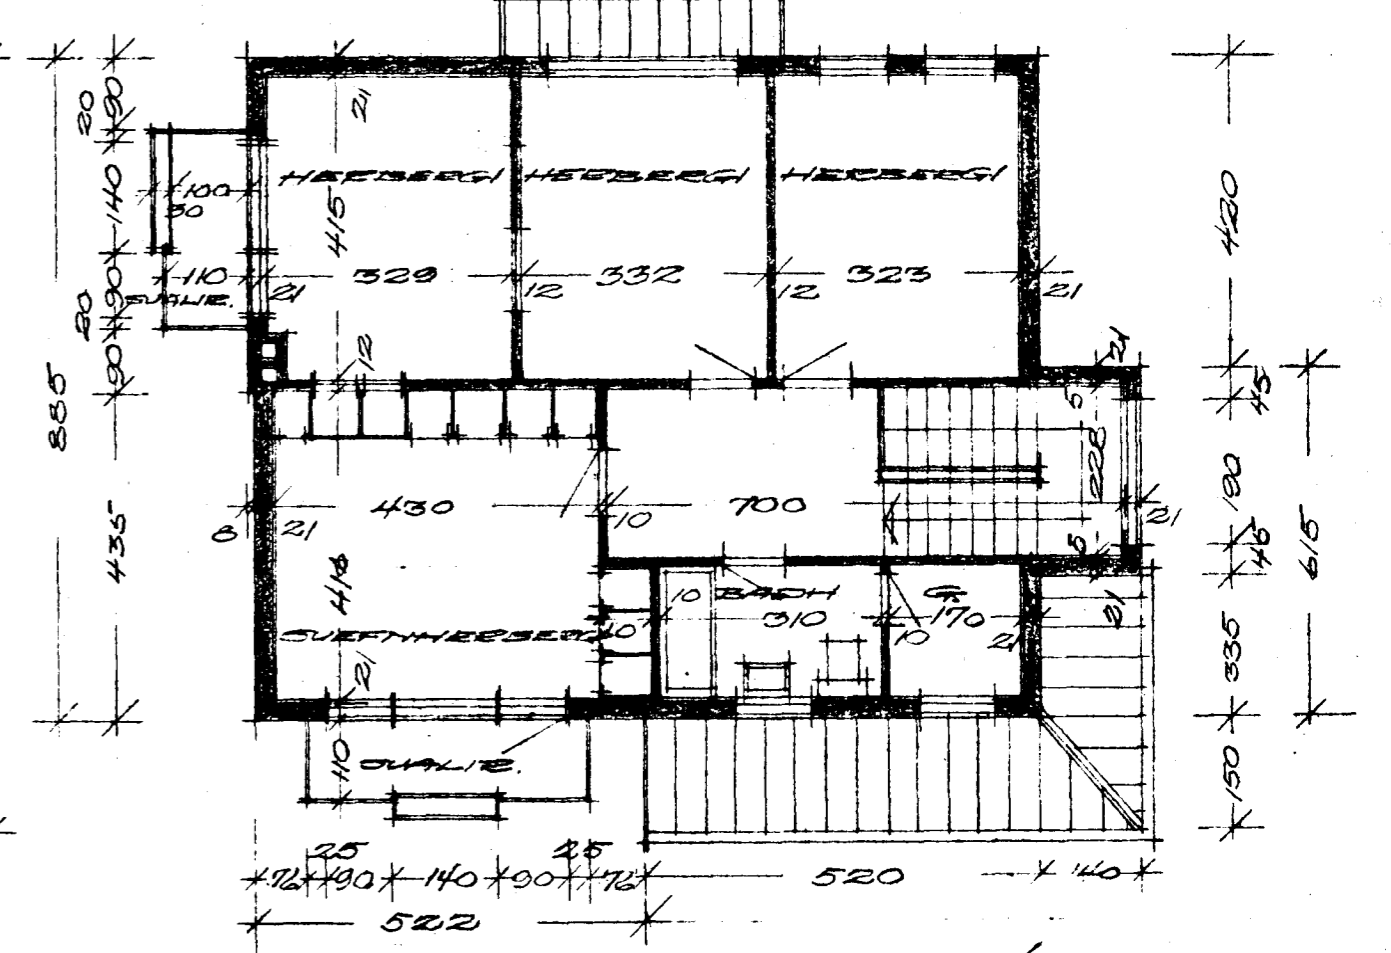

ÞAKHÆÐ.

TEKJANÁM 1.3.1955
 Þorbjörn Þórhildur