
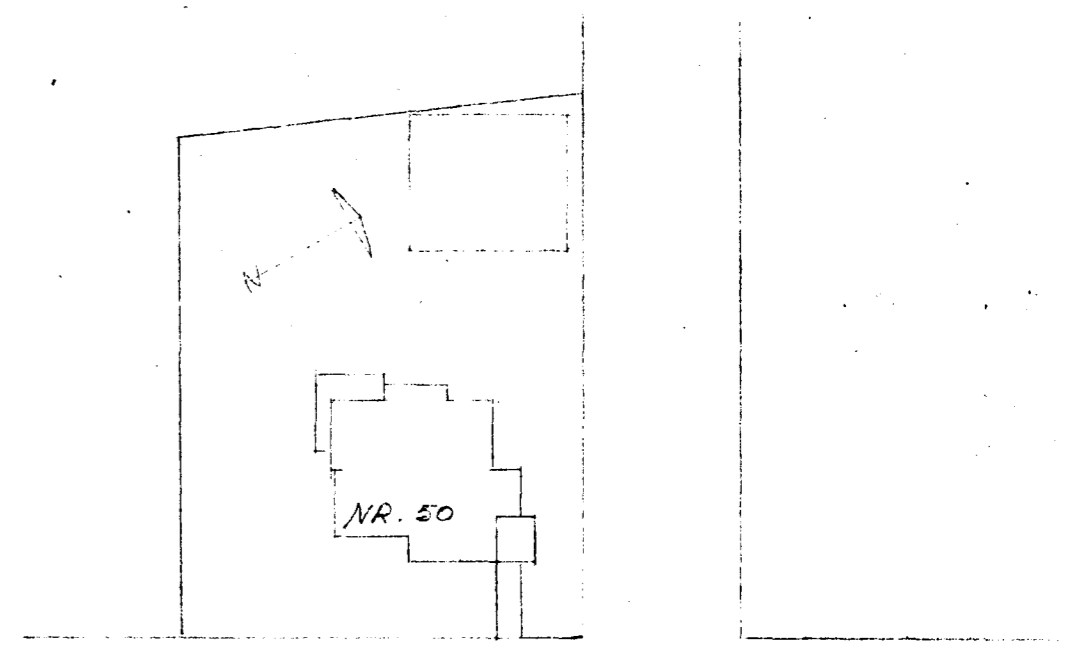
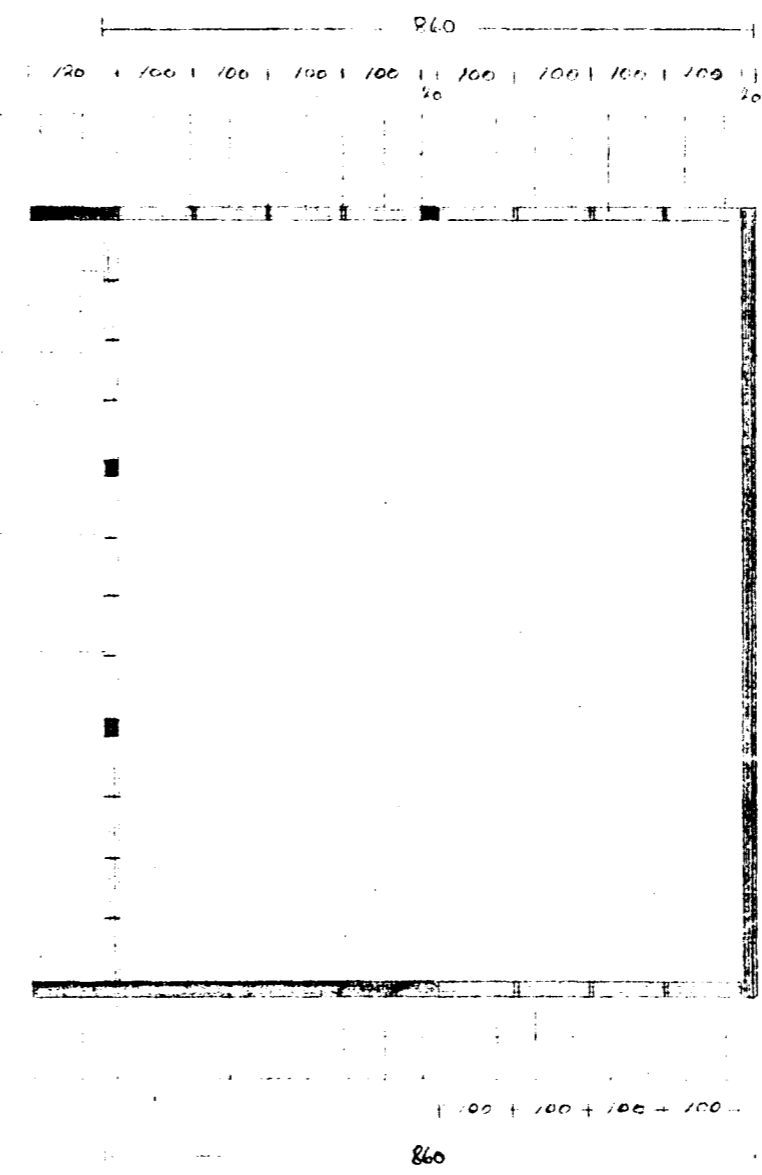



HRINGBRAUT NR 50 HAFNARFIRÐI
 BILGEYMSLA OG BREYTING RYRÐHEÐ
 KVAFDI 1100

Samþykkt á fundi bygginga-
 nefndar þ. 30. 6. 1971
 f.h. BYGGINGAÞJÓTRUINN
 Í HAFNARFIRÐI
 Ásm. Sigvaldsson


Áskilið er að eldurnavessur
 sé á lóðarmörktum að Sudungötu 49

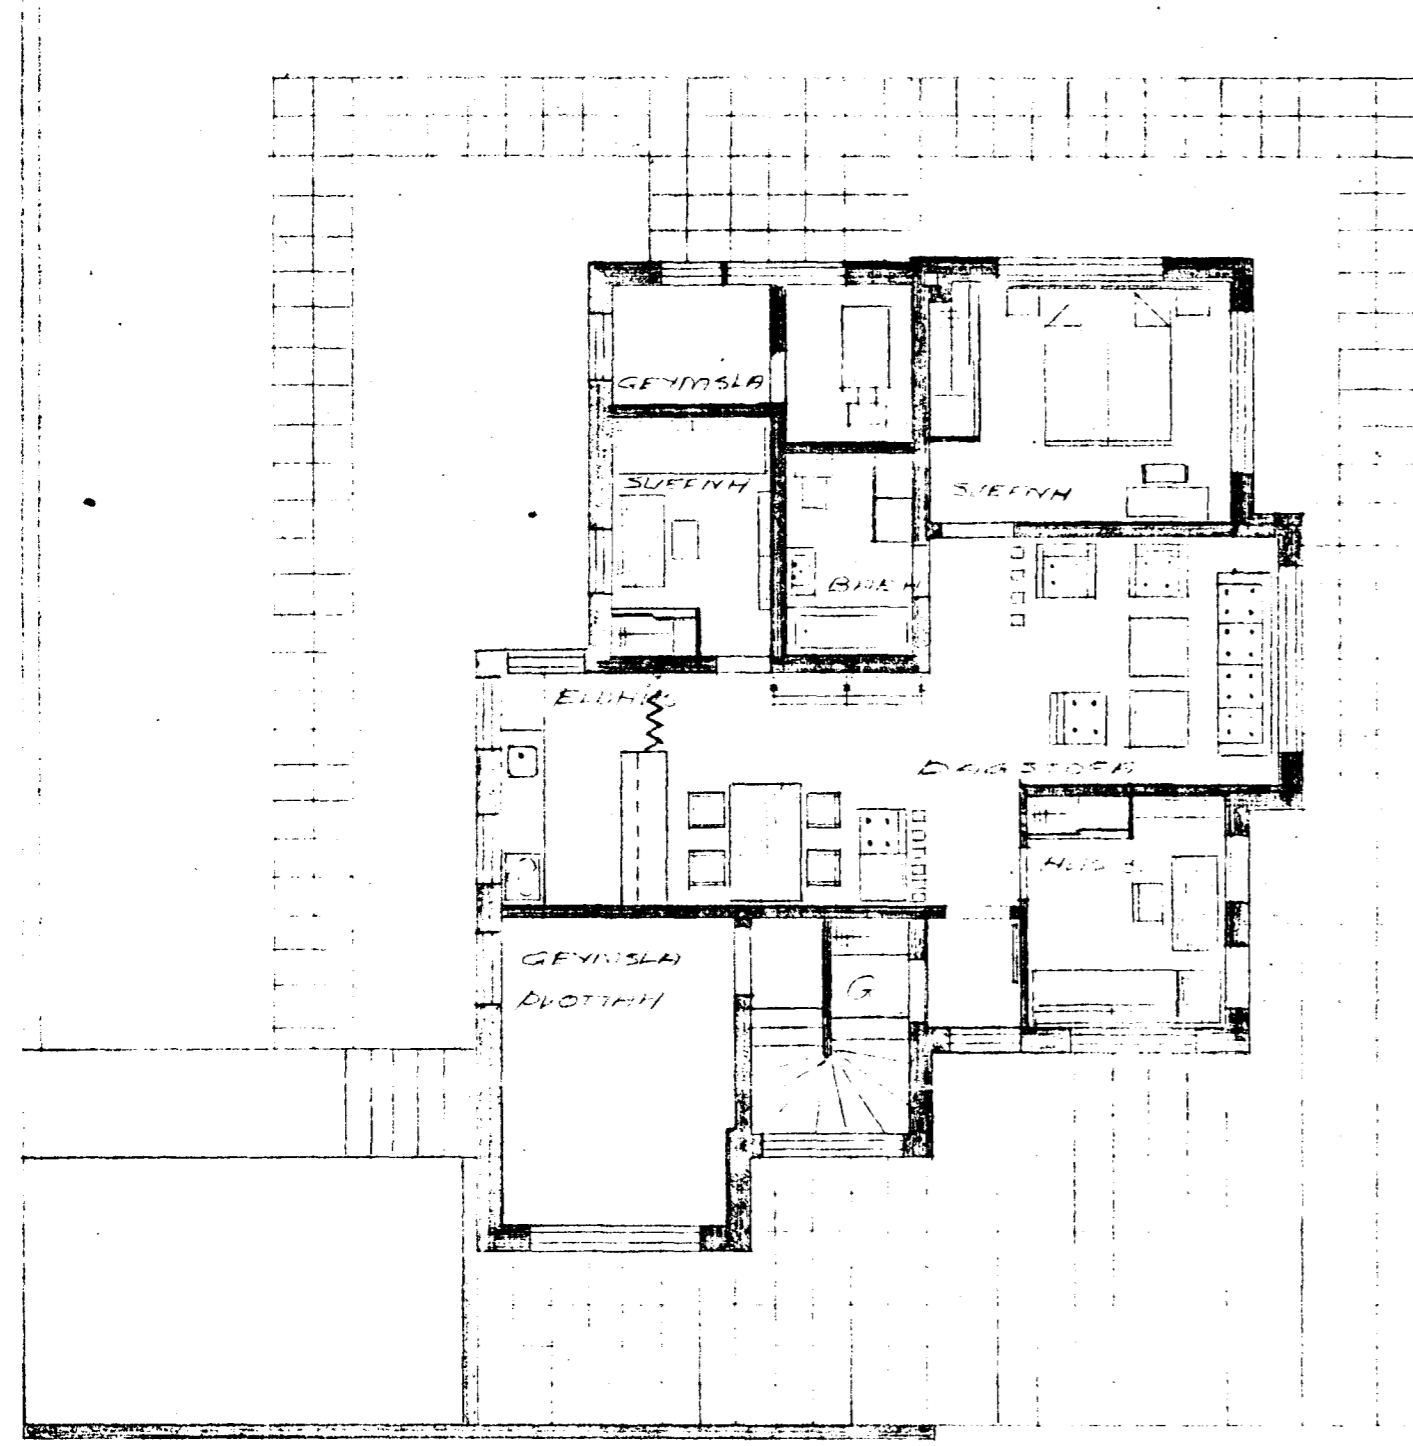



HRINGBRAUT

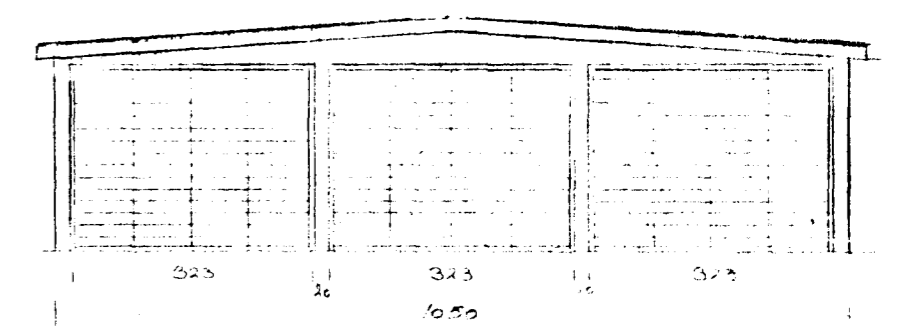


SUÐAUSTUR

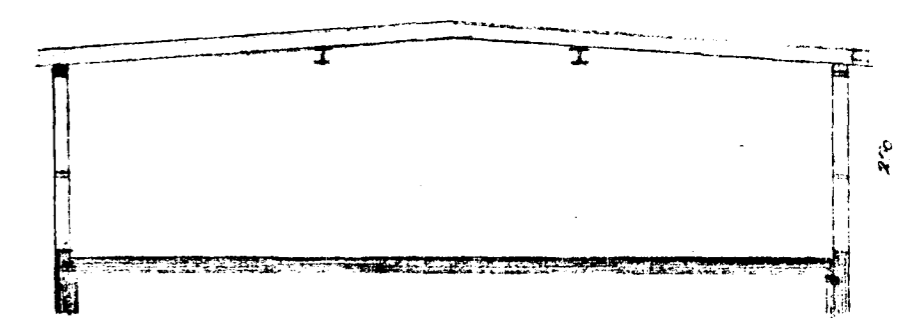

SÍÐING

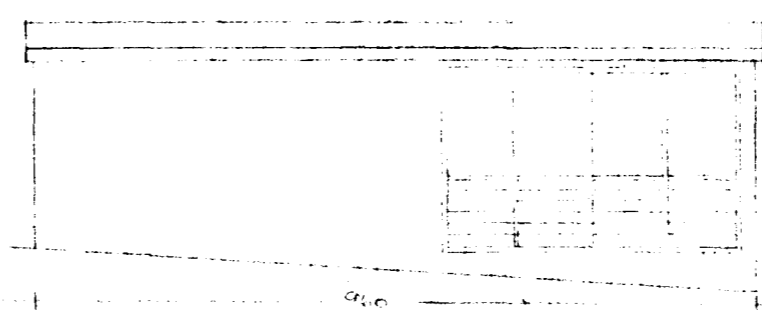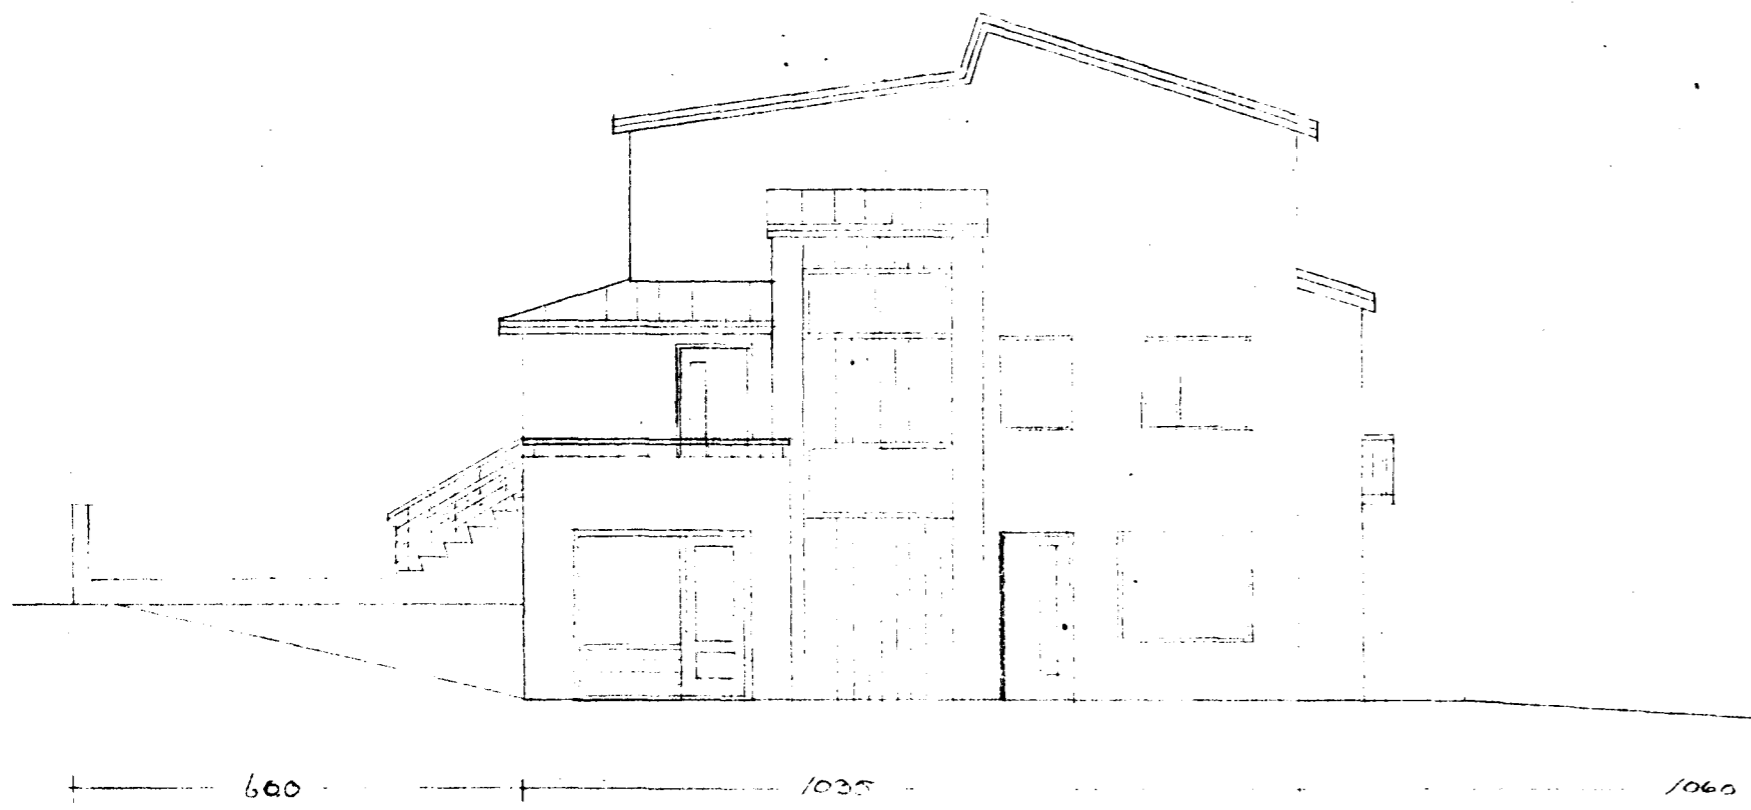

NORÐAUSTUR

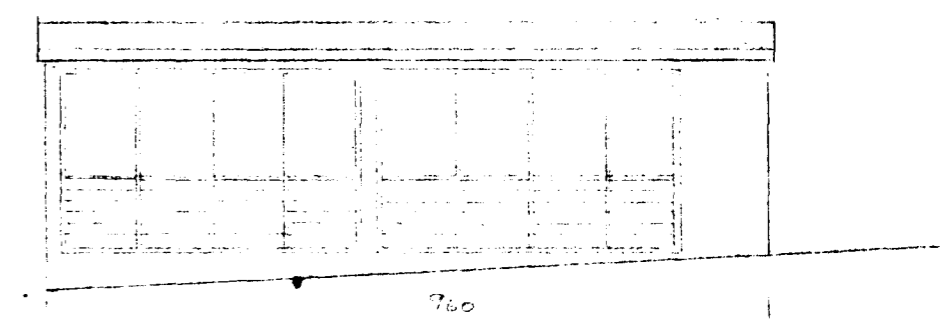

SUÐVESTUR

HAFNARFIRÐI 20/4 71