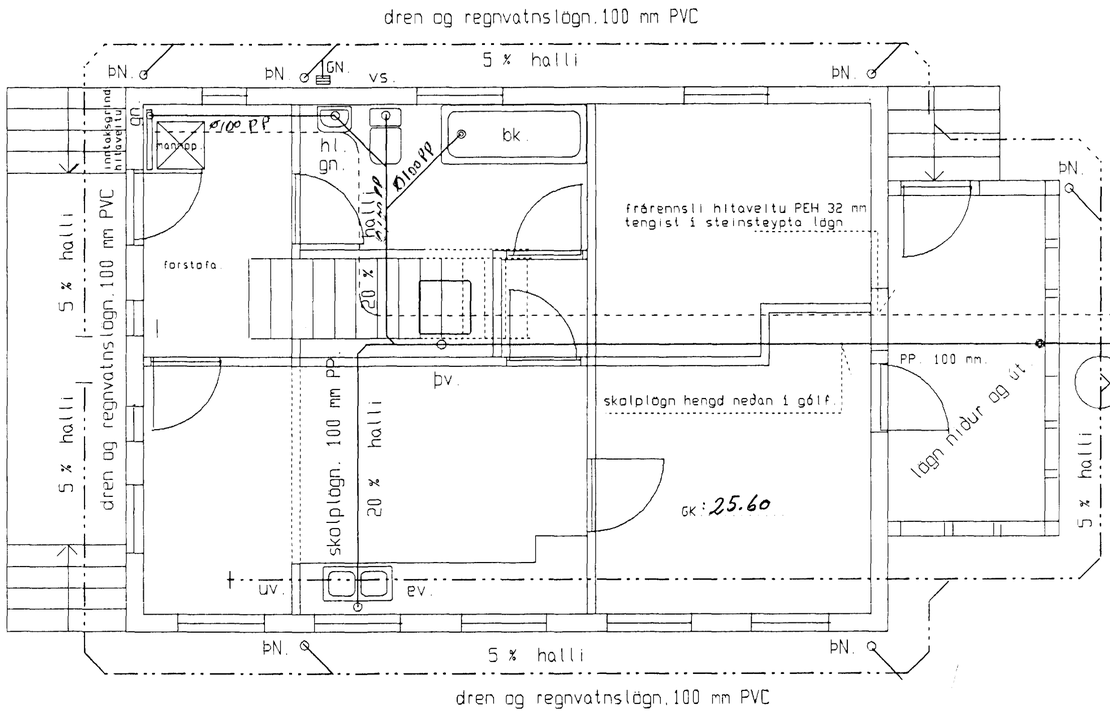

hæðarkótar eru gefnir upp í metrum.
hæðarkótar eru gefnir upp í botni á rörum.
málsetning er gefin upp í cm.
lagnir skal leggja samkvæmt gildandi reglugerðum og stöðlum.

skolplagnir í grunni eru hengdar neðan í gólfbita í skriðrými. gengið skal frá regn og drenvatnslögn í samræmi við leiðbeiningar framleiðanda drenlagna og leiðbeiningarit Rannsóknarstofnunar byggingariðnaðarins.

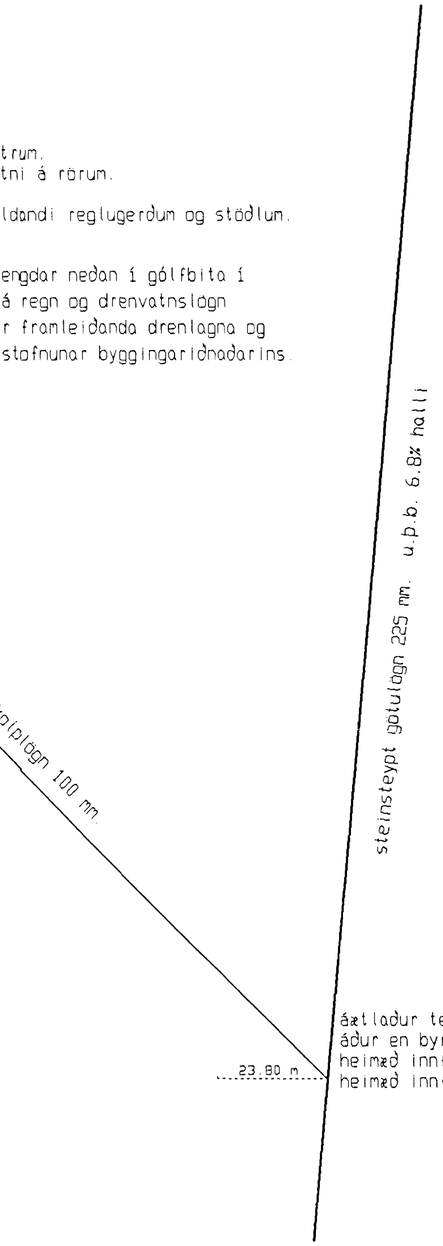

áætlaður tengikóti heimæðar við götulagn er 23.80 m.
áður en byrjað er á byggingaframkvæmdum skal tengja heimæð innfyrir lóðamörk og í samráði við bæjarverkfræðing.
heimæð innfyrir lóðamörk skal vera 150 mm steinsteypt lögn.

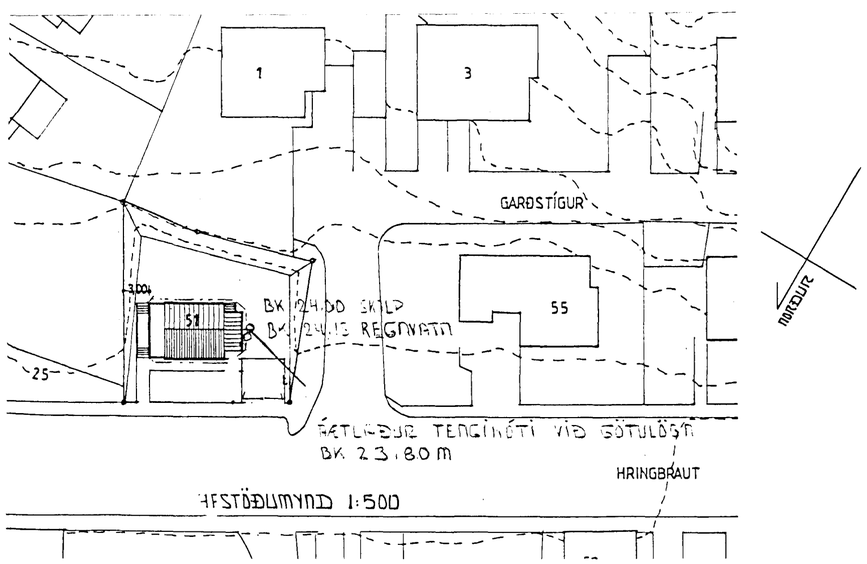

Hringbraut 51 Hafnarfirði

SKOLP OG REGNVATNSLÖGN.

tækniþjónusta sveins karlssonar TFÍ
bæjarhrauni 2 220 hafnarfjörður 91-653045

HAFNARFJARÐARBÆR
12 MAY 1992
BYGGINGAFULLTRÚINN

apríl 1992

1:50

teikning
L-1.