




GRUNNMUND 1 HÆÐ • 1:100

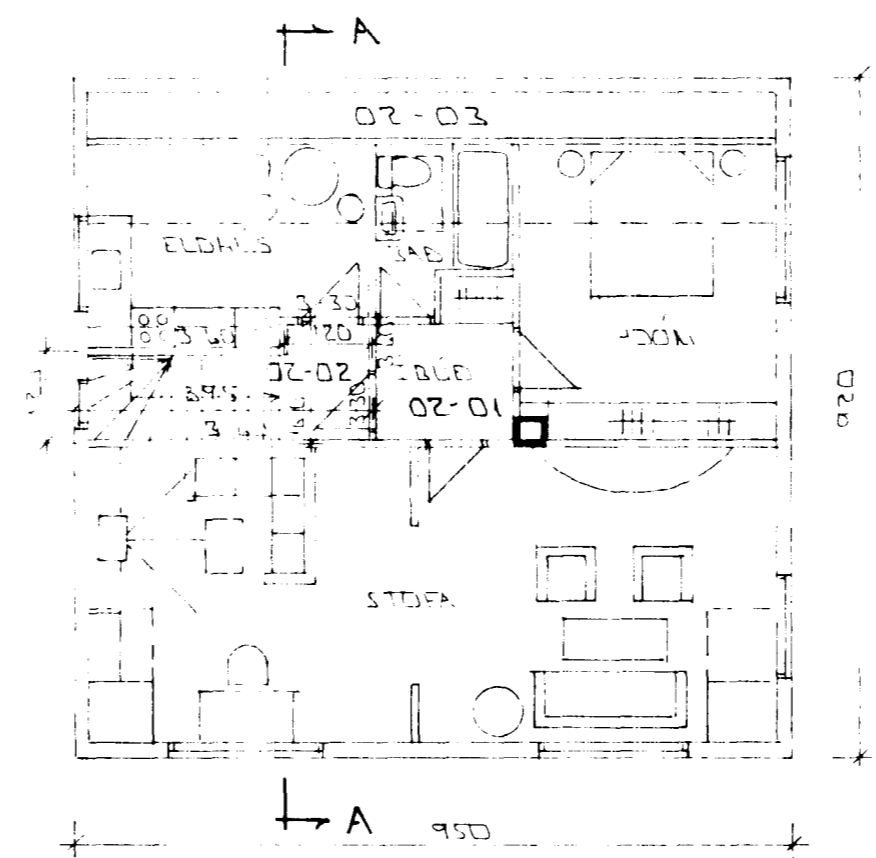

GRUNNMUND 2. HÆÐ • 1:100

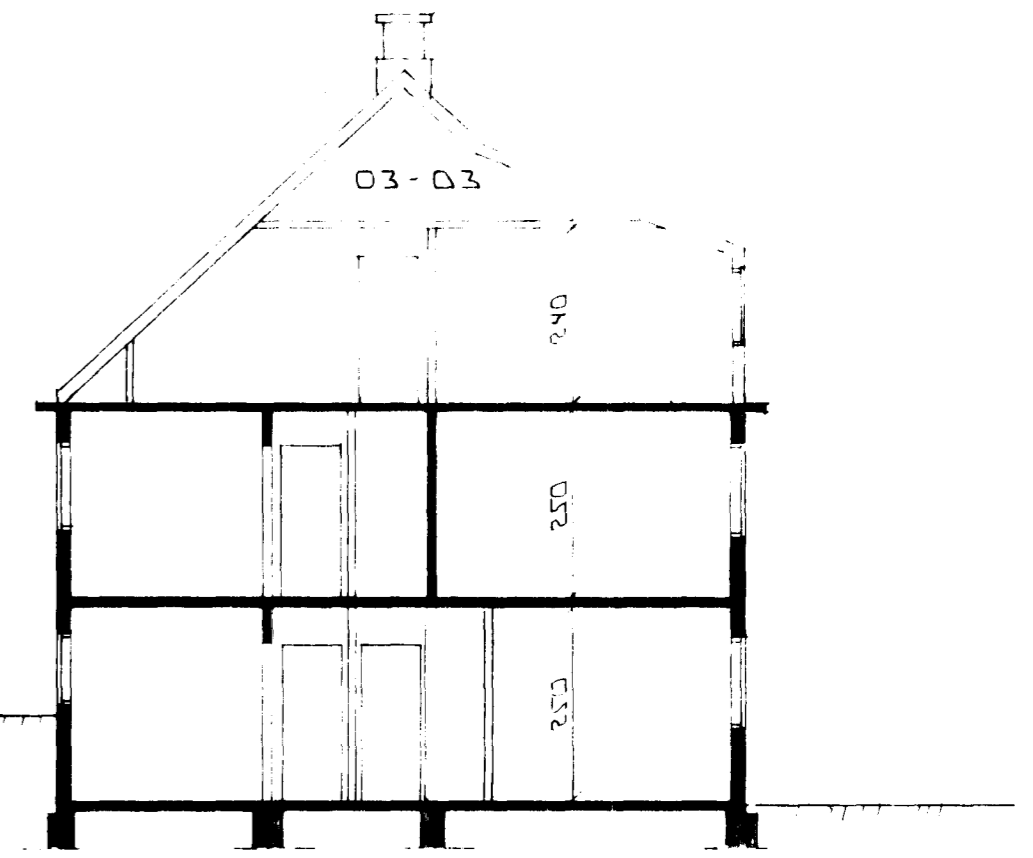

SNID A-A • 1:100

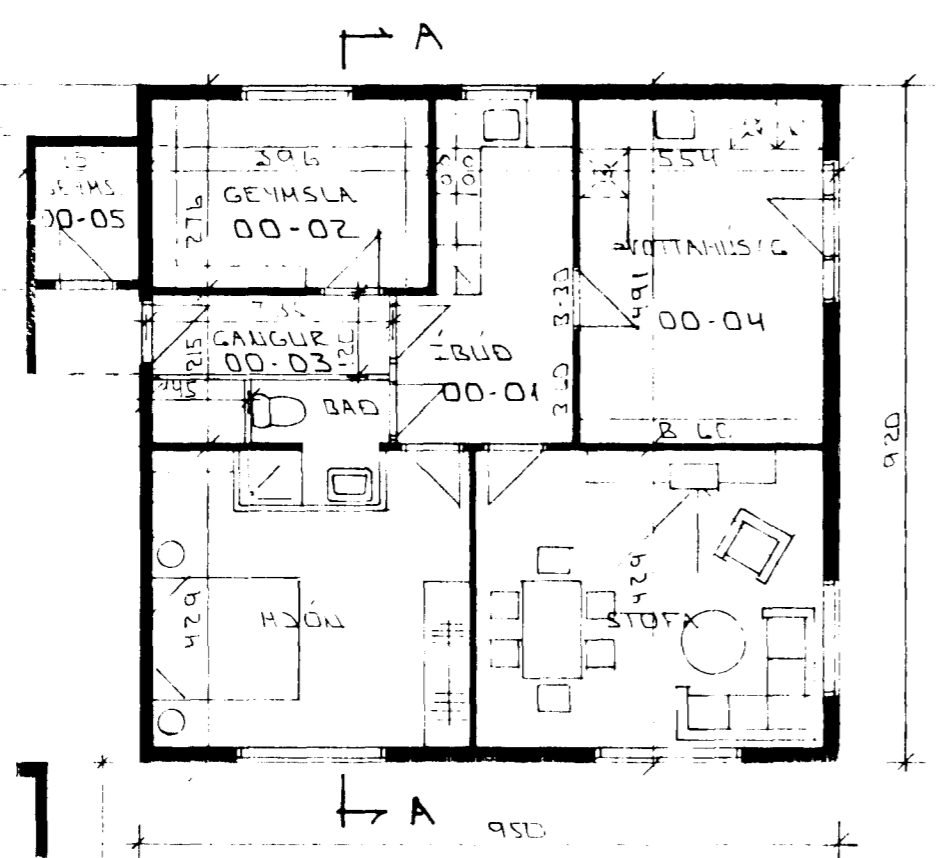


GRUNNMUND KJALLARA • 1:100

STÆRÐIR	
KJALLARI	= 50.2 M ²
BILGEYMSLA	= 21.4 M ²
	<u>71.6 M²</u>
1. HÆÐ	93.6 M ²
BILGEYMSLA	= 21.4 M ²
	<u>115.0 M²</u>
2. HÆÐ	75.6 M ²
RÚMMÁL. ALLT HÚSID	= <u>732.6 M³</u>

EIGANDI ÍBÚÐAR 01: *Hugvín Guðfrunnað. íb. 01-01*
 EIGANDI ÍBÚÐAR 02: *Þuldy Árnadóttir. íb. 02-01*
 EIGANDI ÍBÚÐAR 03: *Súsanna Flugensir. íb. 00-01*

EIGENDUR LÝSA MIK YFIR AD ÞEIR ERU
 SAMB. BRENINGUM A ÍBÚÐUM ÞANNIG AD
 GEYMSLA, KJALLARA, TILHEYRI ÍBÚÐ 00-01.

HRINGBRAUT

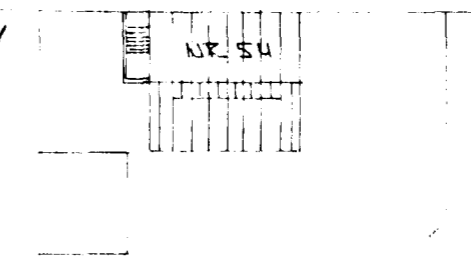

AFSTÖÐUMUND • 1:100

BR. DAGS. EDLI BR. SIGN.

HRINGBRAUT 54
 HAFNARFIRÐI

GRUNNMUNDIR - SNID
 AFSTÖÐUMUND

MKV • 1:100 • 1:500
 DAGS. DES '95
 VERK NR. 9561
 TEIKN NR. 0-01
 HANNAÐ
 TEIKNAD *GH*
 YFIRFARIÐ

TEKNIÞJÓFNASTA
 SIGURDÓR HÖRTEGSSONAR HF