


Skráningartíðni: Hringbraut 5, Hafnarfirði Lánúmer: 121036 Málafélagsnúmer: 01				Skrásetjari: Ársæll Vignisson Kennitala: 01255-3369 Dags: 5.6.2003														
Uppskipting og lýsing				Stærðir														
D0	D1	D2	D3	D4	D5	D6	D7	D8	D9	D10	D11	D12	D13	D14	D15	D16	D17	
Lýsing	Lýsing	Lýsing	Lýsing	Lýsing	Lýsing	Lýsing	Lýsing	Lýsing	Lýsing	Lýsing	Lýsing	Lýsing	Lýsing	Lýsing	Lýsing	Lýsing	Lýsing	
Matshúsi				258,8	3,0	3,7	3,7	264,9	25,8		628,4	217,8	229,1					492,172
Götu											10,5							
A	D101	1. hæð íbúð	N	D101	92,6	0,0	0,0	92,6	3,0		226,9	81,3	89,1			2,13	150,360	
A	D102	þjottur	N	D201	80,3			80,3	0,5	0,20	2,50	74,0	70,6			2,50	23,750	
A	D2	2. hæð íbúð	H	D201	85,2	0,0	3,7	85,2	0,0		213,0	68,7	85,2			2,50	171,750	
E	D202	vefsíða	U	D201	4,5			4,5			213,0	68,7	85,2					
C	D203	upptíni	U	D201	4,5			4,5			213,0	68,7	85,2					
C	D204	svallir	U	D201	40,2			40,2			213,0	68,7	85,2					
C	D205	svallir	U	D201	2,1			2,1			213,0	68,7	85,2					
A	D3	3. hæð íbúð	N	D301	80,8	0,0	3,7	77,1	22,3		171,6	67,8	54,8			2,12	143,312	
d	D302	svallir	U	D301	60,8			77,1	22,3	0,00	3,90	171,0	67,8	54,8				
					4,5			4,5										

Aðugasemur


Samkvæmt summa

Eignarhald


Eignarhald	Eignarhald	Eignarhald	Eignarhald	Eignarhald
0101	hæð	76,8	153,360	153,360
0201	íbúð	152,3	308,812	308,812
	Allt	229,1	462,172	462,172

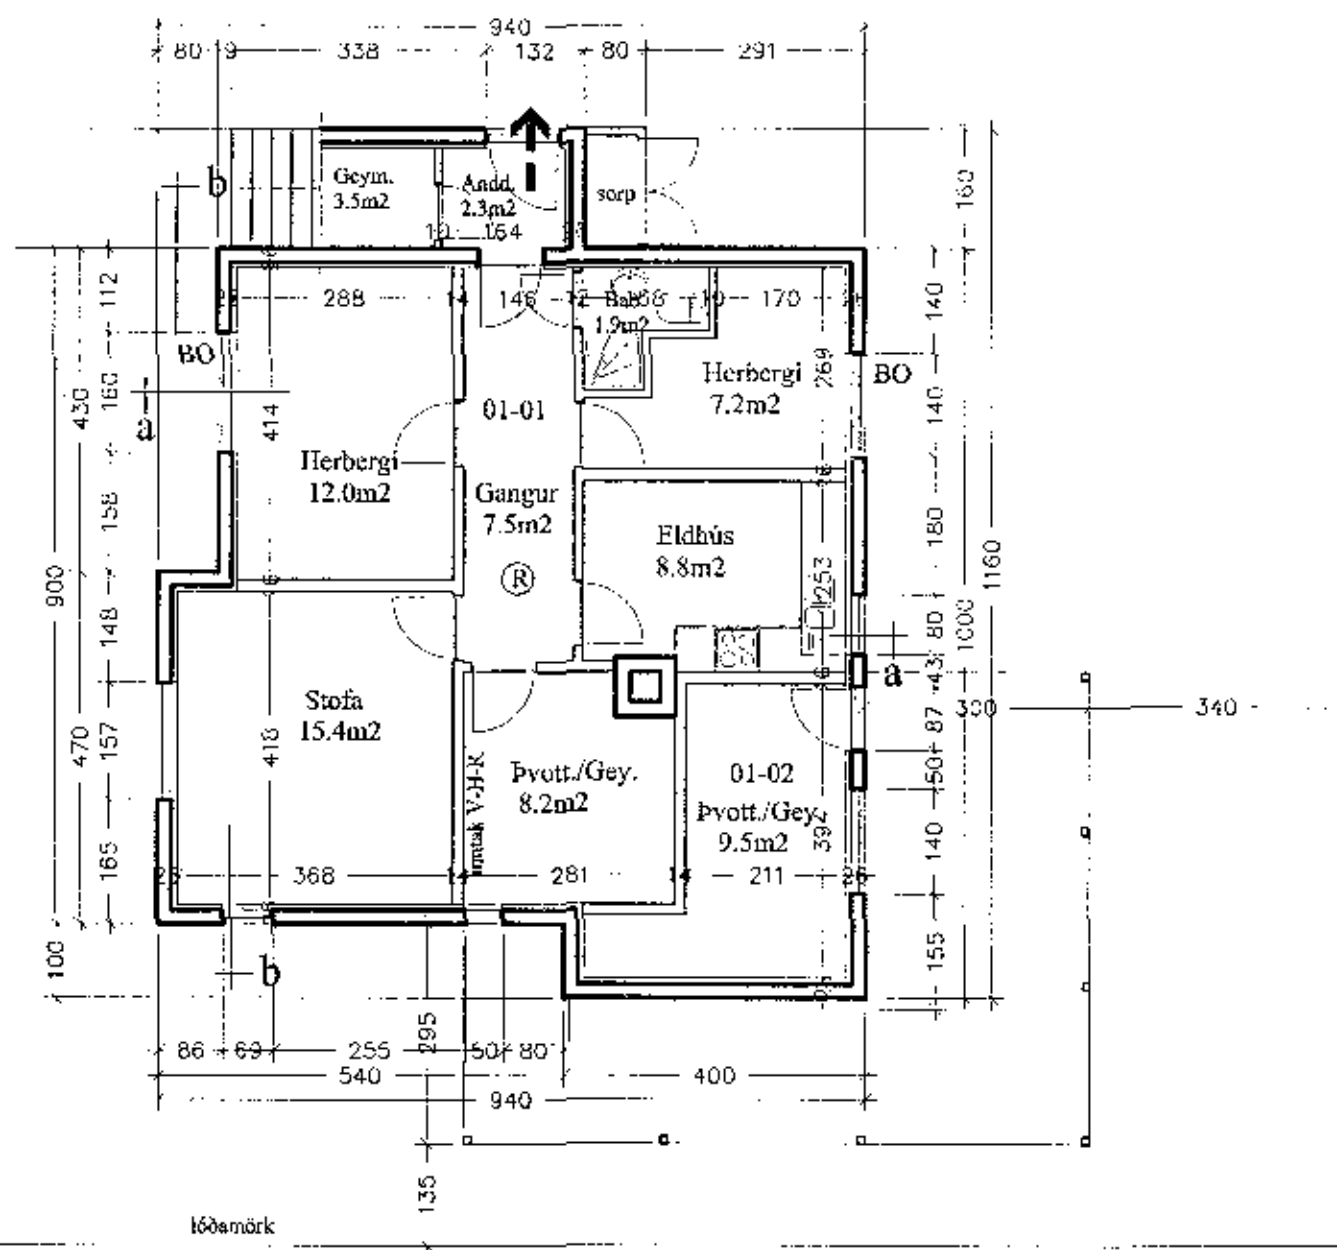


Grunnmynd 1.hæð 1:100

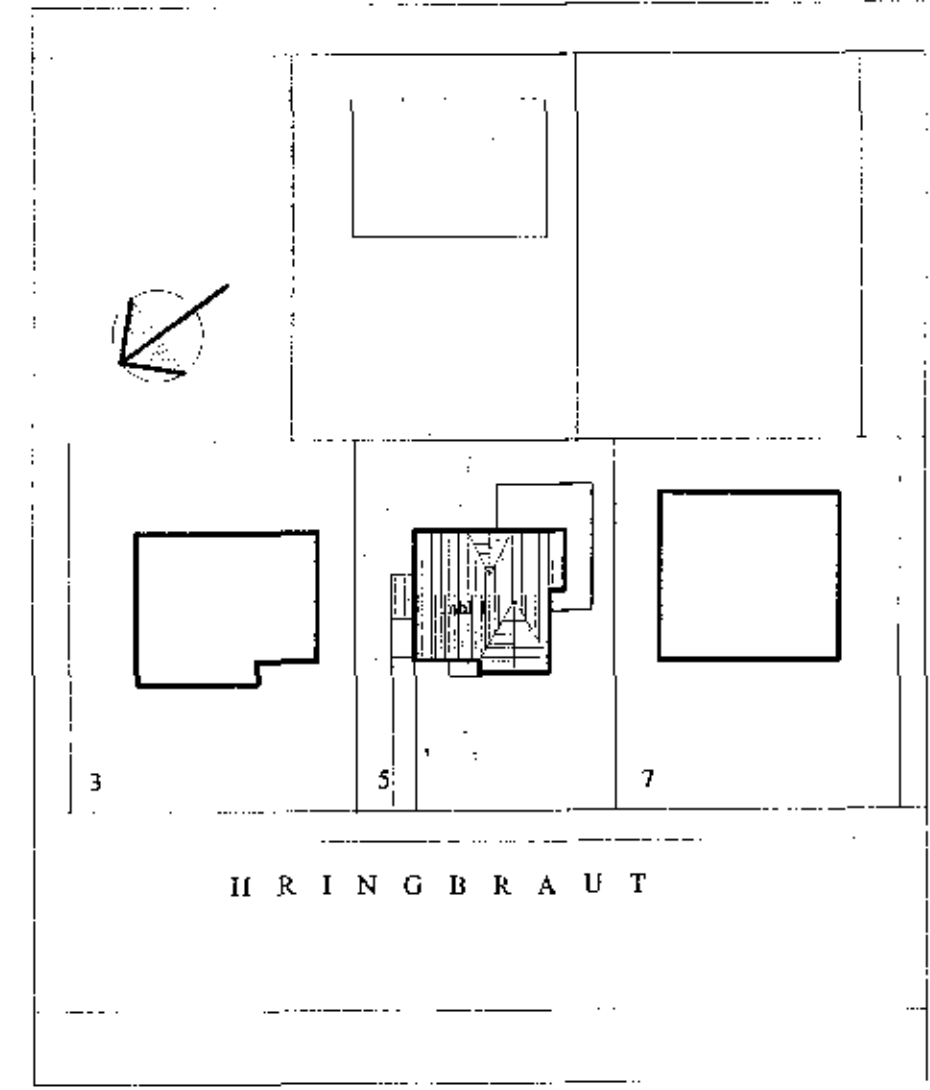

Afstöðumynd 1:500

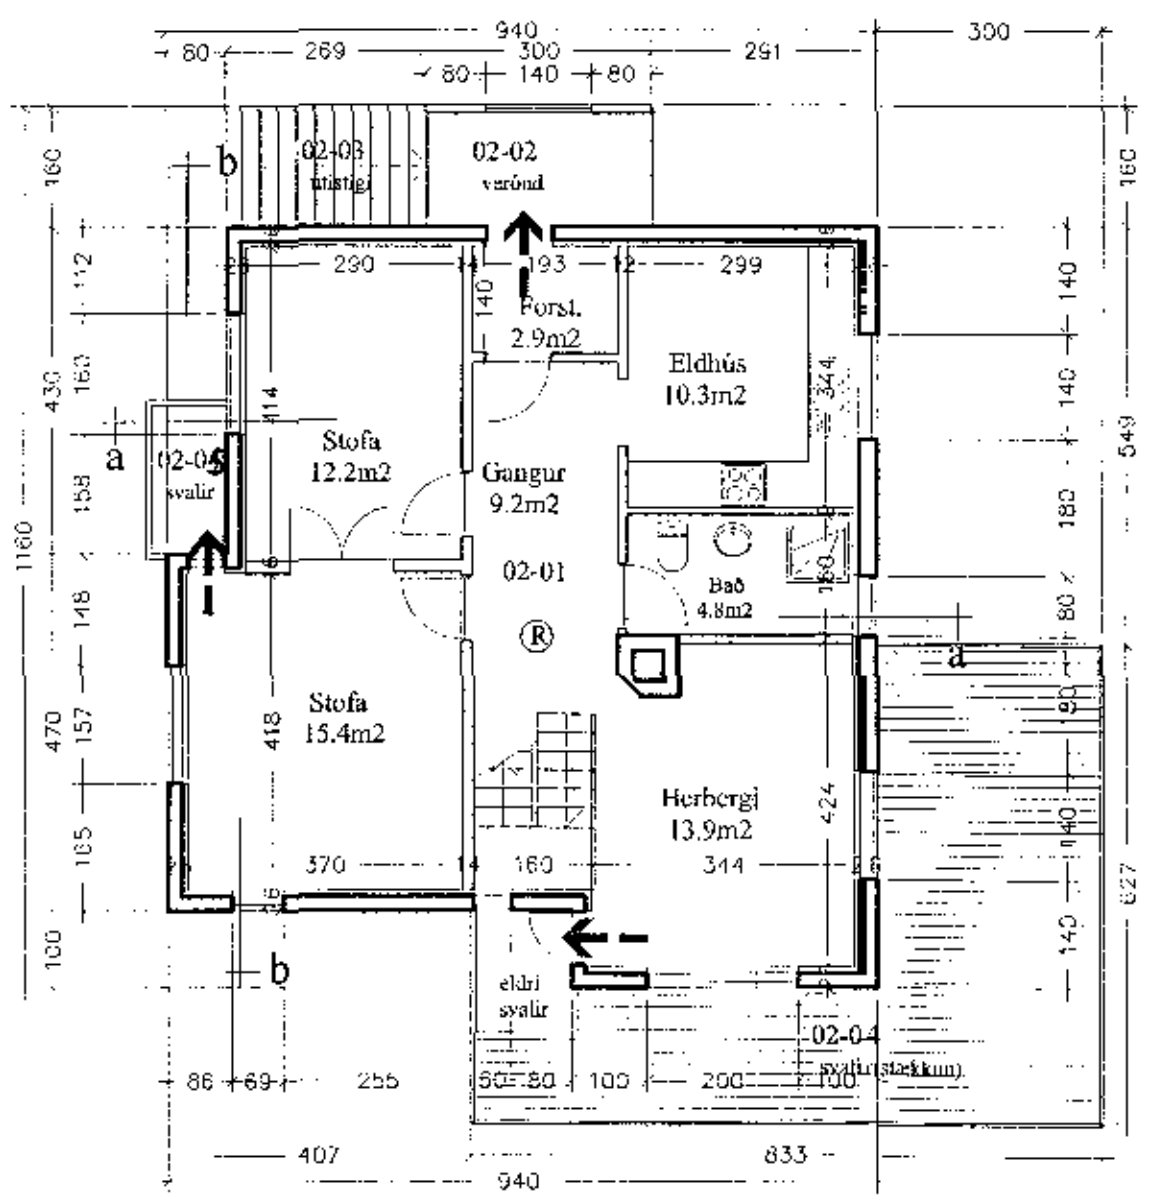

Grunnmynd 2.hæð 1:100

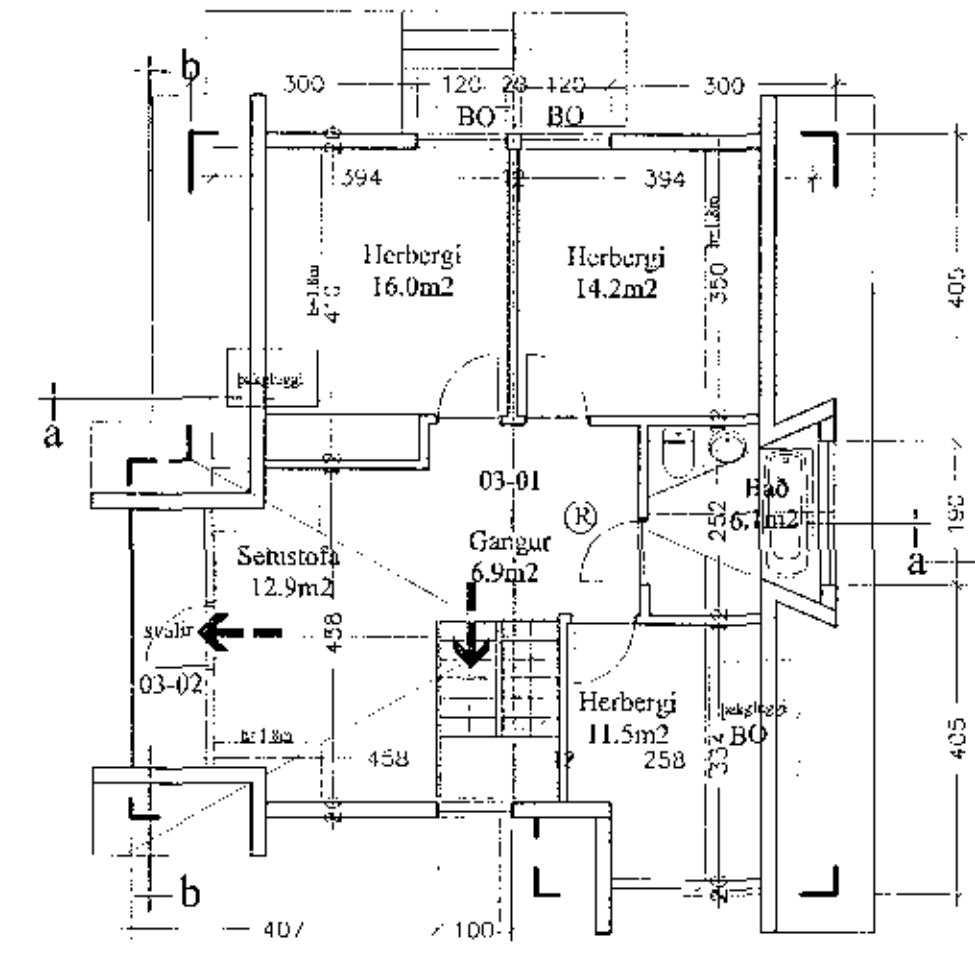

Grunnmynd 3.hæð 1:100

Samþykkt þann  
 6 JUNI 2003  
 Byggingufulfráinn í Hafnarfirði  
 F.h. Sigurbjartur Halldórsson

Stutt Byggingarlýsing:

Almænt: Sætt er um að byggja tímursvalir í Suðr og Vestur frá núverandi svölum 02-04.

Svallir: Svallir eru úr timbri, Honaríð verður klett með timburklæðningu.

Við undirritaðir eigendur að Hringbraut 5, Hafnarfirði lýsum hér með yfir samþykki okkar við fyrirhugaðar breytingar á húsinu.

Hafnarfirði 5. júní 2003

Kristín Palmadóttir 210946498  
 Nafn kennitala

Nafn kennitala

verkefni  
 Hringbraut 5, Hafn.

Jobb- og skýringar  
 Afstöðumynd 1:500  
 Grunnmyndir 1:100  
 Dags: 5.6.2003  
 A 101

Ársæll Vignisson Arkitekt  
 220 Hafnarfjörður  
 kt. 101255-3369  
 220 Hafnarfjörður 555 4795

5.6.2003 Ársæll Vignisson