




Skráningartífla: Hringbraut 5, Hafnarfirði				Skrásetjari: Ársæll Vignisson													
Landnúmer: 121036				Kennitala: 101255-3369													
Matshlutanúmer: 01				Útgáfa: 4.01													
				Þags.: 6.6.2003													
Uppskipting og lýsing				Stærðir													
D0	D1	D2	D3	D4	D5	D6	D7	D8	D9	D10a	D10b	D11	D12	D16	D17		
Loftun	Ným hæð-röð	Nokun test	Höfuð-flokkun	Eignar-hæð	Botnfl. m ²	Millifl. m ²	Sigur m ²	Dp m ²	Brúfl. m ²	Brúfl. m ² < 1.8	Salarhæð m	Salarhæð m ²	Brúfl. rúnmál m ³	Netoflokkur m ²	Brúfl. rúnmál m ³	Skipta-rúnmál m ³	
Matshluti				258,6	0,0	3,7	3,7	254,9	25,8			628,4	217,6	229,1		492,172	
Botn												18,5					
A	0101	1. hæð	N	0101	92,6	0,0	0,0	0,0	92,6	3,5		225,9	81,5	89,1		153,360	
A	0102	Íbúð	N	0201	80,3				80,3	3,5	0,00	170,9	72,0	76,8	2,13	153,360	
		Þvottur	N	0201	12,3				12,3		2,50	55,0	9,5	12,3	2,50	23,750	
A	0201	2. hæð	N	0201	85,2	0,0	3,7	0,0	85,2	0,0		213,0	68,7	85,2		171,750	
B	0202	verönd	U	0201	4,8		3,7		4,8		2,50	2,50	68,7	85,2	2,50	171,750	
C	0203	úttistigi	U	0201	4,5				4,5								
C	0204	svalir	U	0201	40,2				40,2								
C	0205	svalir	U	0201	2,1				2,1								
A	0301	3. hæð	N	0201	80,8	0,0	0,0	3,7	77,1	22,3		171,0	67,6	54,8		143,312	
B	0302	svalir	U	0201	80,8			3,7	77,1	22,3	0,00	3,90	171,0	67,6	54,8	2,12	143,312
		svalir	U	0201	4,5				4,5								
Athugasemdir																	
Samsæmningur sumra																	
Eignarhald																	
	Eignar-hald	Nokun test	Brúfl. rúnmál m ³	Skipta-rúnmál m ³	Skipta-rúnmál m ³	Skipta-rúnmál m ³	Skipta-rúnmál m ³	Skipta-rúnmál m ³	Skipta-rúnmál m ³	Skipta-rúnmál m ³	Skipta-rúnmál m ³	Skipta-rúnmál m ³	Skipta-rúnmál m ³	Skipta-rúnmál m ³	Skipta-rúnmál m ³	Skipta-rúnmál m ³	Skipta-rúnmál m ³
	0101	Íbúð	76,8	153,360	153,360												
	0201	Íbúð	152,3	338,812	338,812												
		Alls	229,1	492,172	492,172												

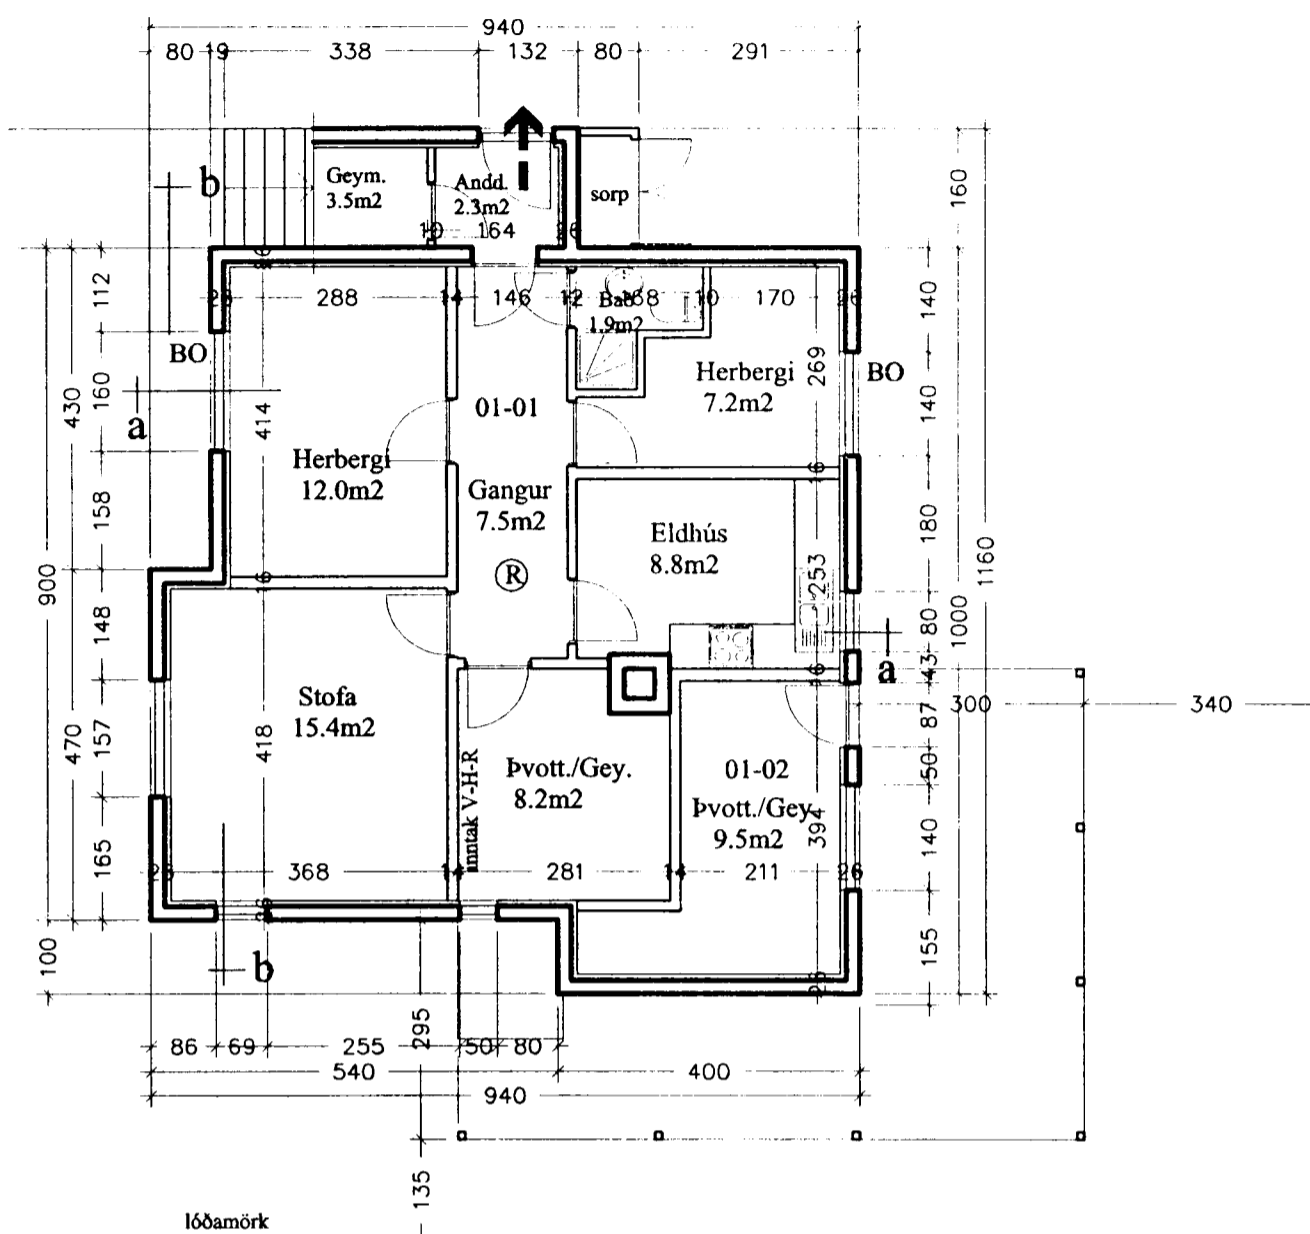


Grunnmynd 1.hæð 1:100

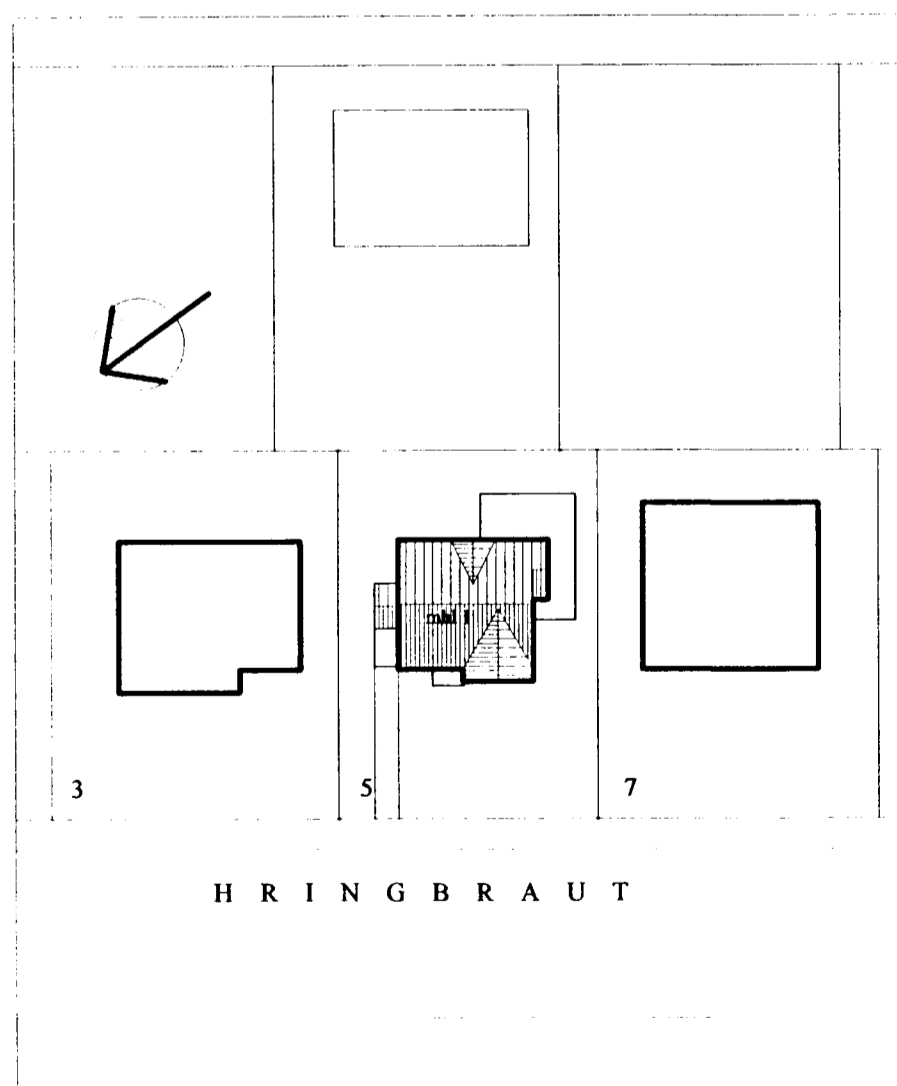

Afstöðumynd 1:500

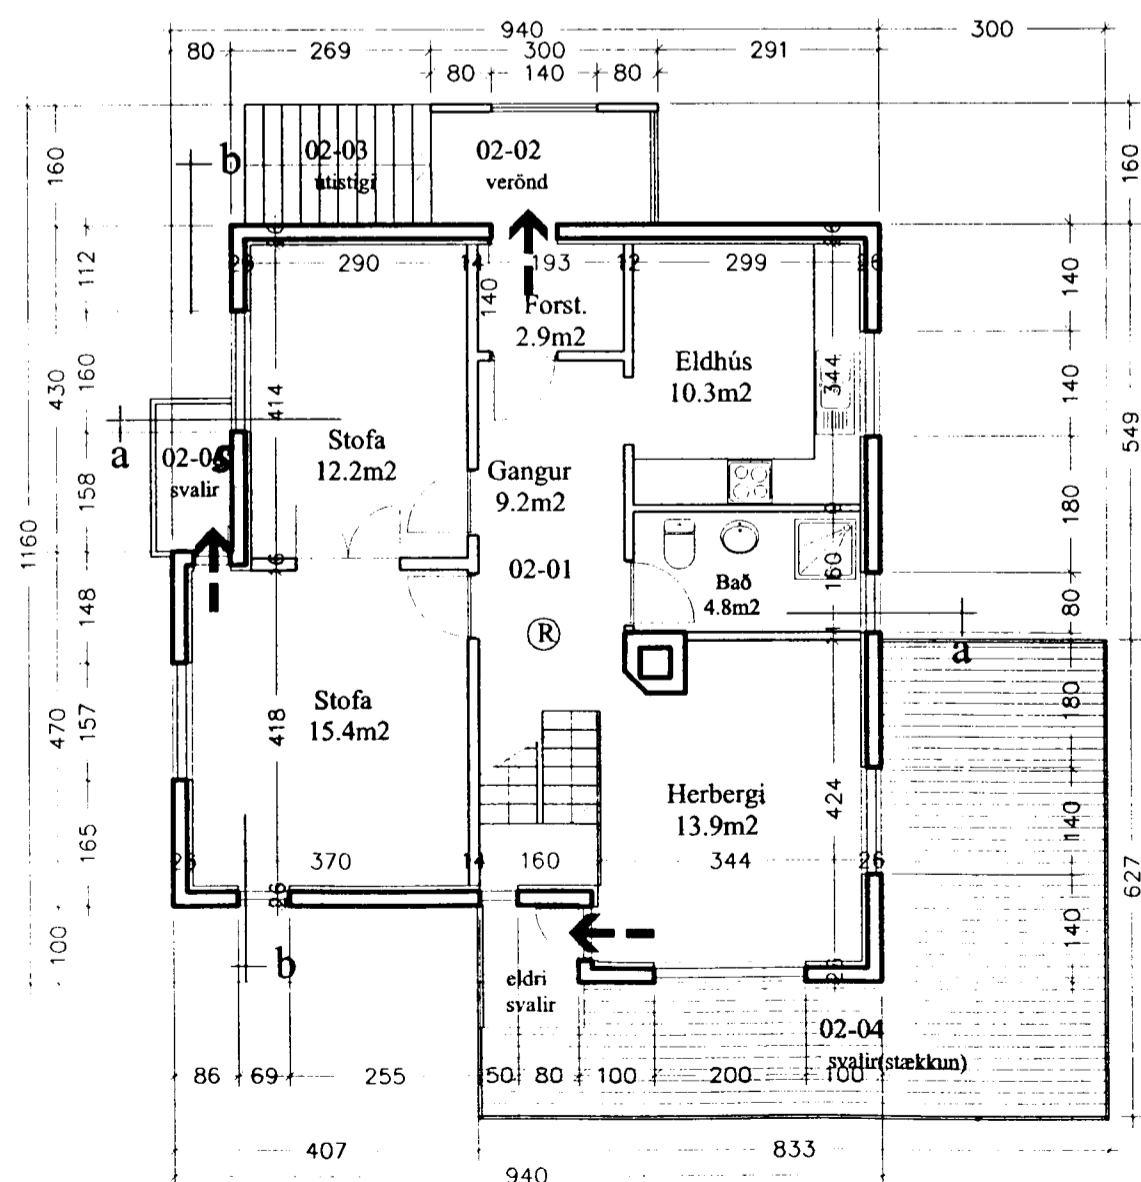

Grunnmynd 2.hæð 1:100

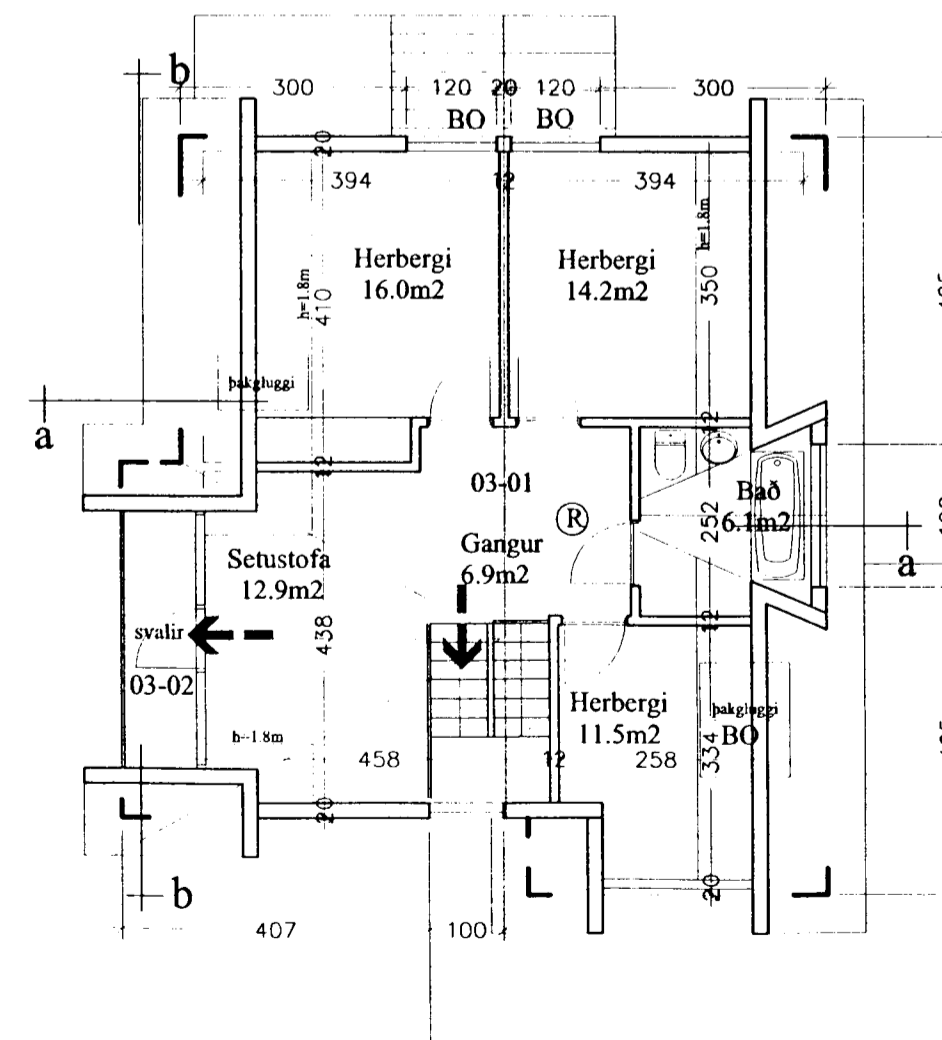

Grunnmynd 3.hæð 1:100

Stutt Byggingarlýsing:
Almennt: Sótt er um að byggja timburvalir í Suðr og Vestur frá núverandi svölum 02-04.
Svalir: Svalir eru úr timbri. Handrið verður klett með timburkleðningu.

Við undirritaðir eigendur að Hringbraut 5, Hafnarfirði lýsum hér með yfir samþykki okkar við fyrirhugaðar breytingar á húsinu.

Hafnarfirði 5. júní 2003

Kristrinn Pálmaðóttir 210964989
Nafn kennitala

Nafn kennitala

verkefni
Hringbraut 5, Hafn.

hóti teikningar
Afstöðumynd 1:500
Grunnmyndir 1:100
daga 5.6.2003
N. A 101

Ársæll Vignisson Arkitekt
220 Hafnarfjörður
t. 101255-3369
220 Hafnarfjörður 555 4795

5.6.2003 Ársæll Vignisson