
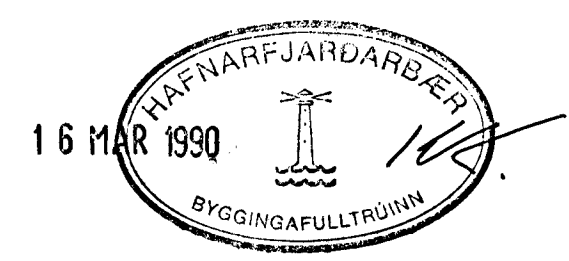


SKÝRINGAR :

A ofna skal setja sjálfvirkan ofnloka, stillitú og loft skrúfu  
 Pípur ofnalagnar eru hörð eirrör, sankvunt DS 439/IST 67  
 Ofnalögn er utaná liggjandi  
 Ofnakerfið skal þrýstiprófa með 6 kg/cm<sup>2</sup> þrýstingi, er skal standa í minnst 12 klst. á þess að falla  
 Allur frágangur skal vera í samræmi við byggingareglugerð

--- TÖR  
 — RÖTÖR

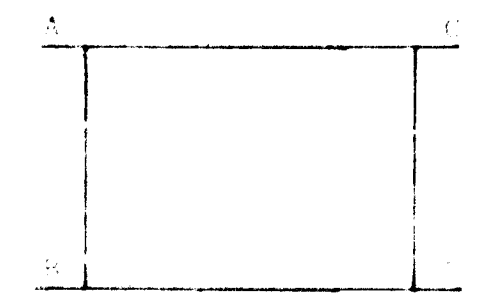

**TÆKNIHÖNNUN-RÁÐGJÖF**

|   |                   |               |
|---|-------------------|---------------|
| HRINGBRAUT 60   | Telka.nr.<br>2.03 | Mkv.<br>1: 50 |
| Ofnalögn, rúmmynd   | Dags.<br>Mars '90 | Telkaú.<br>FG |
| DÓR GÍSLASON Byggingatekniræðingur PTFÍ<br>Hjallabraut 37 Hf. s.60040 |                   |               |

*Dór Gíslason*