
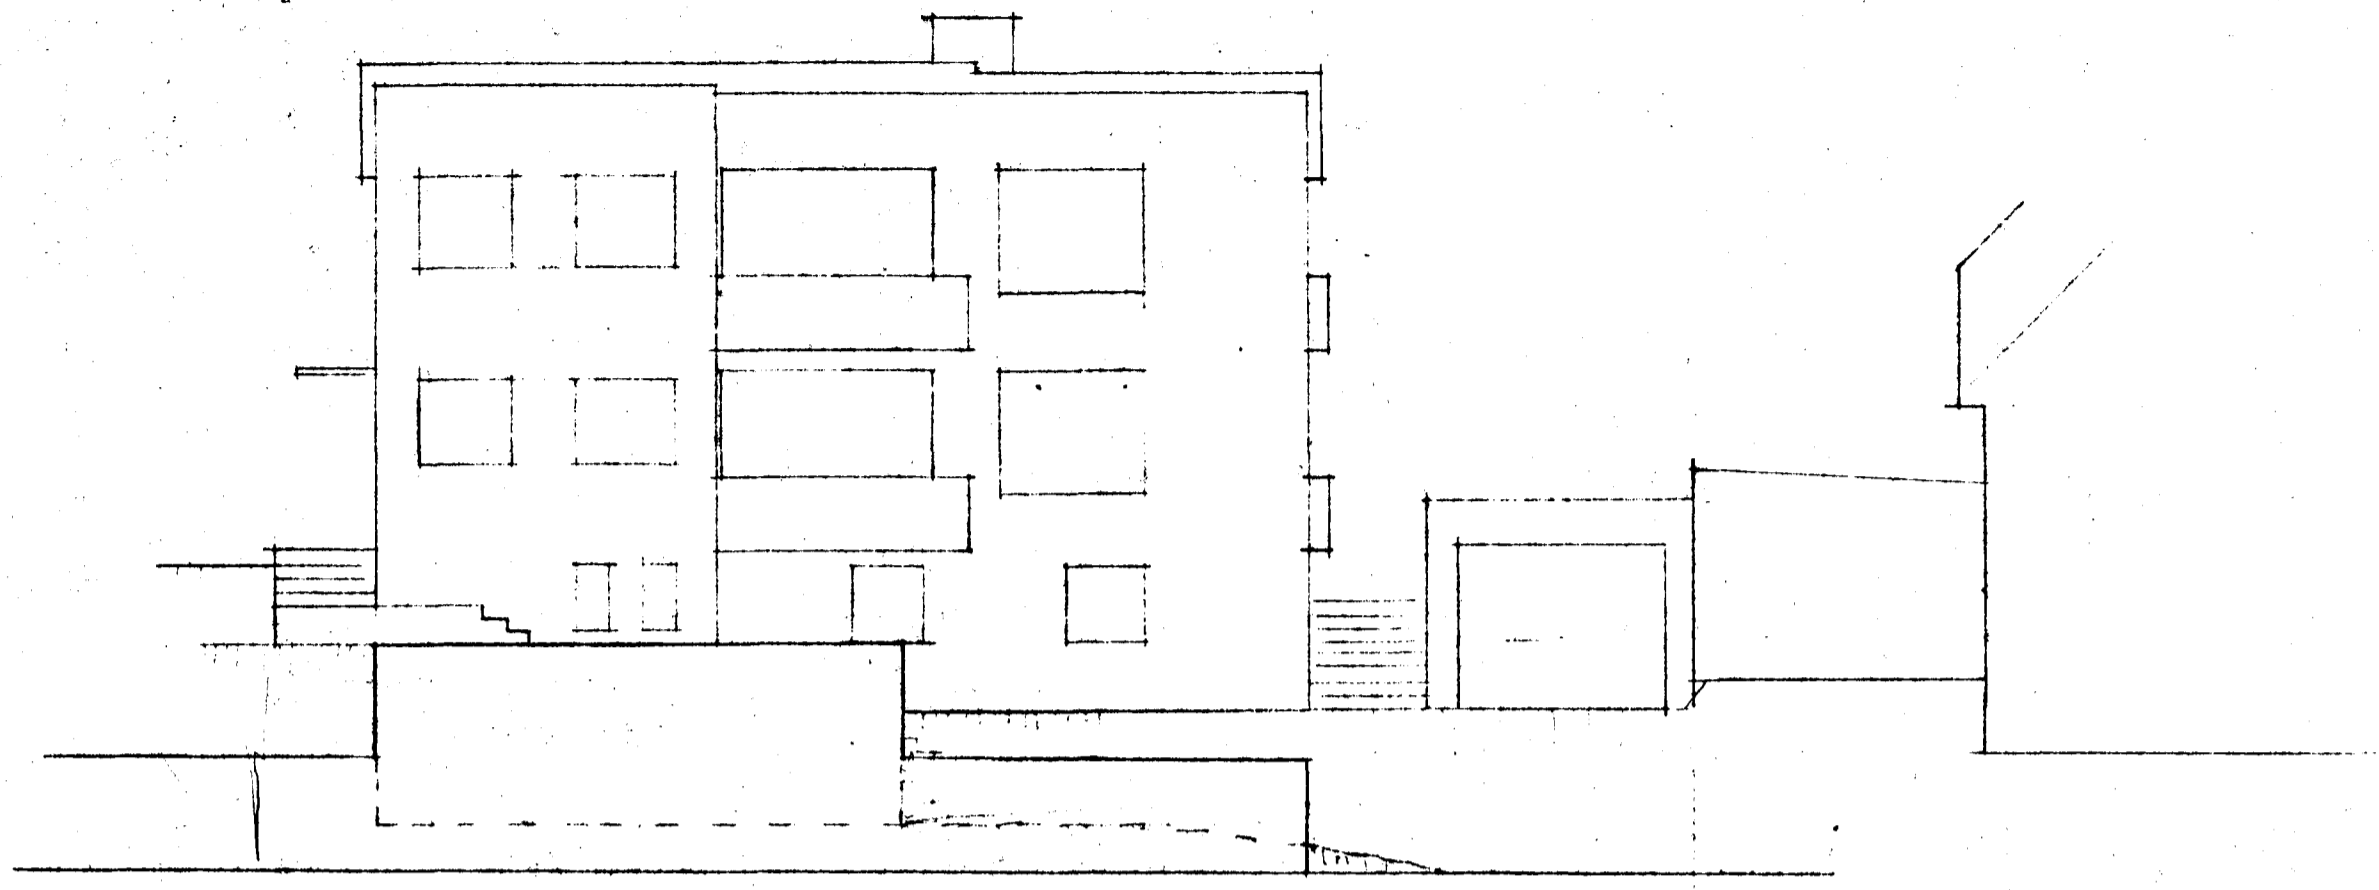



Samþykkt á fundi bygginga-  
nefndar þ. 8. 11. 1965

BYGGINGAFULLTRÚINN  
HAFNARFIRÐI



*Agustín Eide*

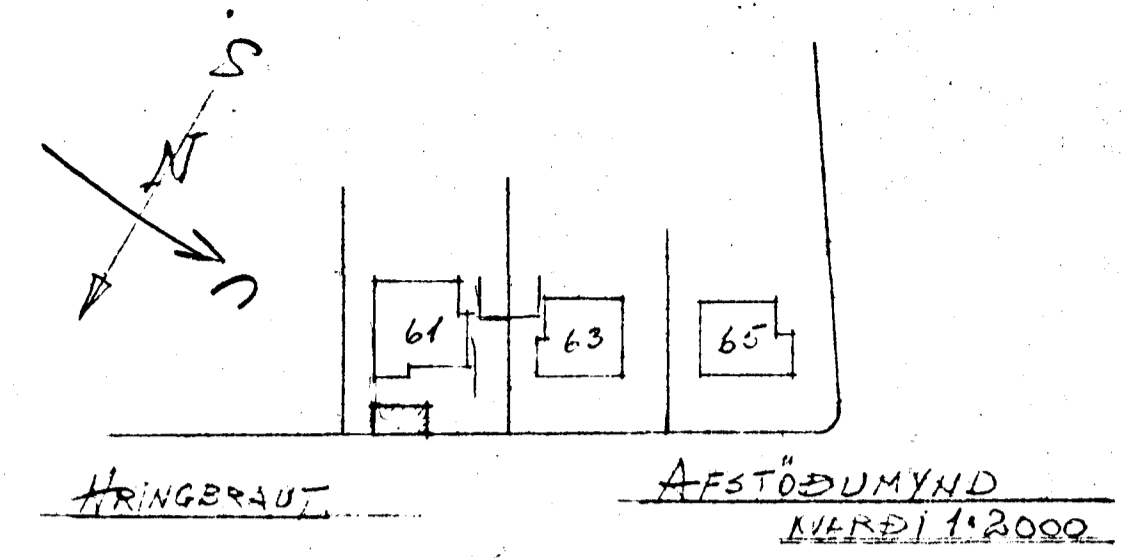

NORDUR  
AD HRINGBRAUT

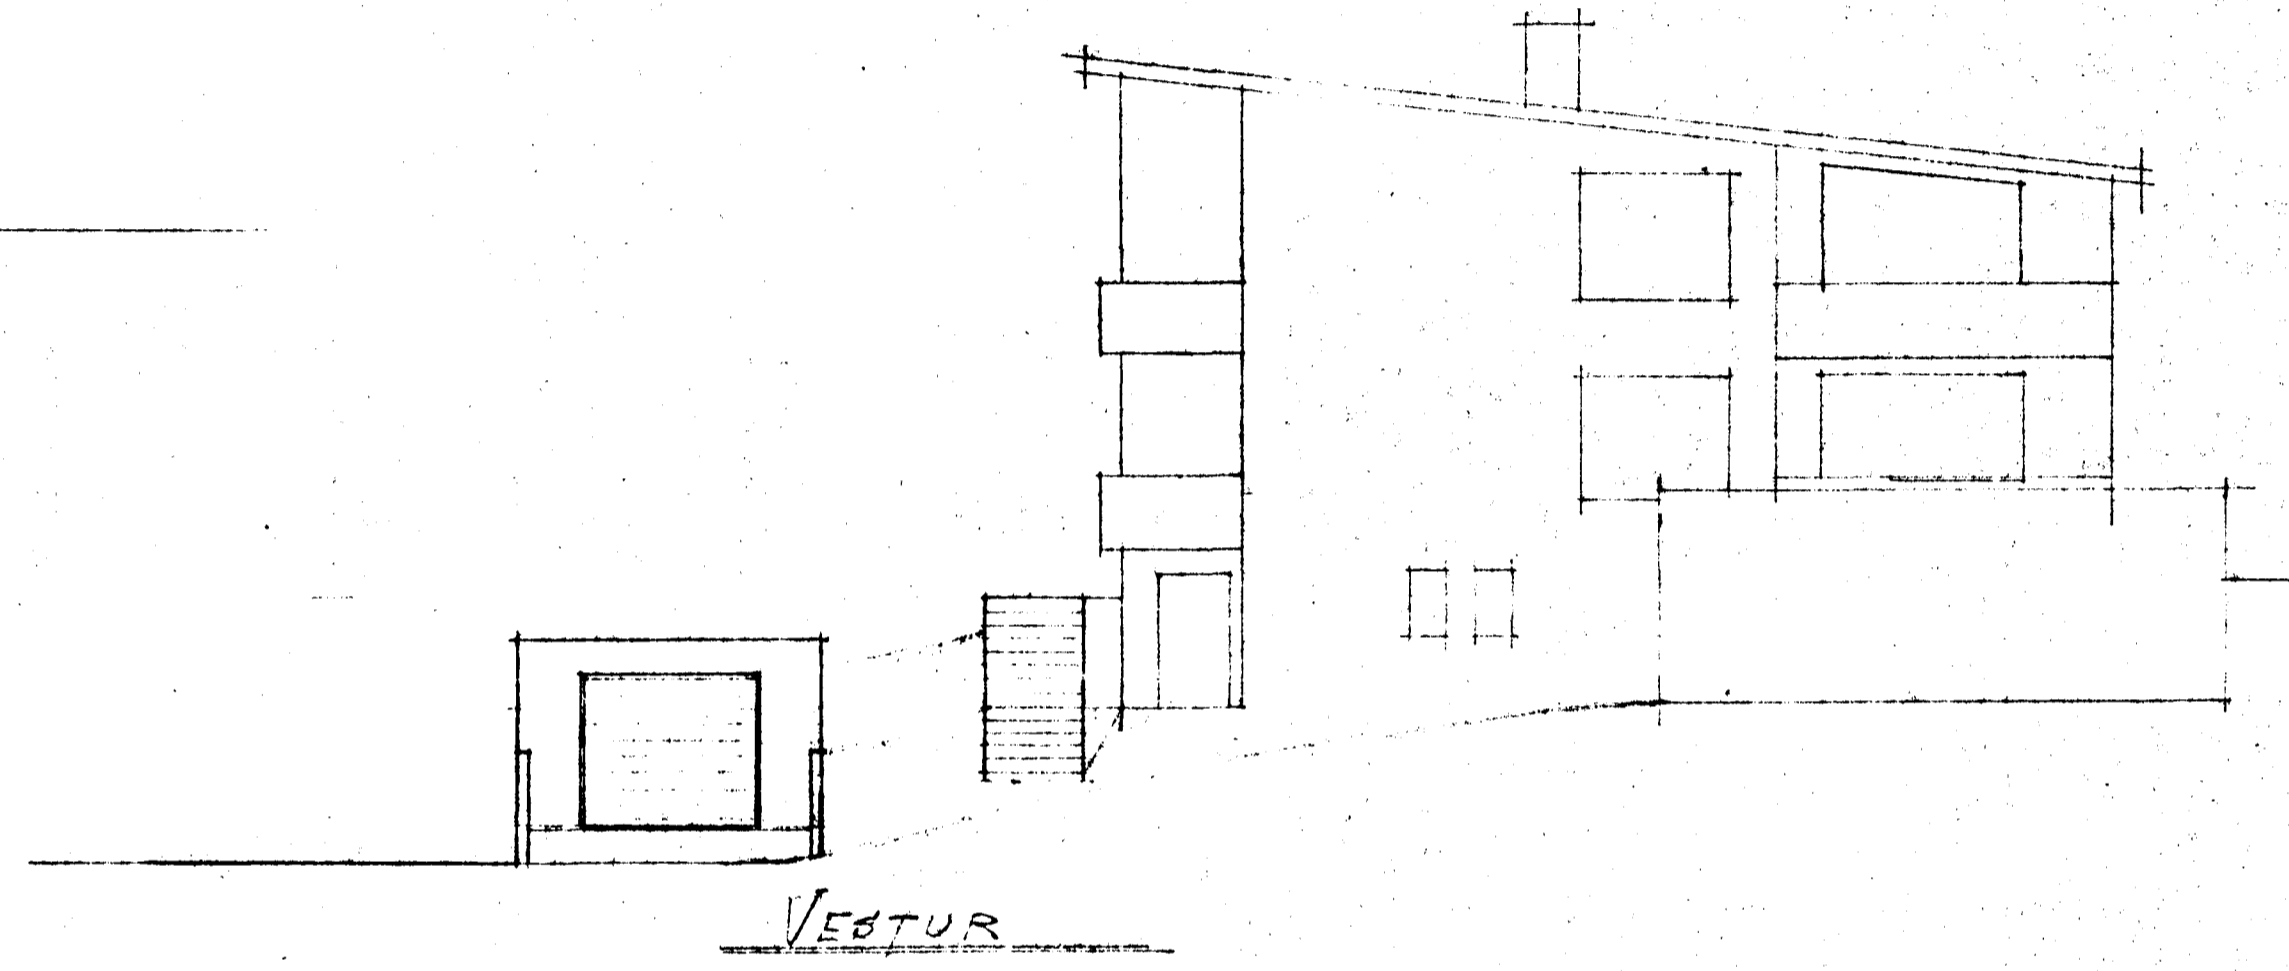

VESTUR

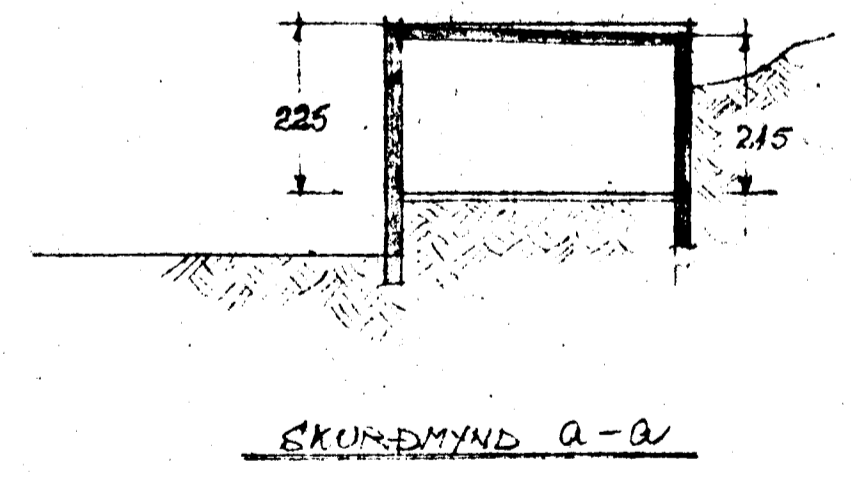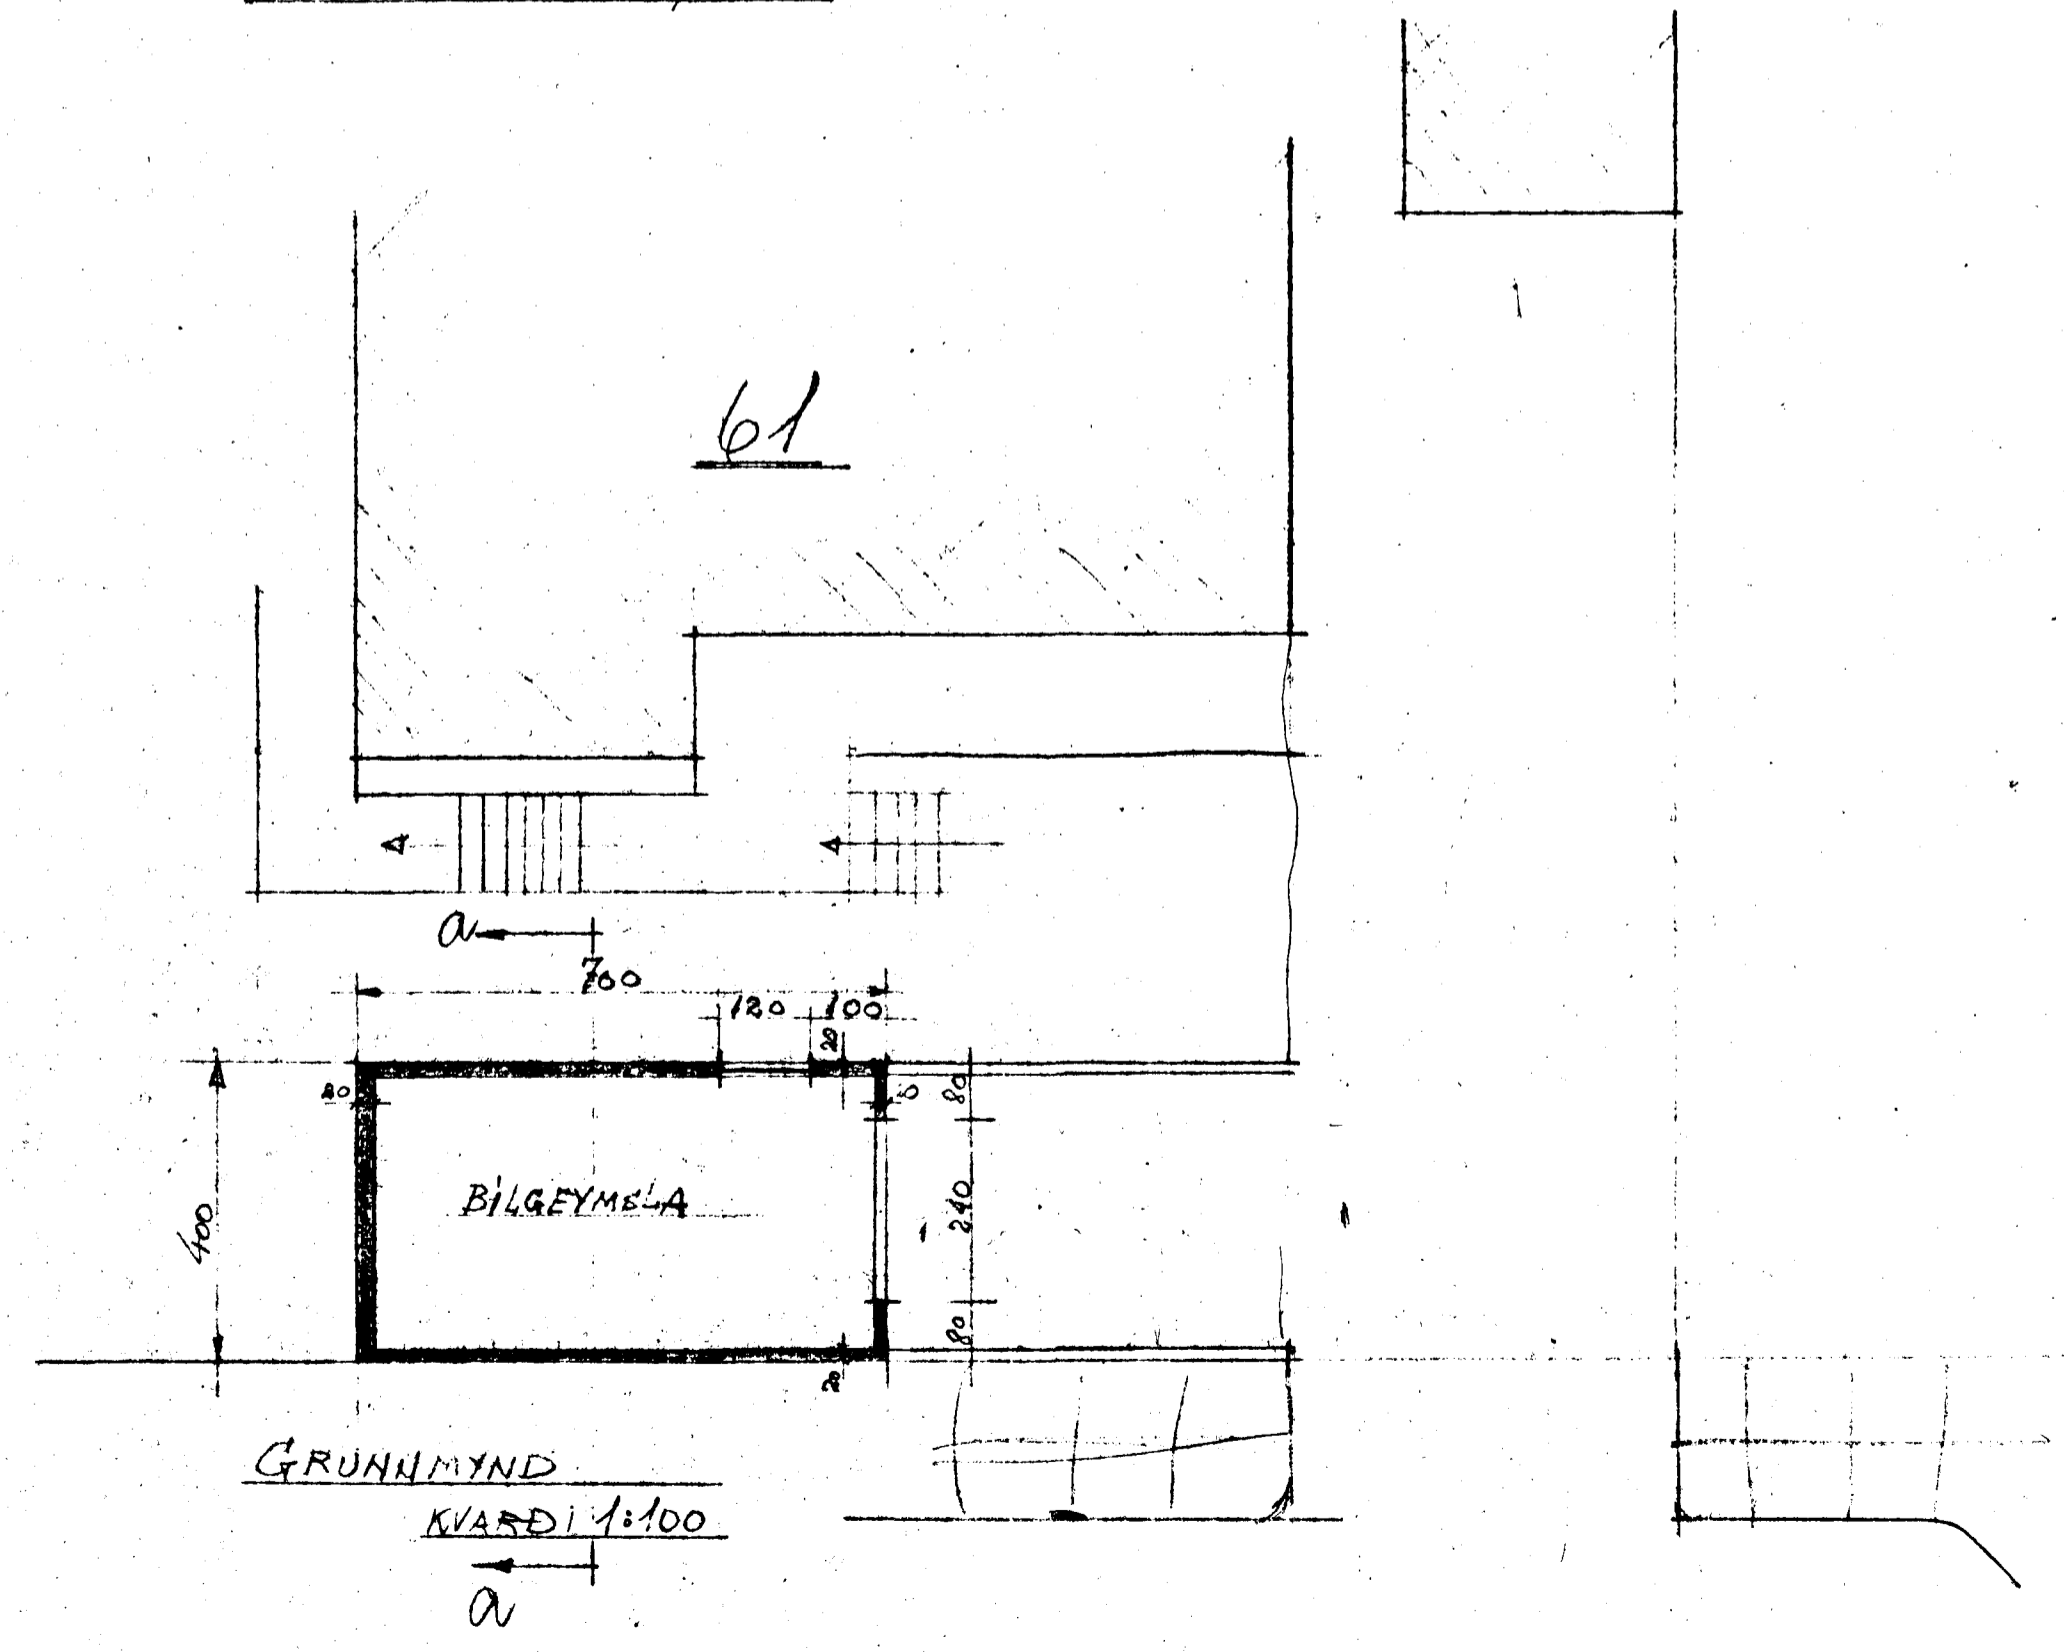

BILGEYMSLA AD HRINGBRAUT 61.  
EIG. BERGUR VIGFUSSON.

*Hafnarfirði í ágúst 1965*  
*Bergrinn Vigfusson*  
*TENNEREÐLIGUR.*