


Sambýðna á fundi bygginga-
nefndar þ. 17.12. 1993

BYGGI GAFULLTRÚINN
Í HAFNARFIRÐI

Sigurður Þorleifsson




NORÐUR

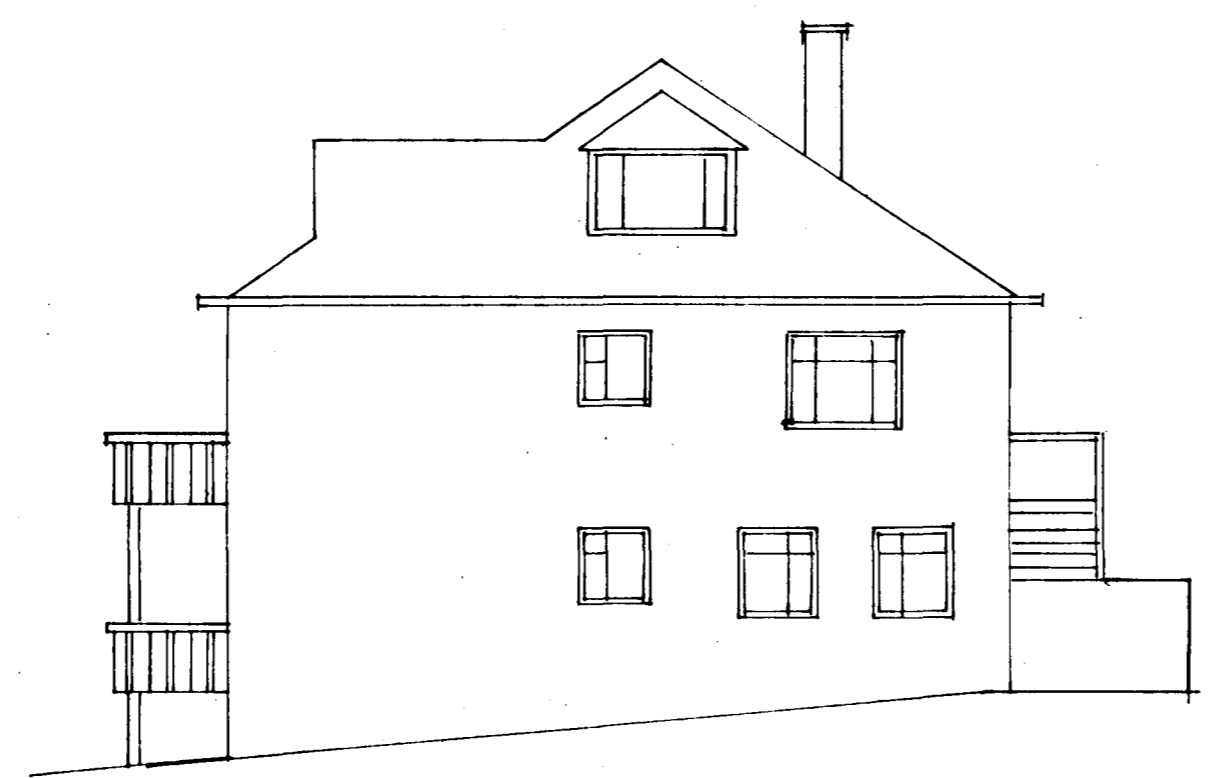


SUÐUR




VESTUR

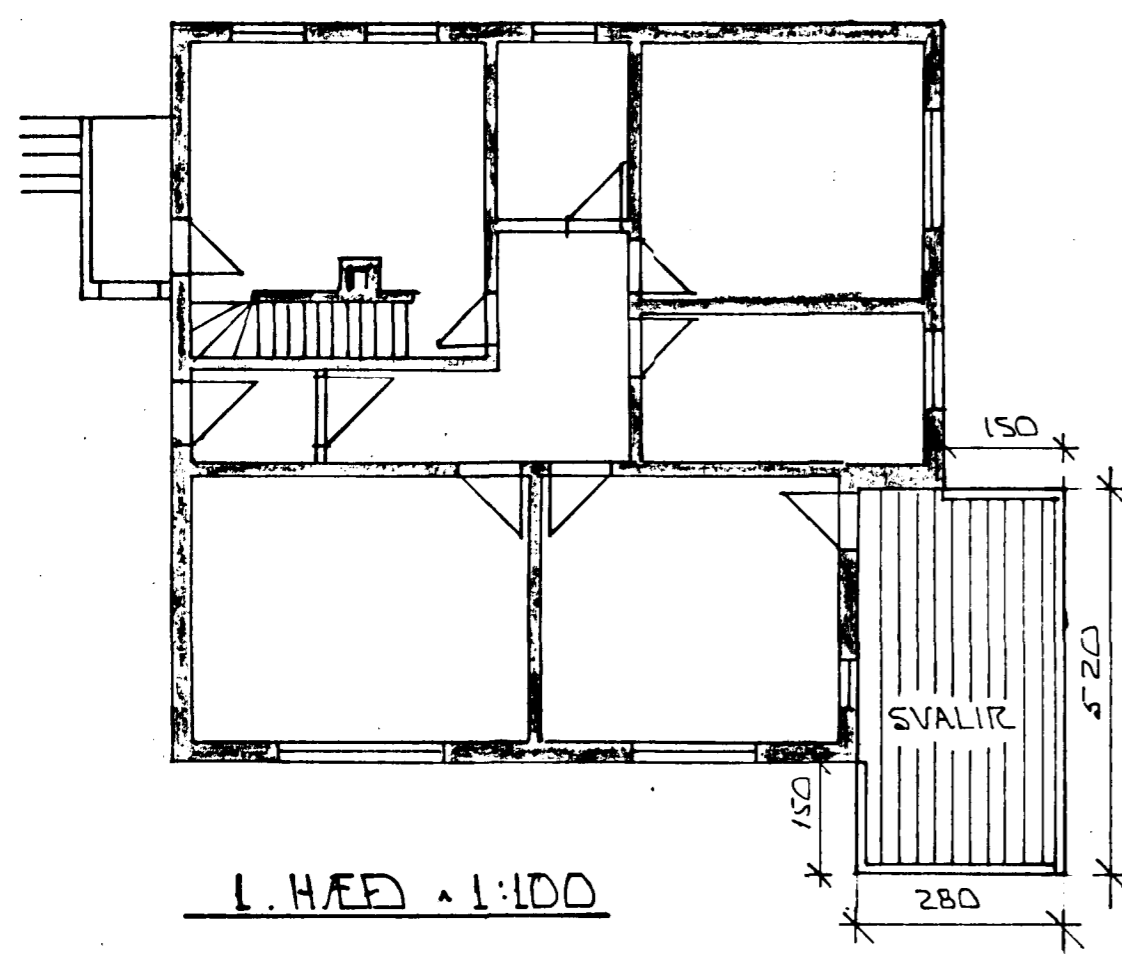

1. HÆÐ • 1:100

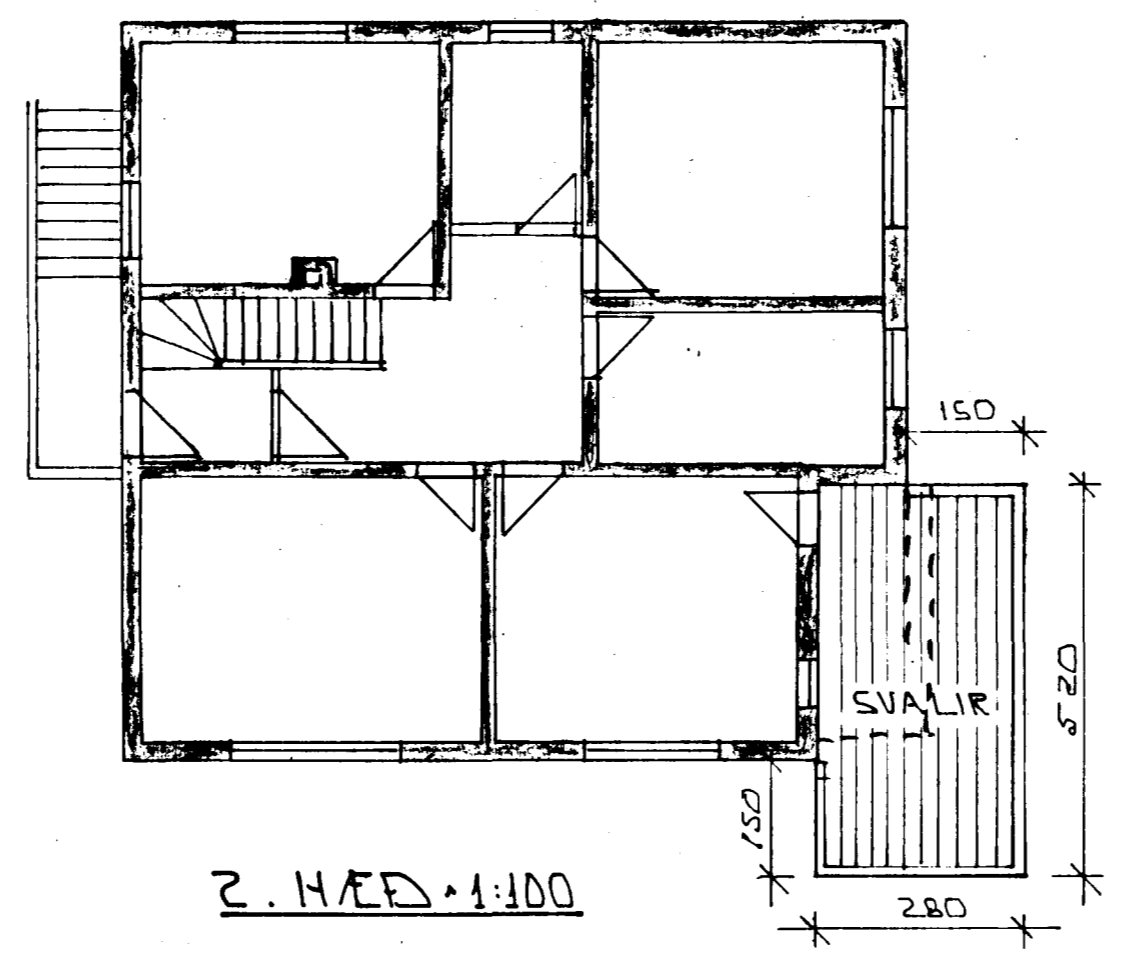

2. HÆÐ • 1:100

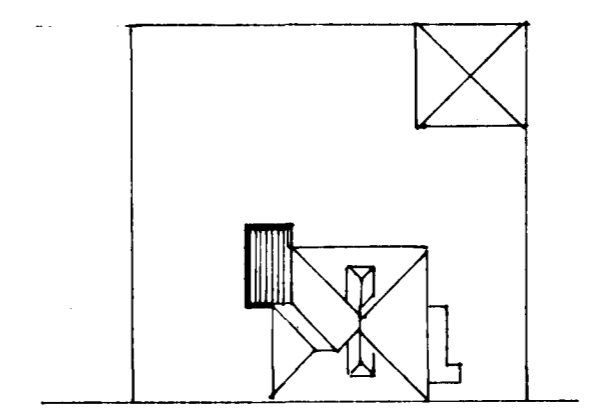

HRINGBRAUT

AFSTÖÐUMYND • 1:500

DR. NR.	DAGS	EBLI BREVTINGAR	SIGN.
HRINGBRAUT 62 HAFNARFIRÐI SVALIR ÚR TIMBRI Á 1. OG 2. HÆÐ. GRUNNMYNDIR - ÚTLIT.			DAGS 12.12.92 HANNAÐ TEIKNAD VERK NR. 9245
MELIKV. 1:100 SIGURÐUR ÞORLEIFSSON TEKNIFRÆÐINGUR F.T.T.I. STRANDGÖTU 11 HAFNARFIRÐI SÍMI 54751/54255			BLAD NR. 0-01