


# Þúðarhús Guðmundar Sígurðssonar Skúldarhverfi 7. hlajnarjiról.

Mælikvarði 1:50


Gegnumskurður a-a

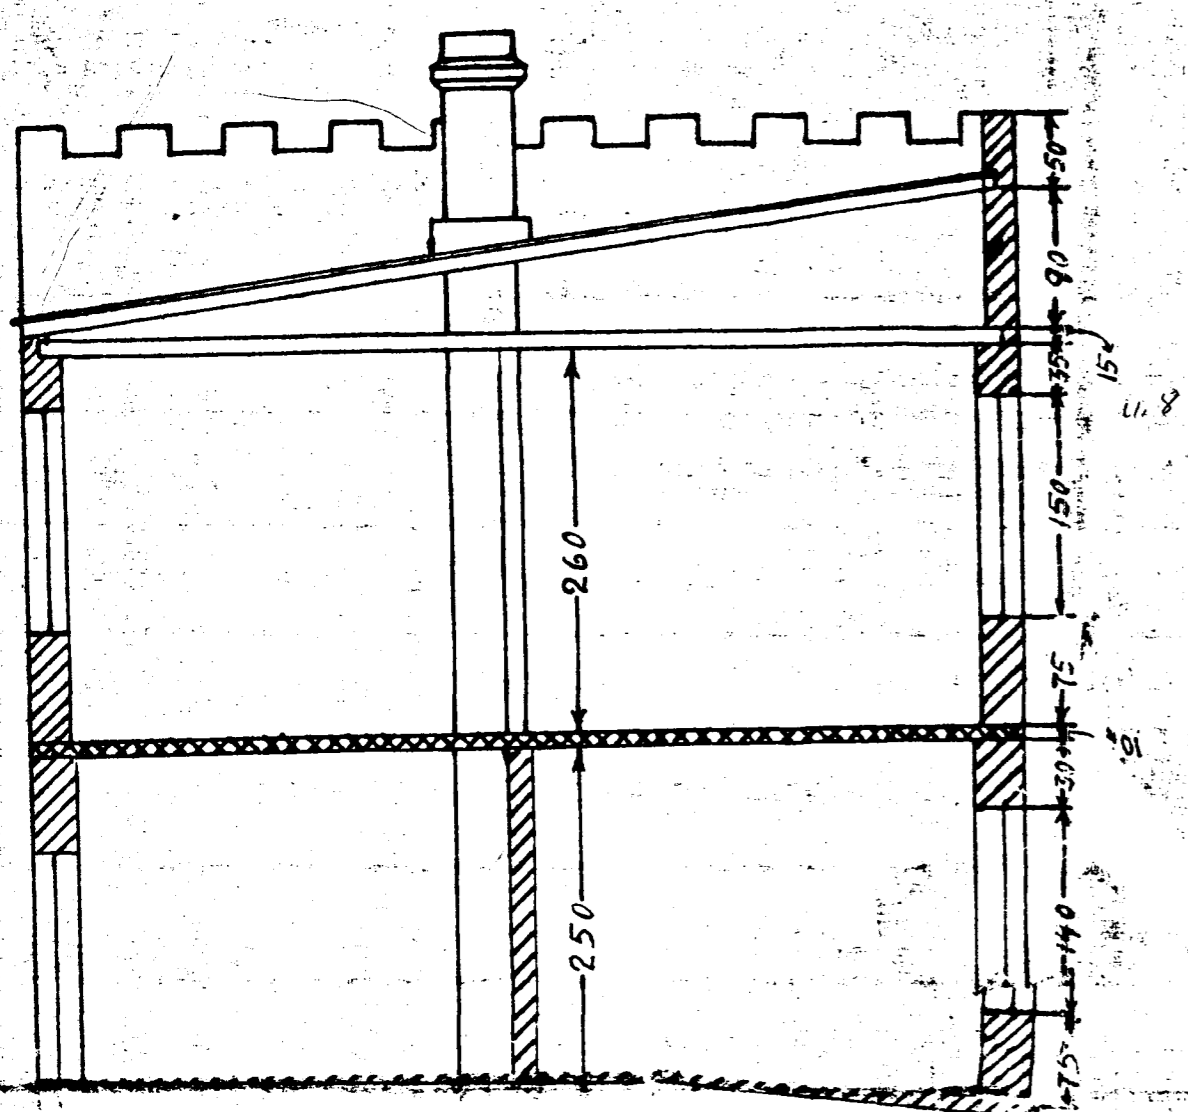


Framblið




Austurgöfl

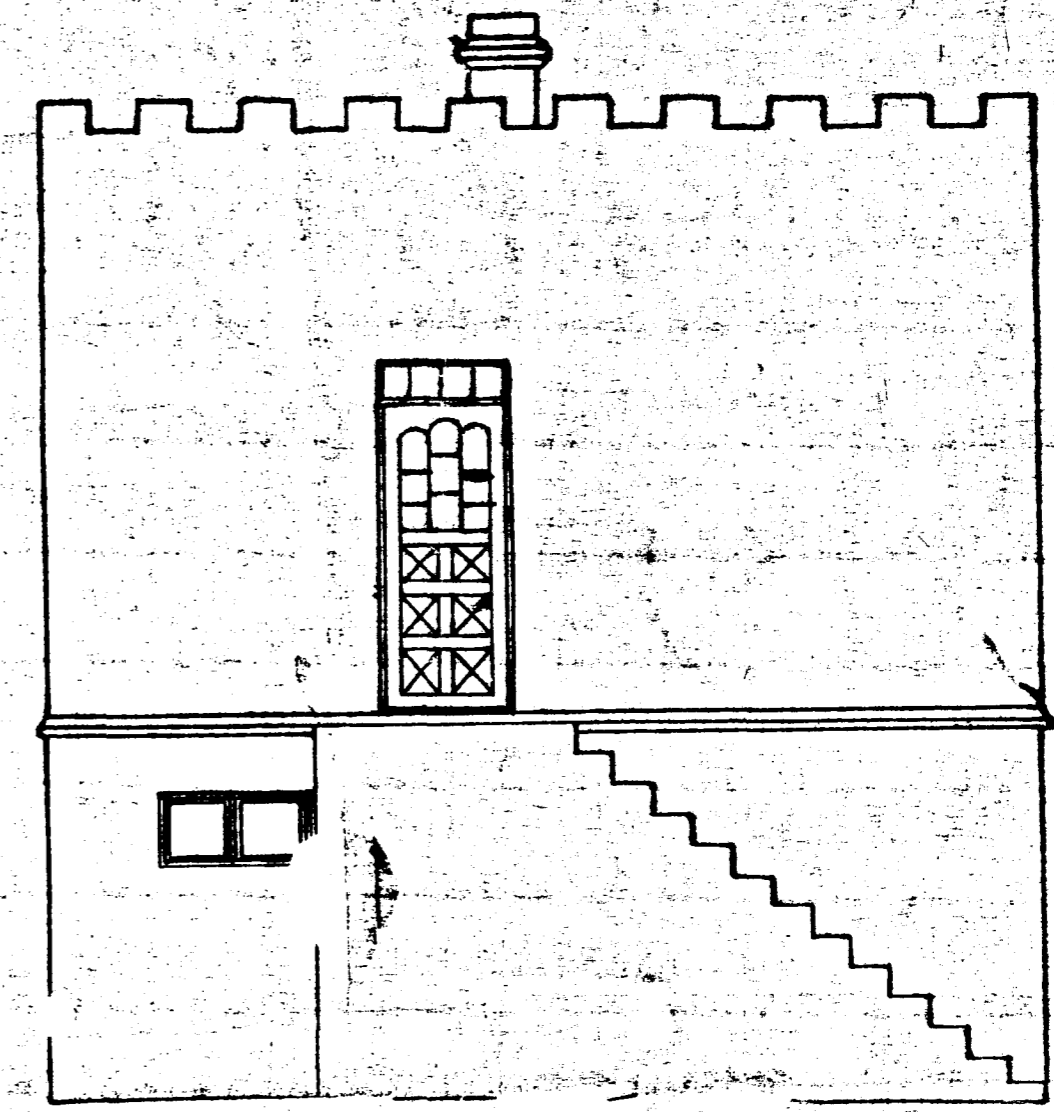


Kjallari

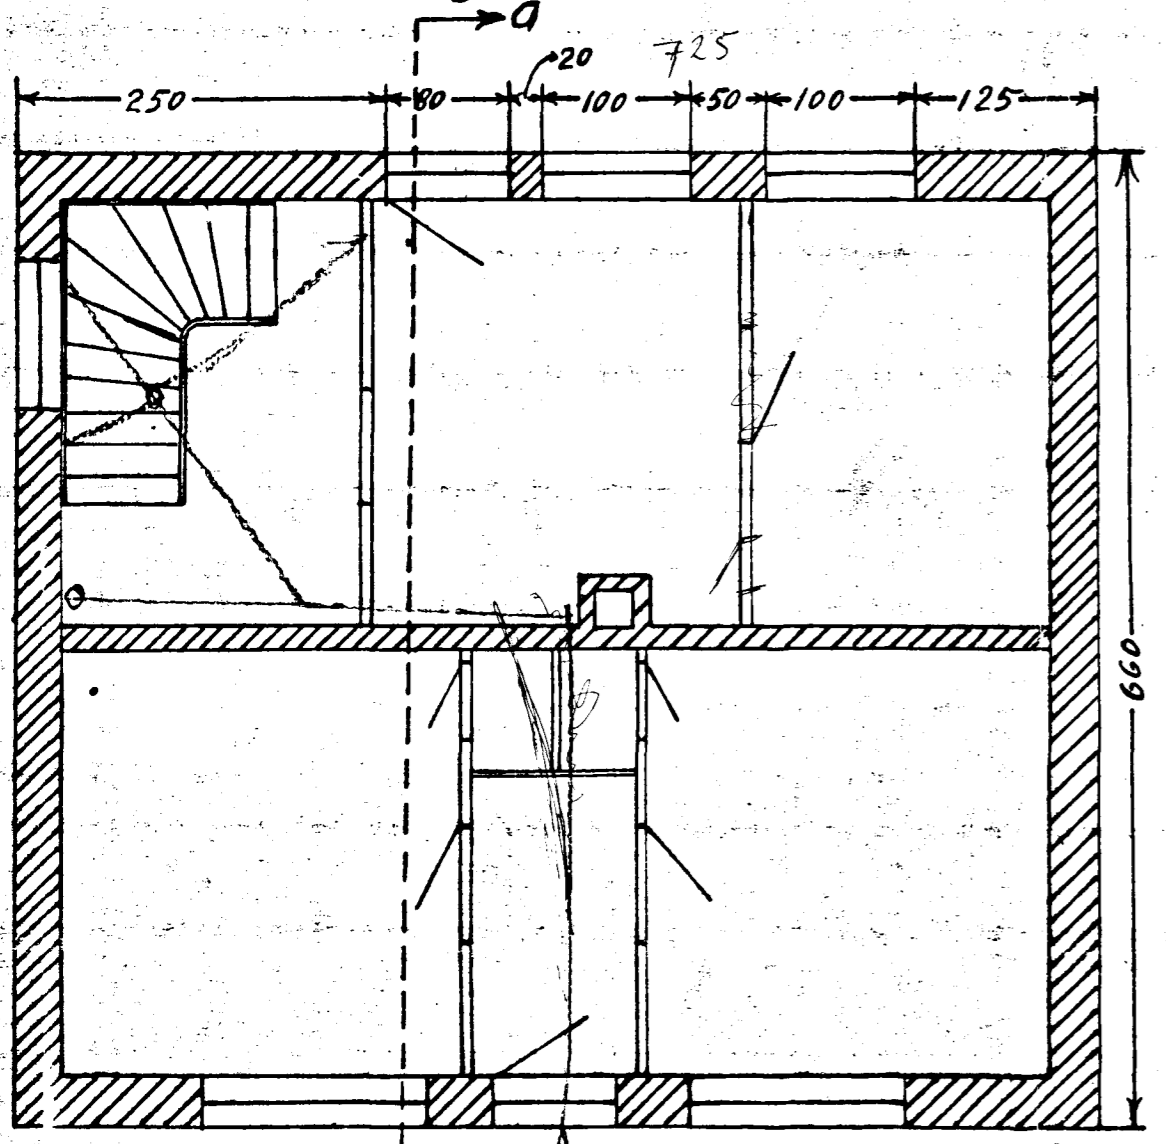


Flokkur

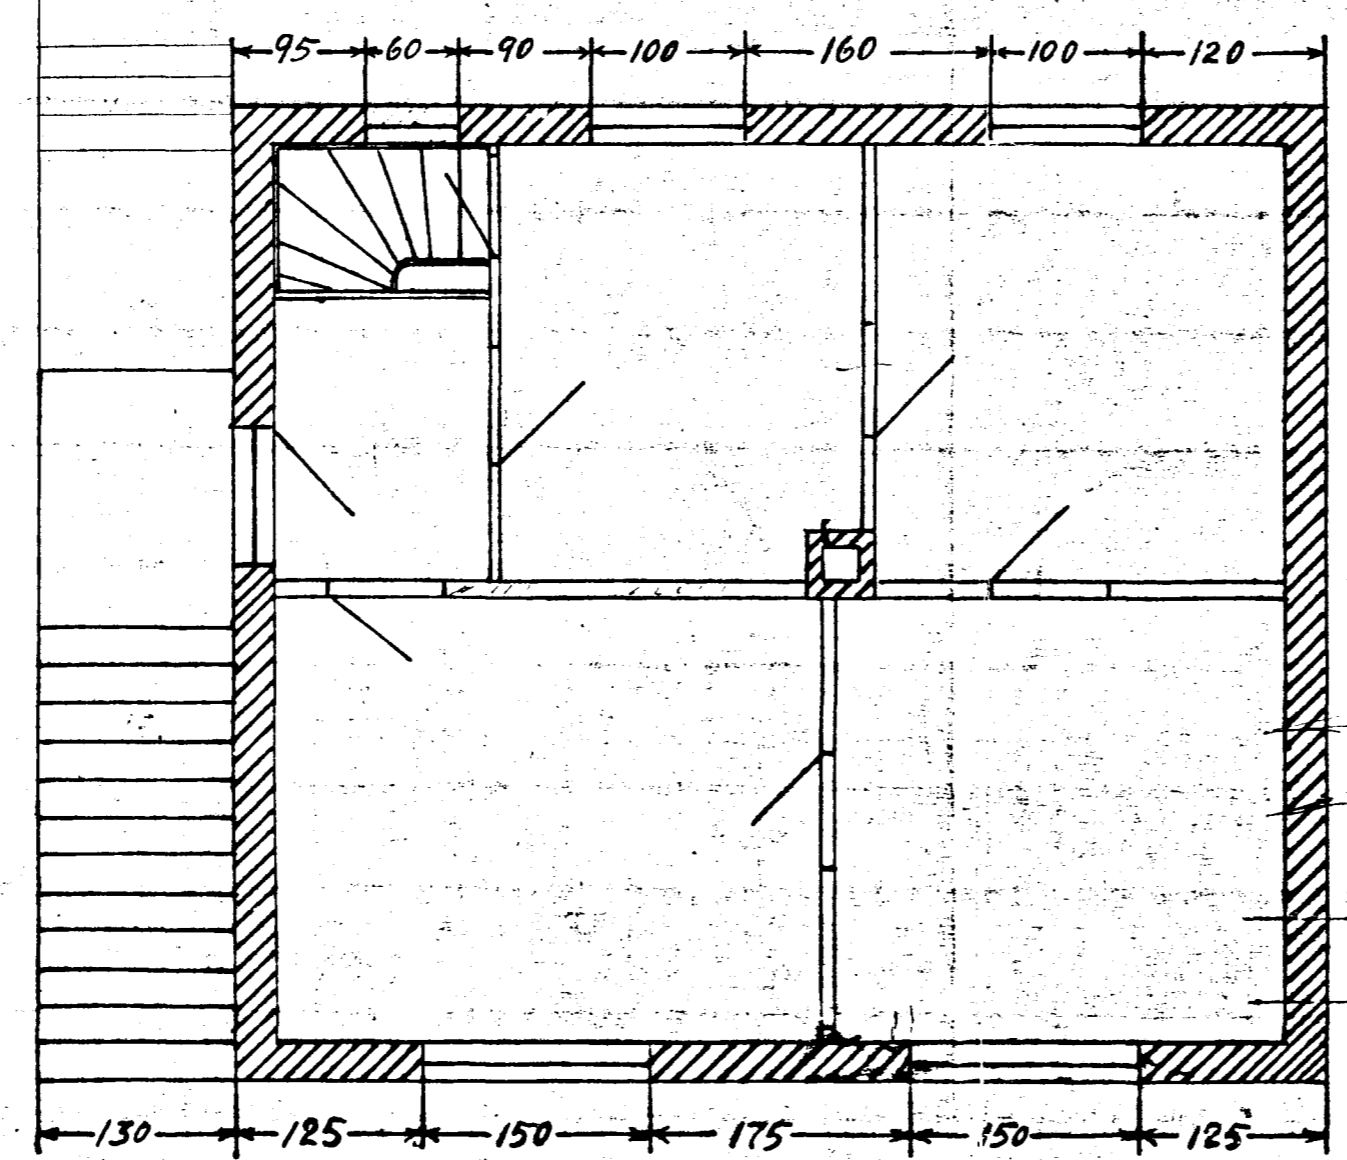

Afstöðumynd  
1:200

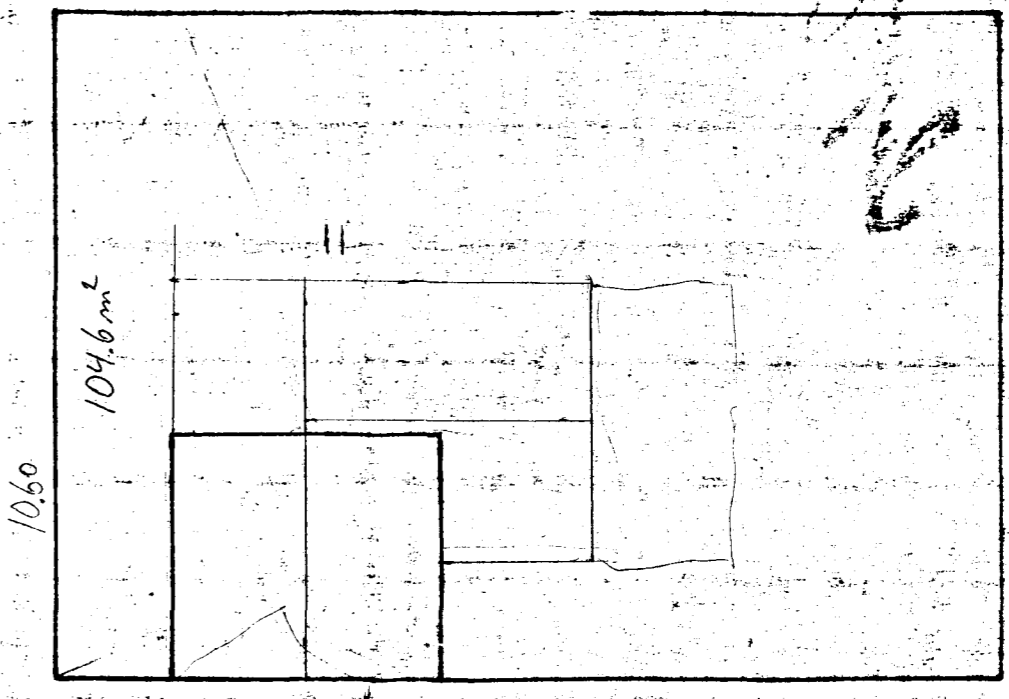

Gata

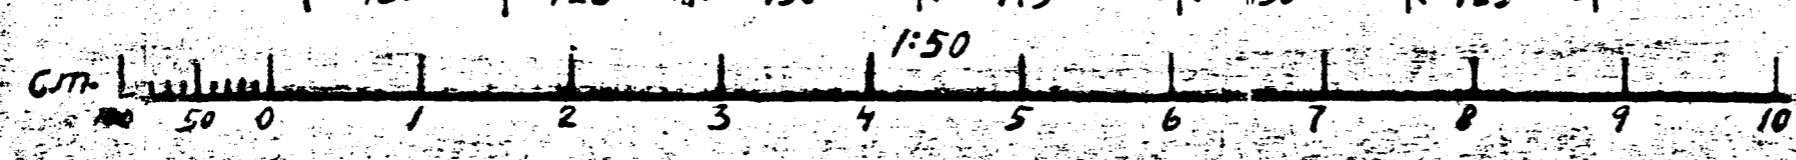

Jón Jóhannsson 1/4 1928

Þúðarhús Guðmundar Sígurðssonar Skúldarhverfi 7. hlajnarjiról.