


KJP

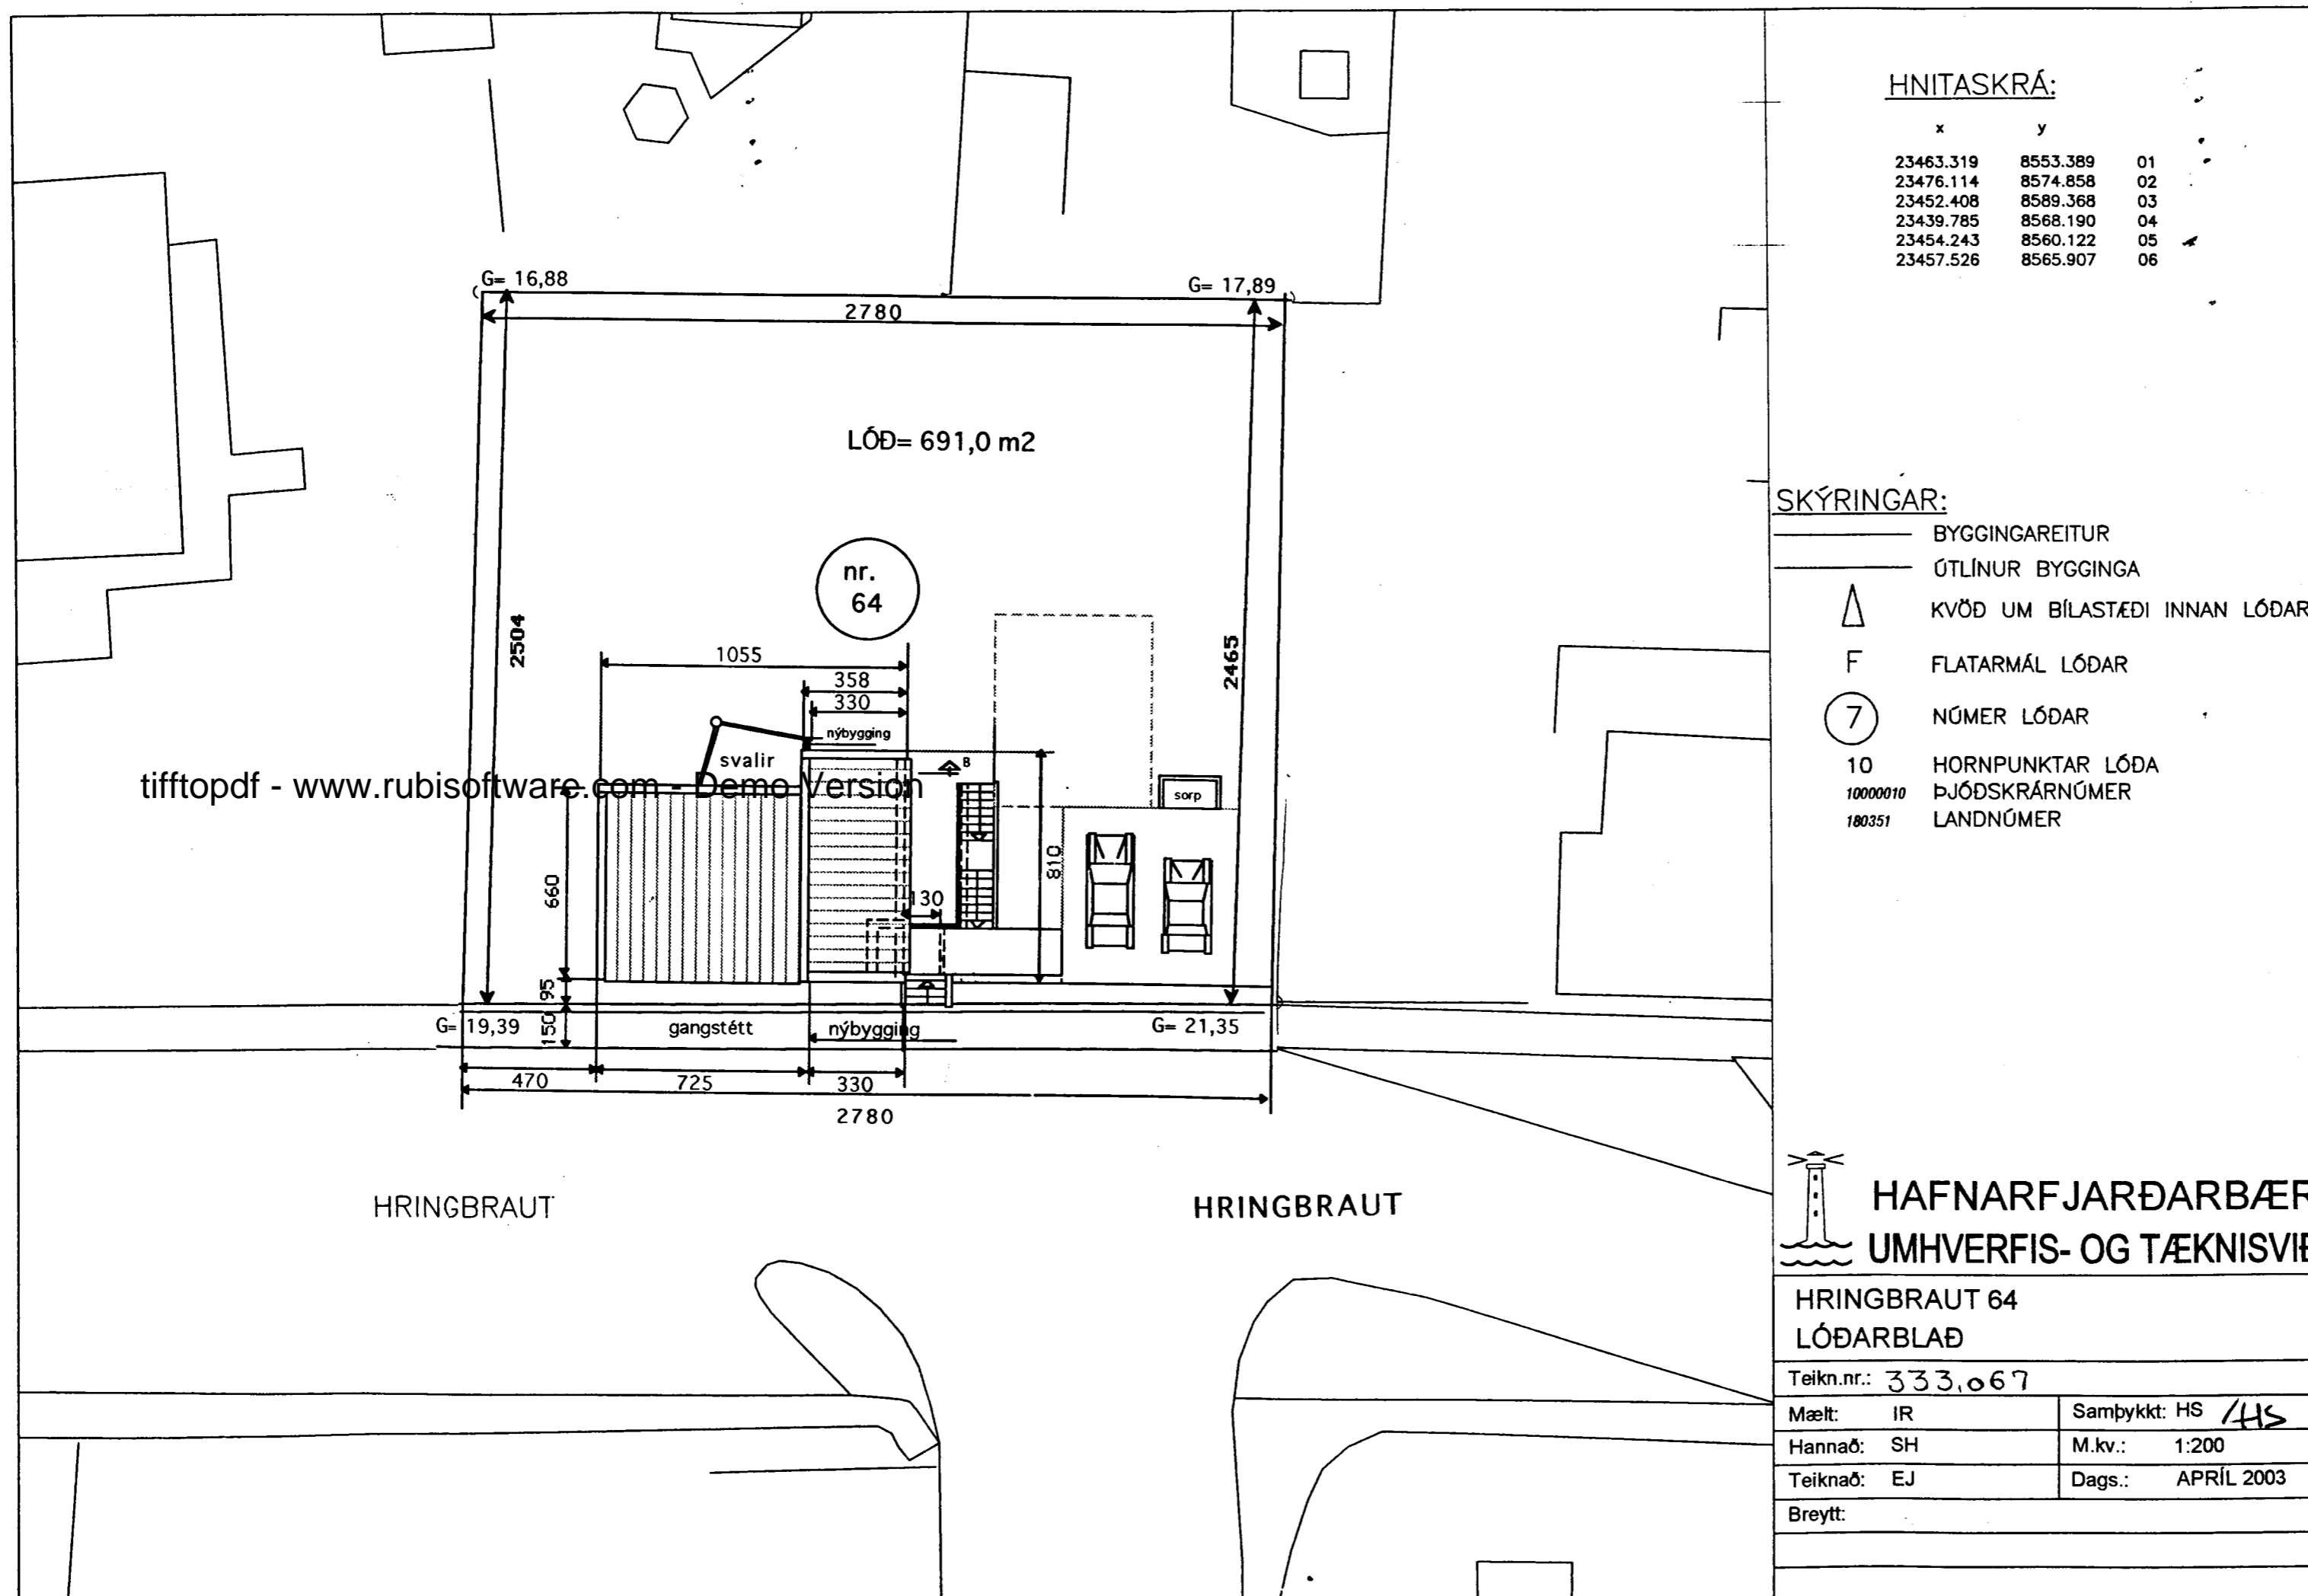


HNITASKRÁ:

x	y	
23463.319	8553.389	01
23476.114	8574.858	02
23452.408	8589.368	03
23439.785	8568.190	04
23454.243	8560.122	05
23457.526	8565.907	06

SKÝRINGAR:

- BYGGINGAREITUR
- ÚTLÍNUR BYGGINGA
- △ KVÖÐ UM BÍLASTÆÐI INNAN LÓÐAR
- F FLATARMÁL LÓÐAR
- ⑦ NÚMER LÓÐAR
- 10 HORNÞUNKTAR LÓÐA
- 10000010 ÞJÓÐSKRÁRNÚMER
- 180351 LANDNÚMER

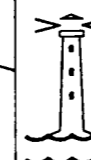

HAFNARFJARÐARBÆR
UMHVERFIS- OG TÆKNISVIÐ

HRINGBRAUT 64

LÓÐARBLAÐ

Teikn.nr.: 333,067

Mælt: IR

Samþykkt: HS *HS*

Hannað: SH

M.kv.: 1:200

Teiknað: EJ

Dags.: APRÍL 2003

Breytt:

TEIKNISTOFAN

Verkefni



HRINGBRAUT 64
HAFNARFIRÐI

Heiti

AFSTÖÐUMYND

kvarði 1:200

verk.nr 200311

dags. 10 sept. 2003

dags br.10 sept. 2003

hönnun G. G.

teikn nr

teikn G.G.

A-3

Hringbraut 17 220 Hafnarfirði
s. 555-2020 fax 555-2021
Gísli G. Gunnarsson BFI kt. 020679-2409
www.kvardi.is

Gísli Gunnarsson