




Samþykkt þann

07 JAN. 2004


Byggingafulltrúinn / Hafnarfirði
F.h. Kristján Þórarinnsson

KJP

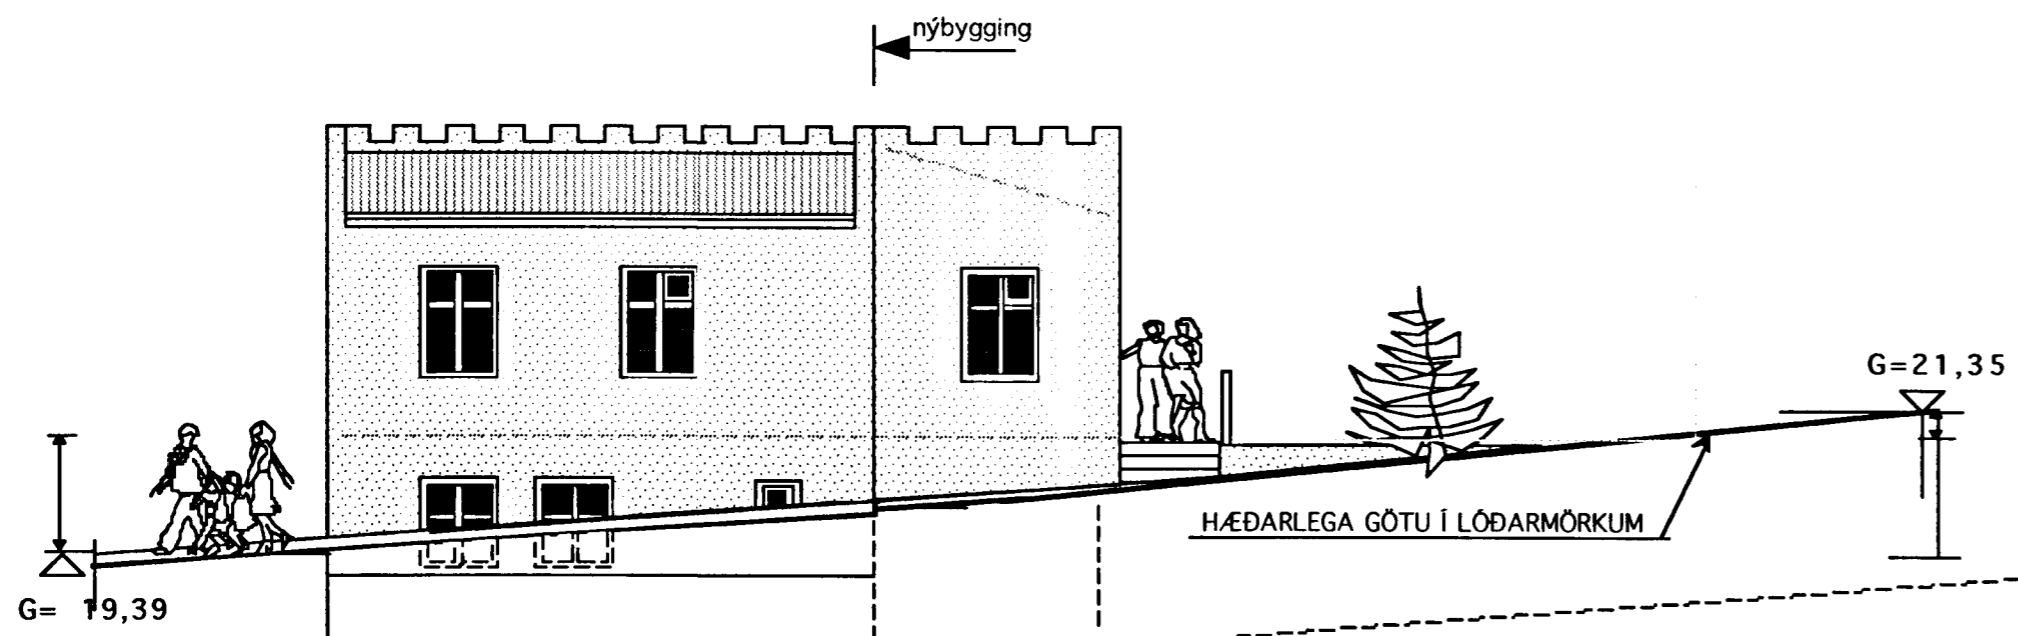


SÚÐ- AUSTUR


Skráningartafli: Hringbraut 64 Hafnarfirði		Skrásetjari: Þorsteinn Viggósson																
Landnúmer: 121082		Kennitala: 080653-2049																
Matshlutanúmer: 01		Útgáfa: 4.01b																
		Dags.: 12.9.2003																
Uppskipting og lýsing																		
D0	D1	D2	D3	D4	D5	D5M	D6	D7	D8	D9	D10a	D10b	D11	D12	D16	Reinitala	D17	
Lökn	Rými hæð-röð	Nobun hæð	Höfuð-flokkun	Eignar-hæð	Borðfötur m²	Mílfötur m²	Stígar m²	Op m²	Brúfötur m²	Brúfötur sk. < 1,8	Salarhæð min	Salarhæð max	Brúð rúmum m²	Netfötur m²	Brú fatarúmmál m²	Reinitala skiptarúmmáls	Skiptarúmmál m²	
					156,0	0,0	3,0	2,7	153,3	0,0			490,0	127,9	153,3		394,390	
													16,2					
	01	1. hæð			80,8	0,0	3,0	0,0	80,8	0,0			218,3	66,1	80,8			
A	0101	Íbúð	N	0101	77,0		3,0		77,0		2,70	2,70	208,1	63,7	77,0	2,70	171,990	
A	0102	Geymsla	N	0101	3,8				3,8		2,70	2,70	10,2	2,4	3,8	2,70	6,480	
	02	2. hæð			75,2	0,0	0,0	2,7	72,5	0,0	2,87	3,75	265,5	61,8	72,5	3,40	210,120	
A	0201	Íbúð	N	0101	75,2			2,7	72,5				265,5	61,8	72,5	1,00	5,800	
C	0202	Svallir	S	0101	5,8				5,8									
C	0203	Útróppur	U	X	15,2				15,2									
Afhugasemdir																		
Sameignir summa																		
Eignarhald																		

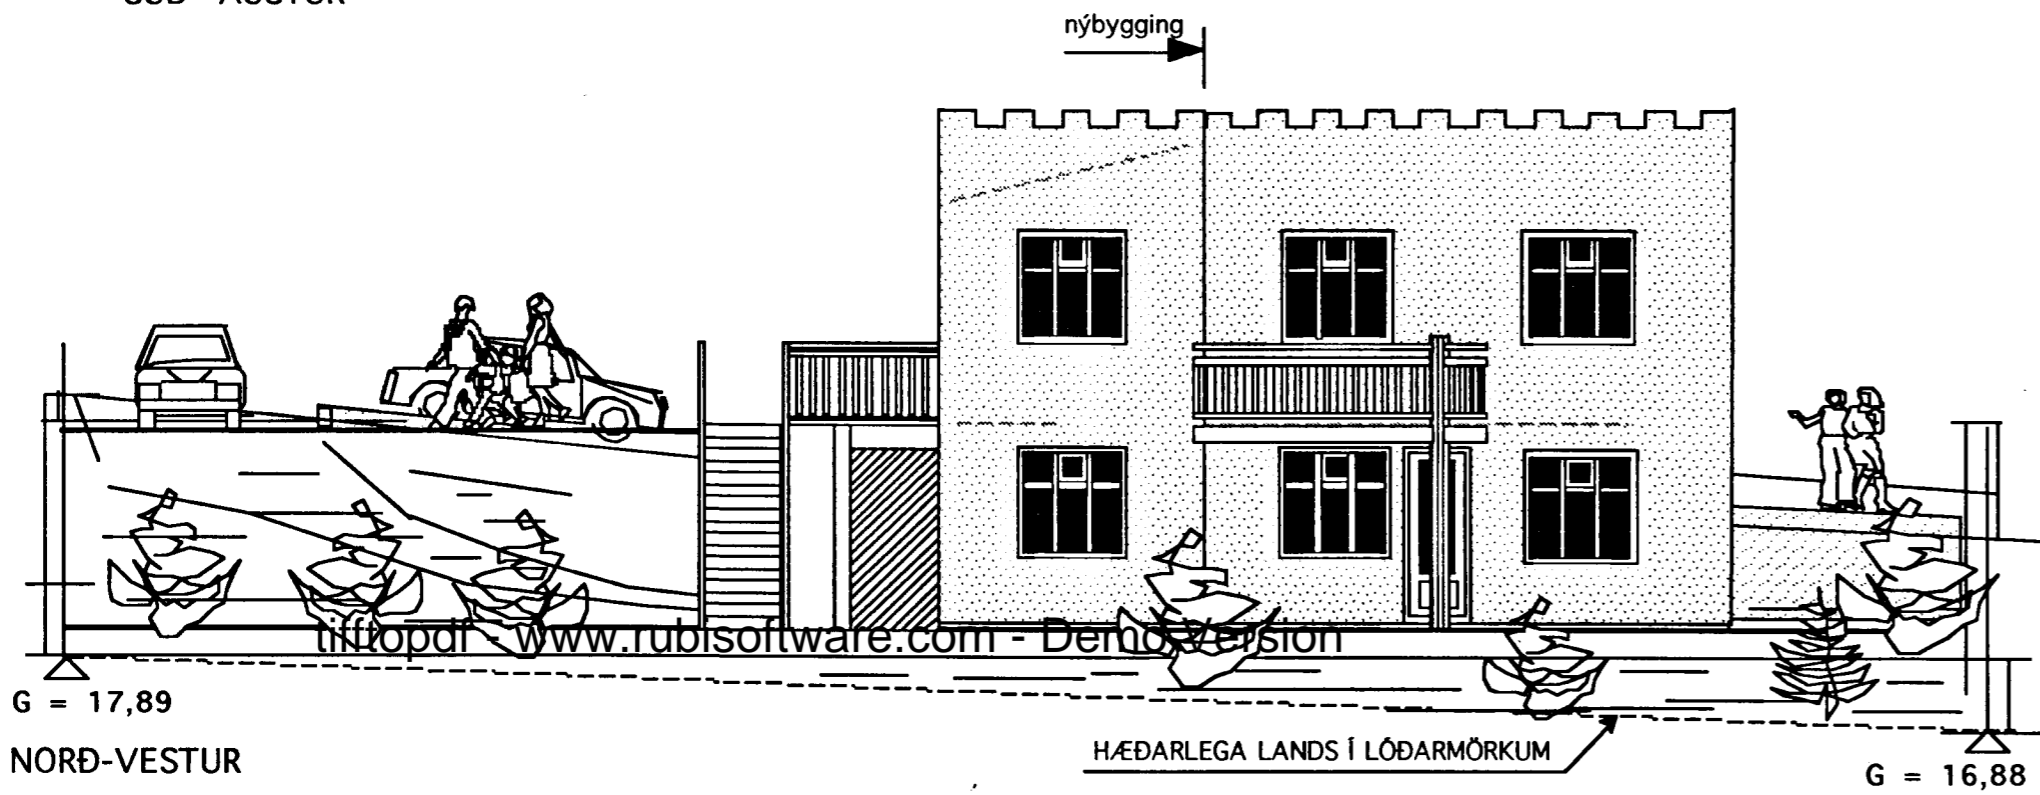

NORD-VESTUR

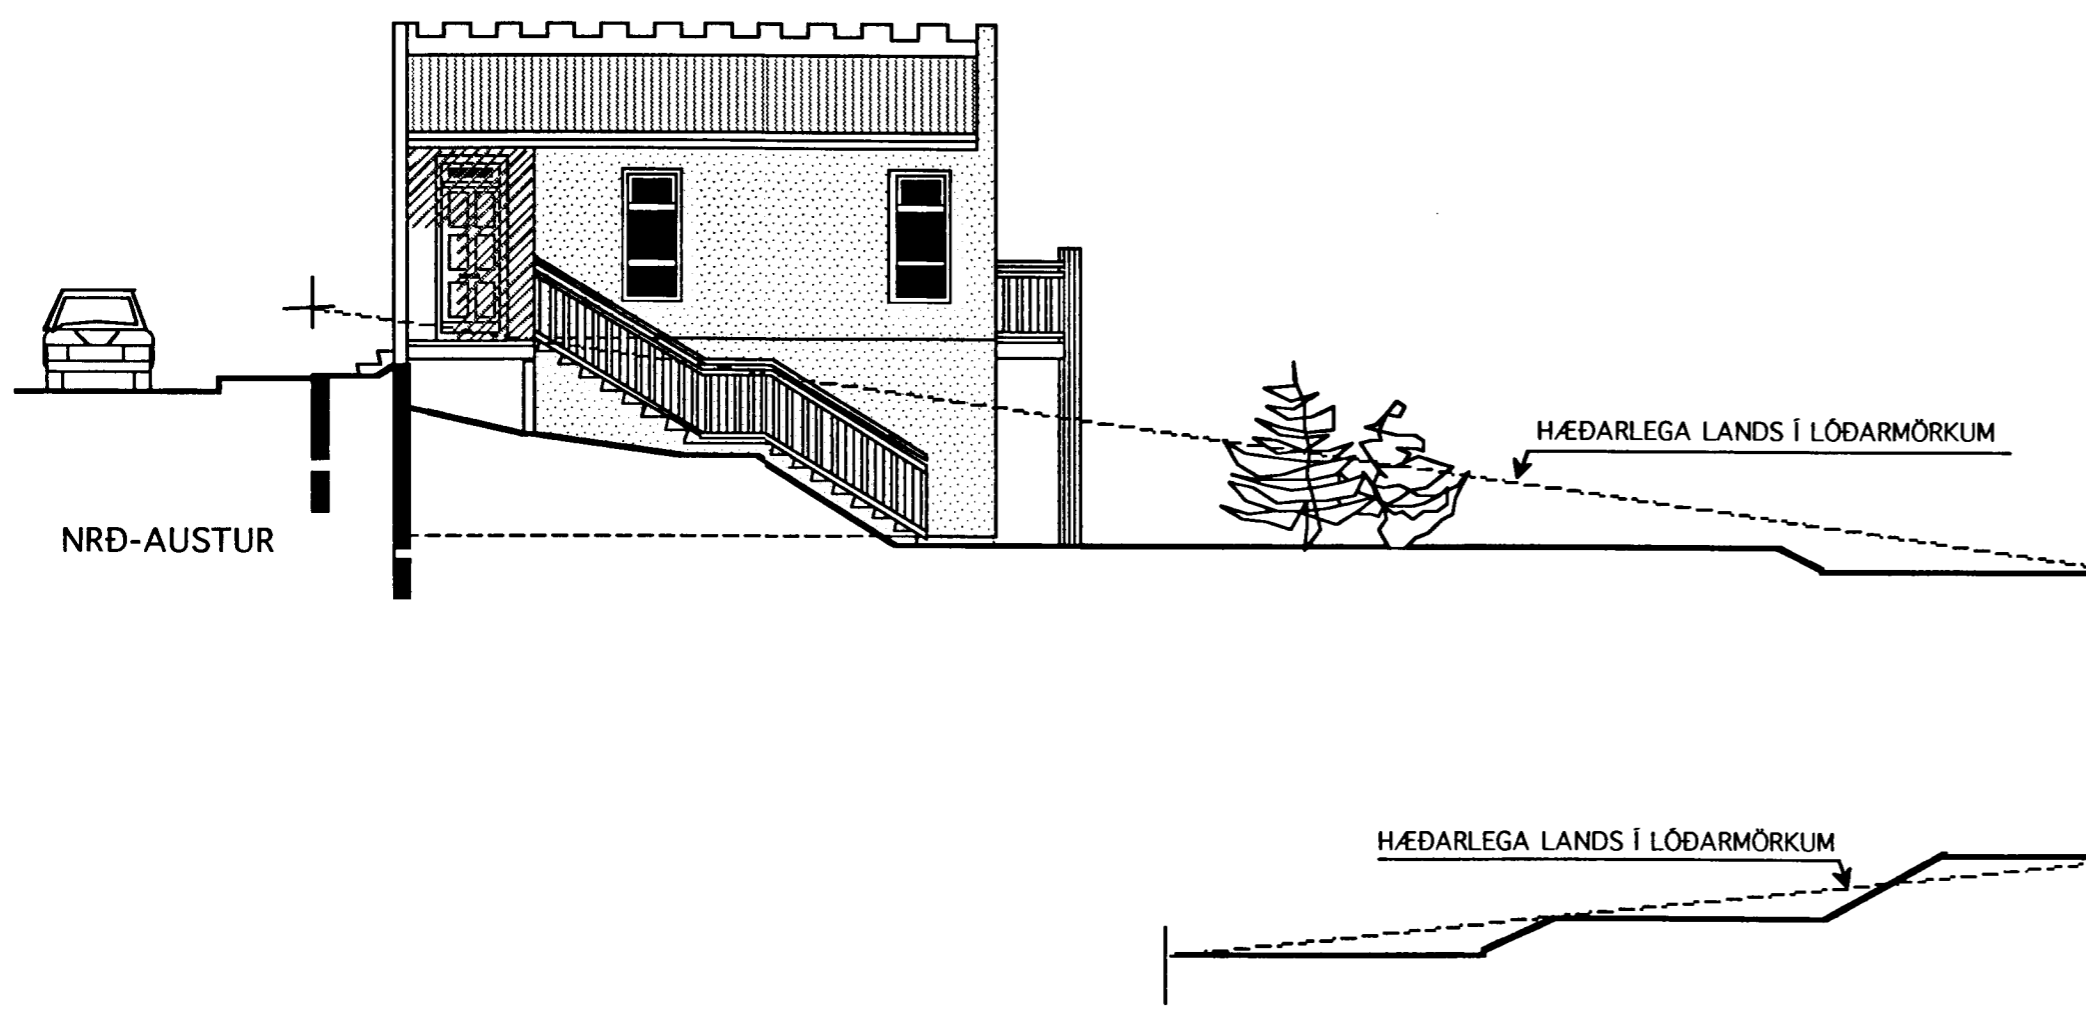

NRD-AUSTUR

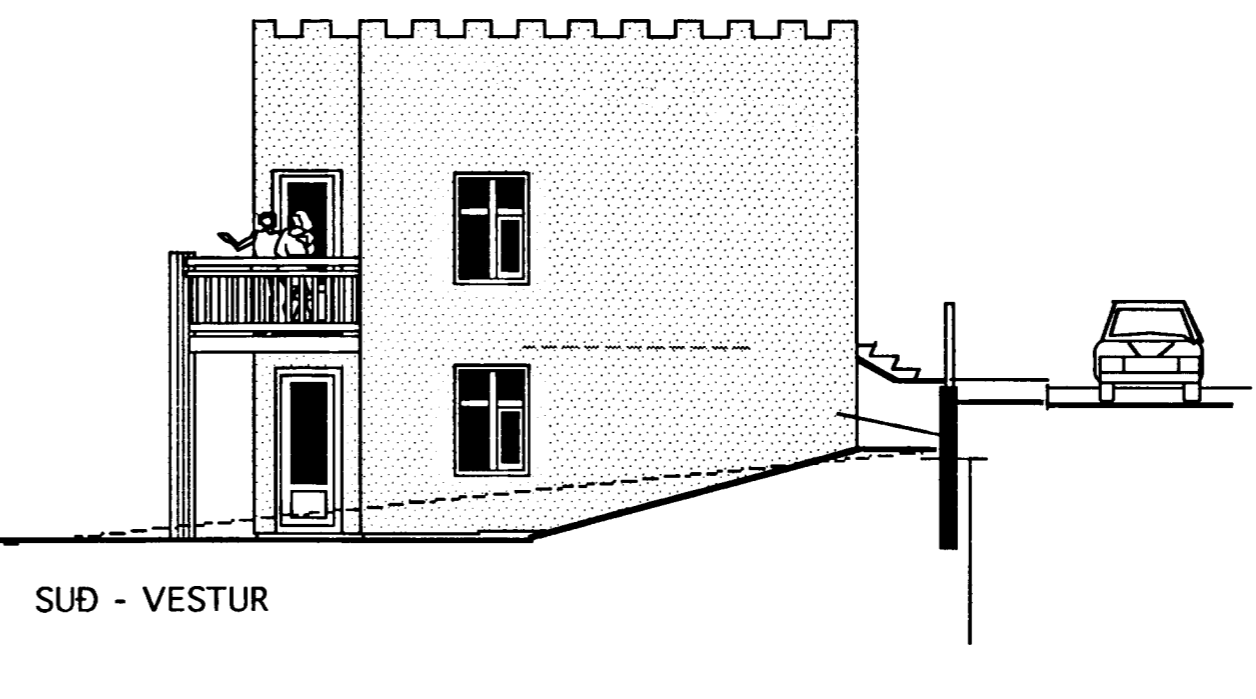

SÚÐ - VESTUR

TEIKNISTOFAN KVARÐI	Verkefni	HRINGBRAUT 64 HAFNARFIRÐI
	Heiti	ÚTLITSMYNDIR SKRÁNINGARTAFLA
kvarði	1:100	verk.nr 200311
dags.	17 mars..2003	dags br.10 sept. 2003
hönnun	G. G.	teikn nr
teikn	G. G.	A-2

Hringbraut 17 220 Hafnarfirði
s. 555-2020 fax 555-2021
Gísli G. Gunnarsson BFÍ kt. 020649-2409
www.kvardi.is

G. Gunnarsson