


119 85
 Sigurður Adalsteinsson

AKTÍÐ er sambúið
 Grunnlaugunartíðin

AKTÍÐ er sambúið
 Grunnlaugunartíðin

AKTÍÐ er sambúið
 Grunnlaugunartíðin

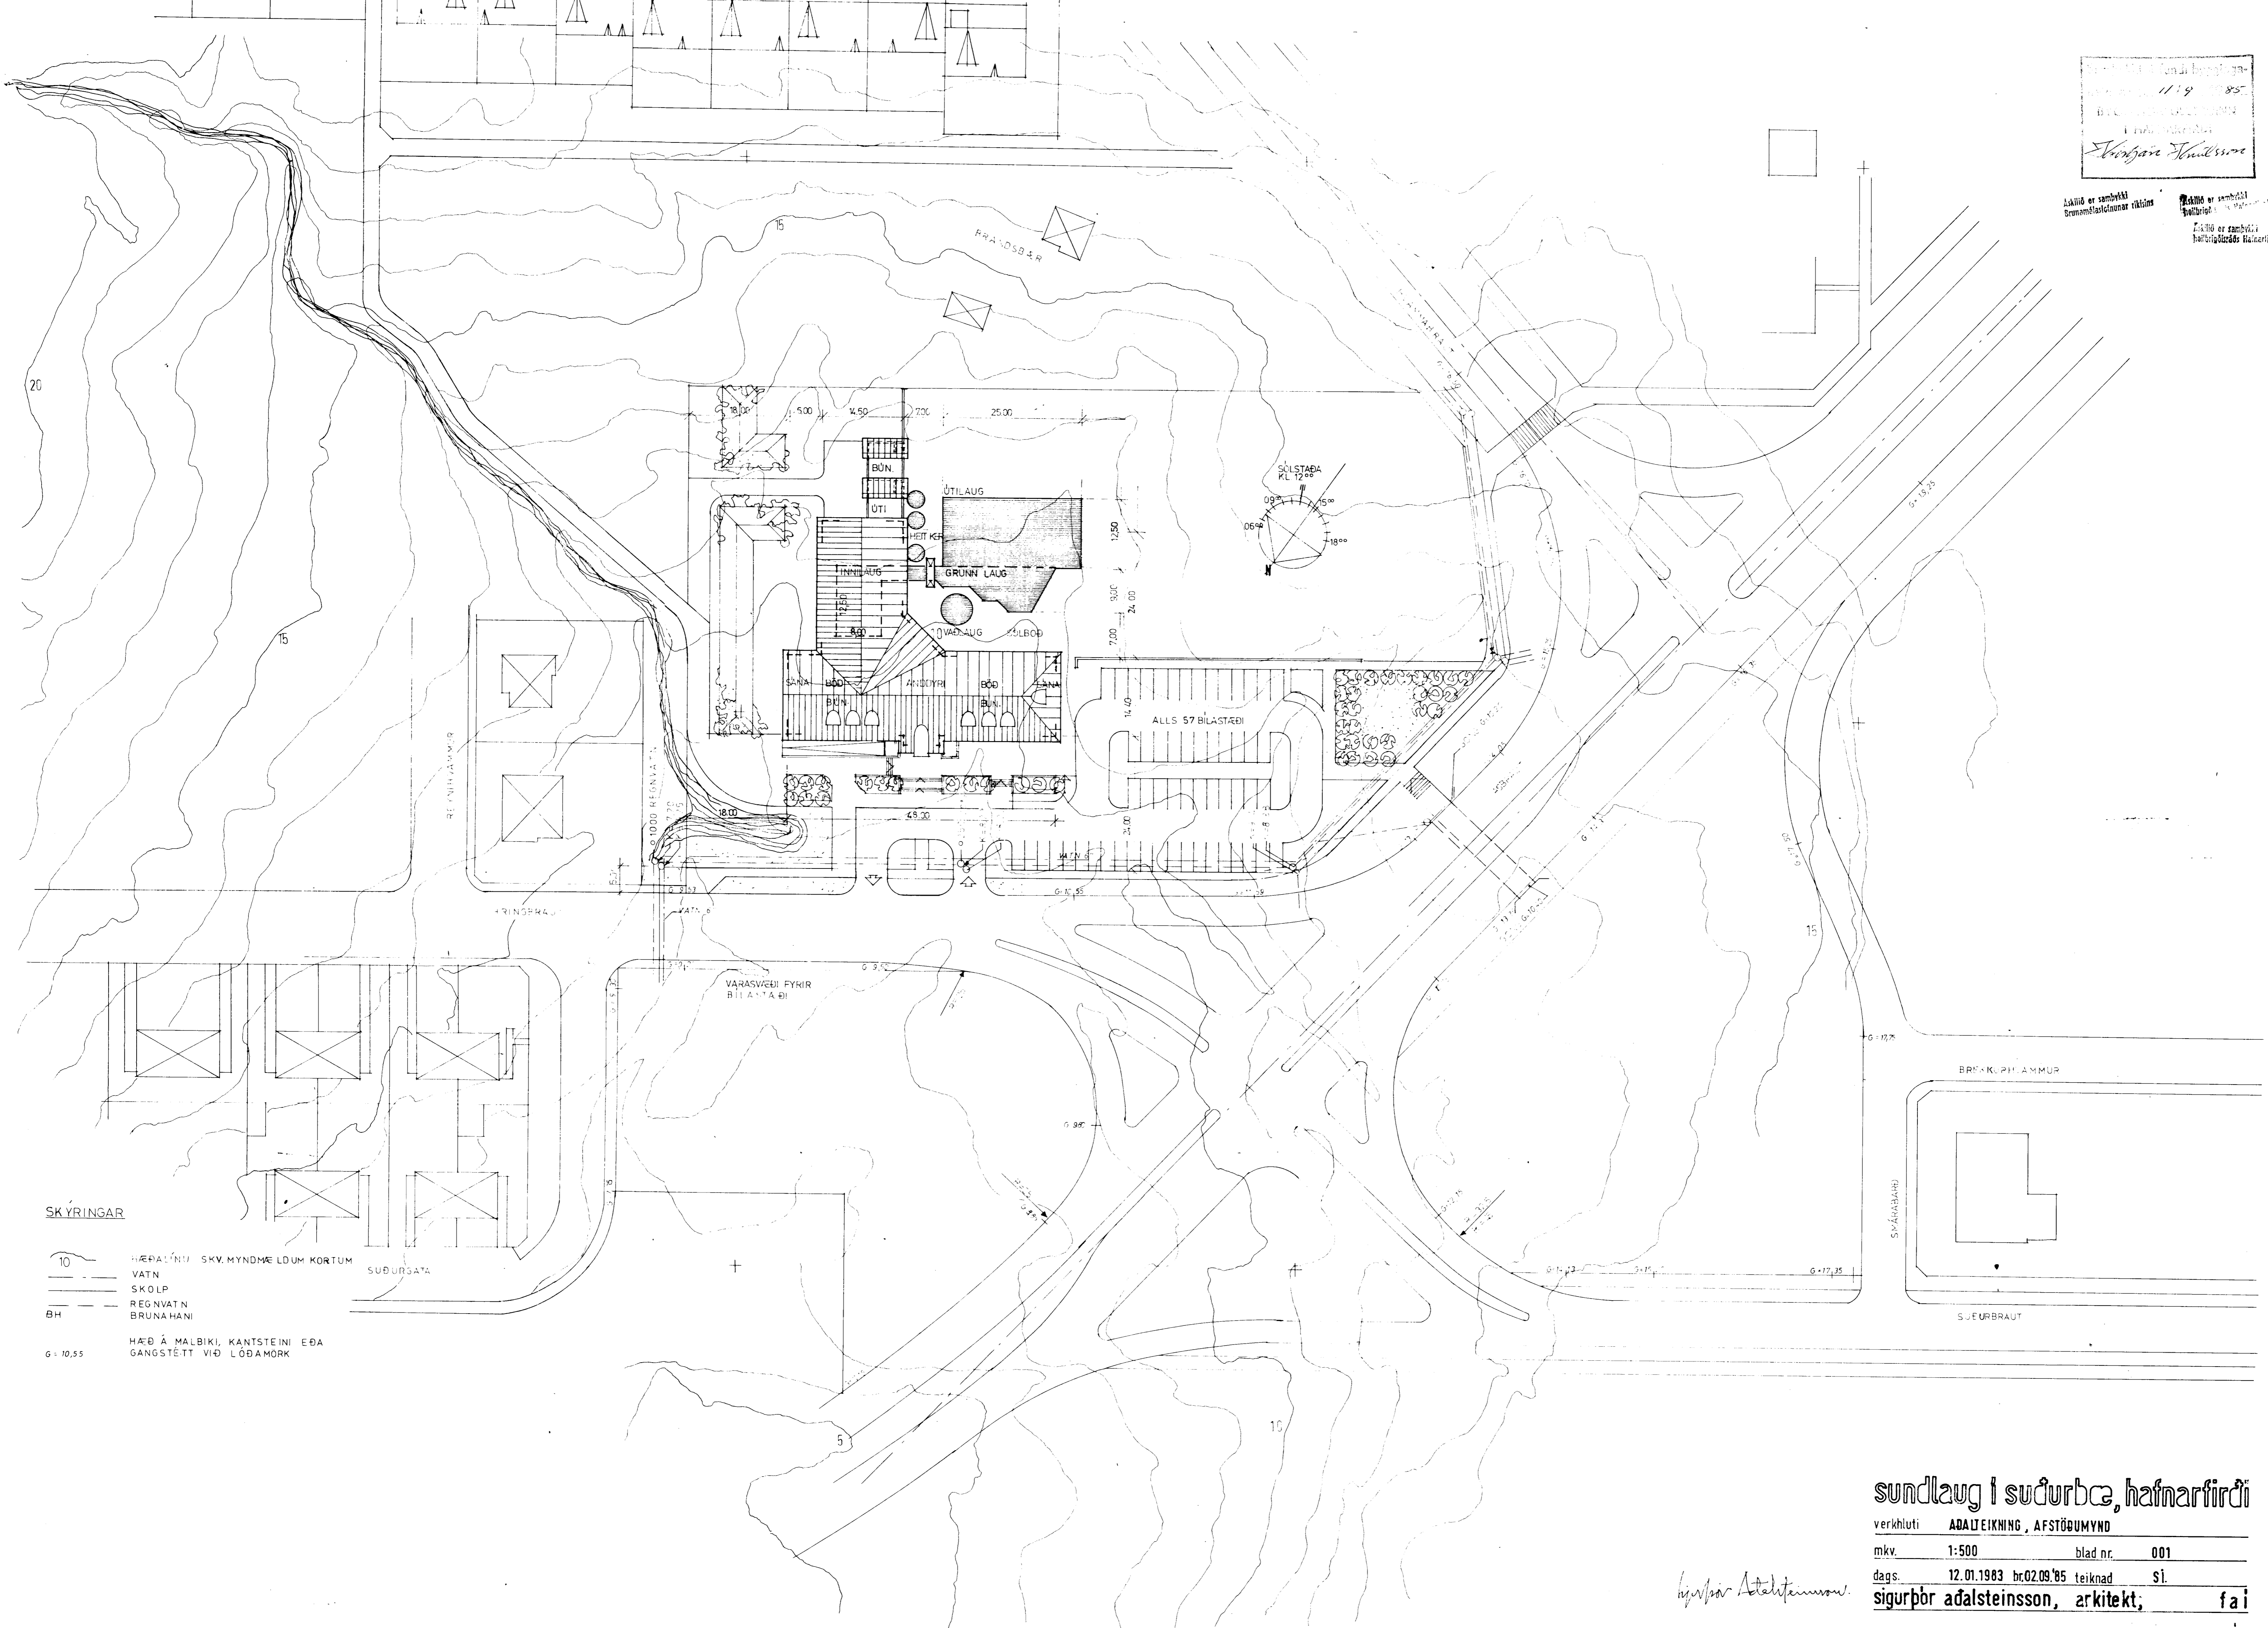

SKÝRINGAR

- 10 HÆÐALÍN / SKV. MYNDMÆLDUM KORTUM
 - VATN
 - SKOLP
 - REGNVATN
 - BRUNAHAN
- HÆÐ Á MALBIKI, KANTSTEINI EÐA GANGSTÉTT VIÐ LÖÐAMÖRK

sundlaug í suðurba, hafnarfirði

verkhúti ADALSTEINING, AFSTÖÐUMYND

mkv. 1:500 blad nr. 001

dags. 12.01.1983 br.02.09'85 teiknad Sl.

sigurður adalsteinsson, arkitekt, fai

Sigurður Adalsteinsson