



sneiding a-a

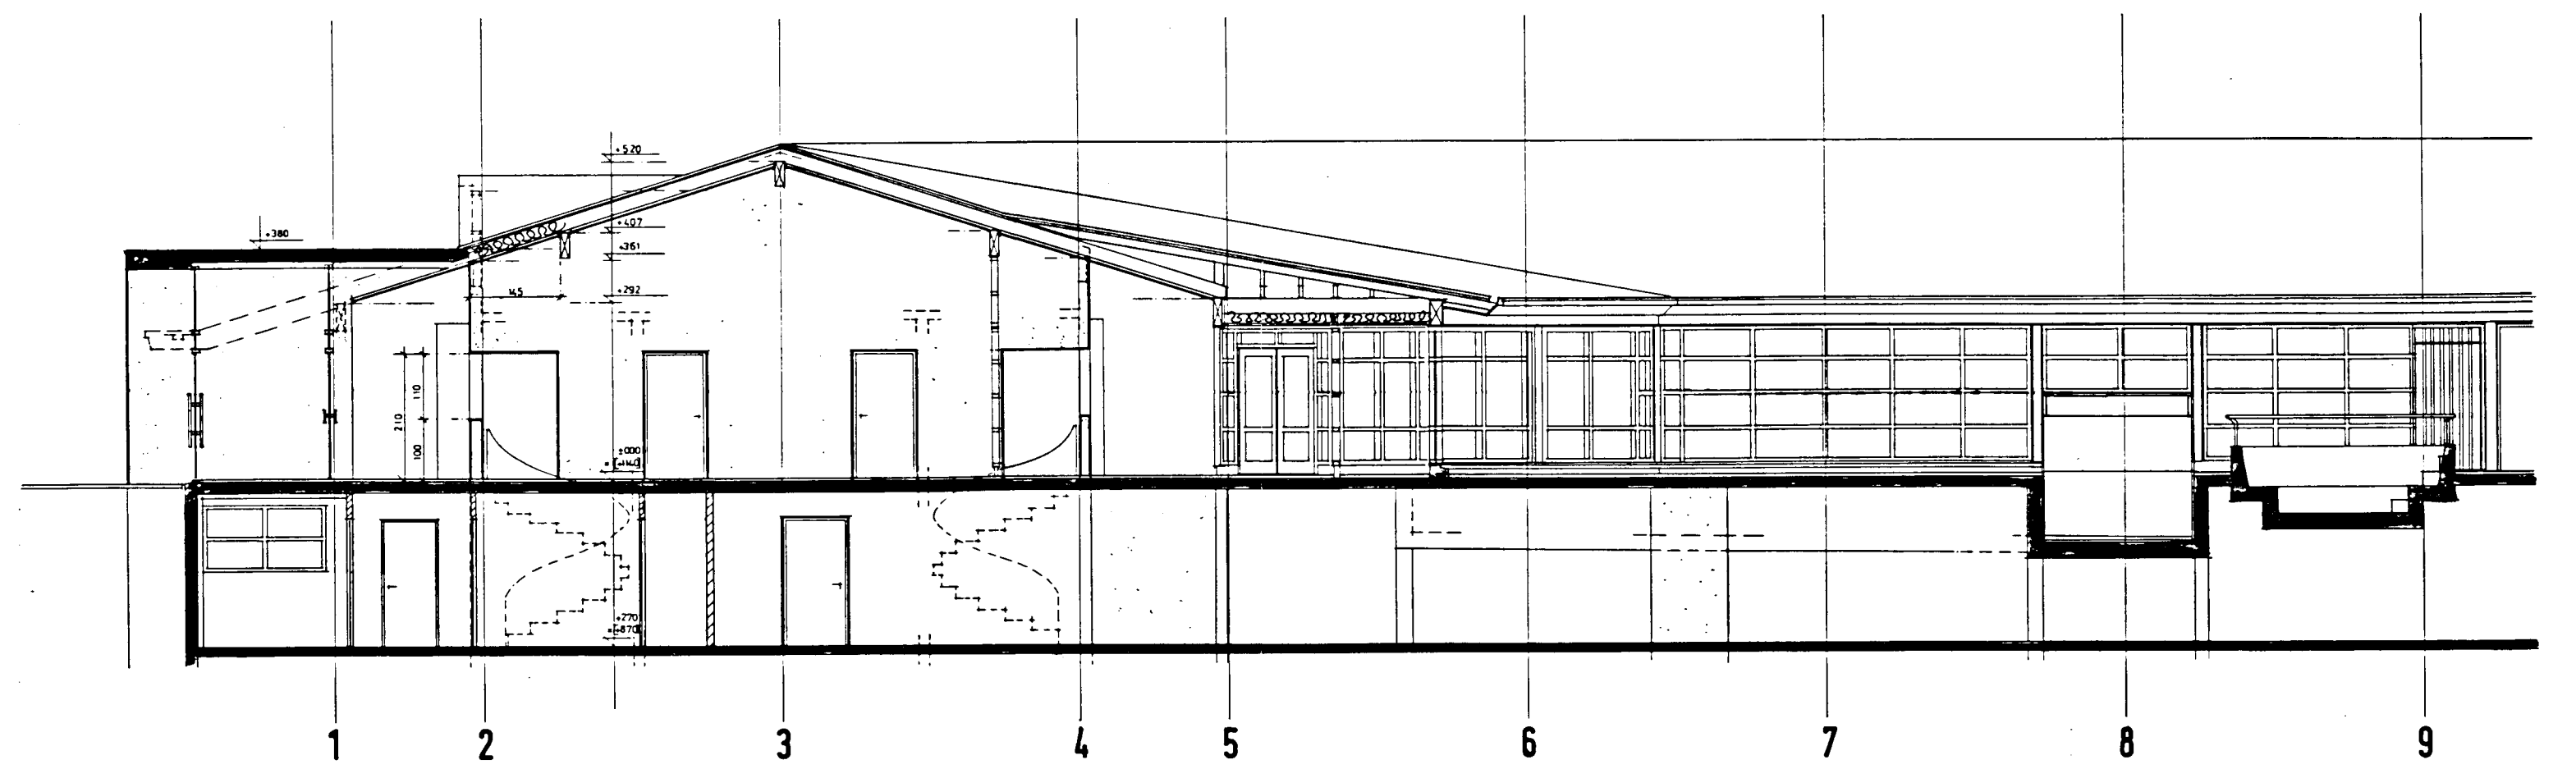


sneiding b-b

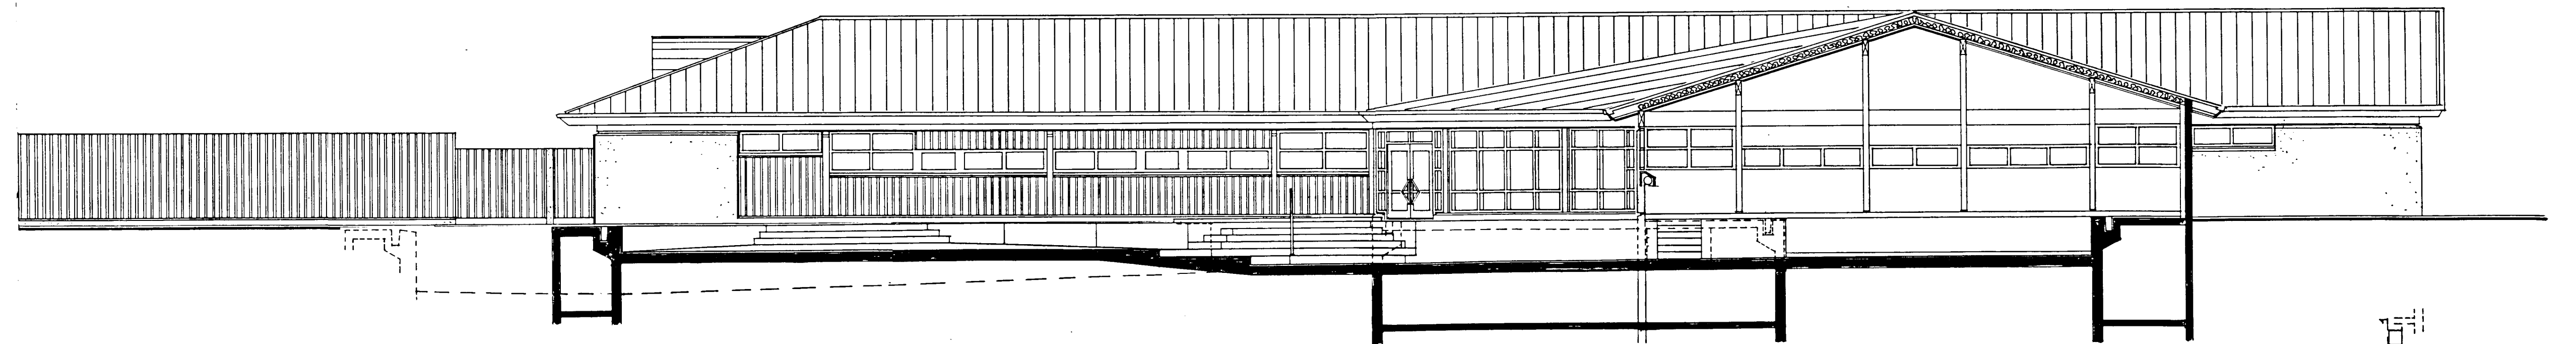

sneiding f-f

Guðbjörg Aðalsteinsson

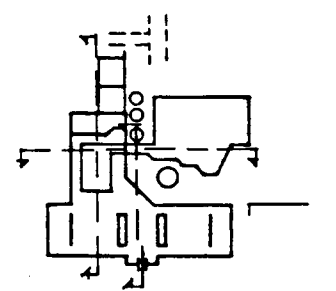

sundlaug I sudurbæ, hafnarfirdi
 SNEIÐINGAR
 msk. 1:100 Skala **DU4**
 dgt. 02.09.1985 Lóð n. 6
 Guðbjörg Aðalsteinsson, arkitekt. fal
 Vörð og myndhöfing
 SÁBÓDASTÚDÍÓ
 9/6 1985

Guðbjörg Aðalsteinsson