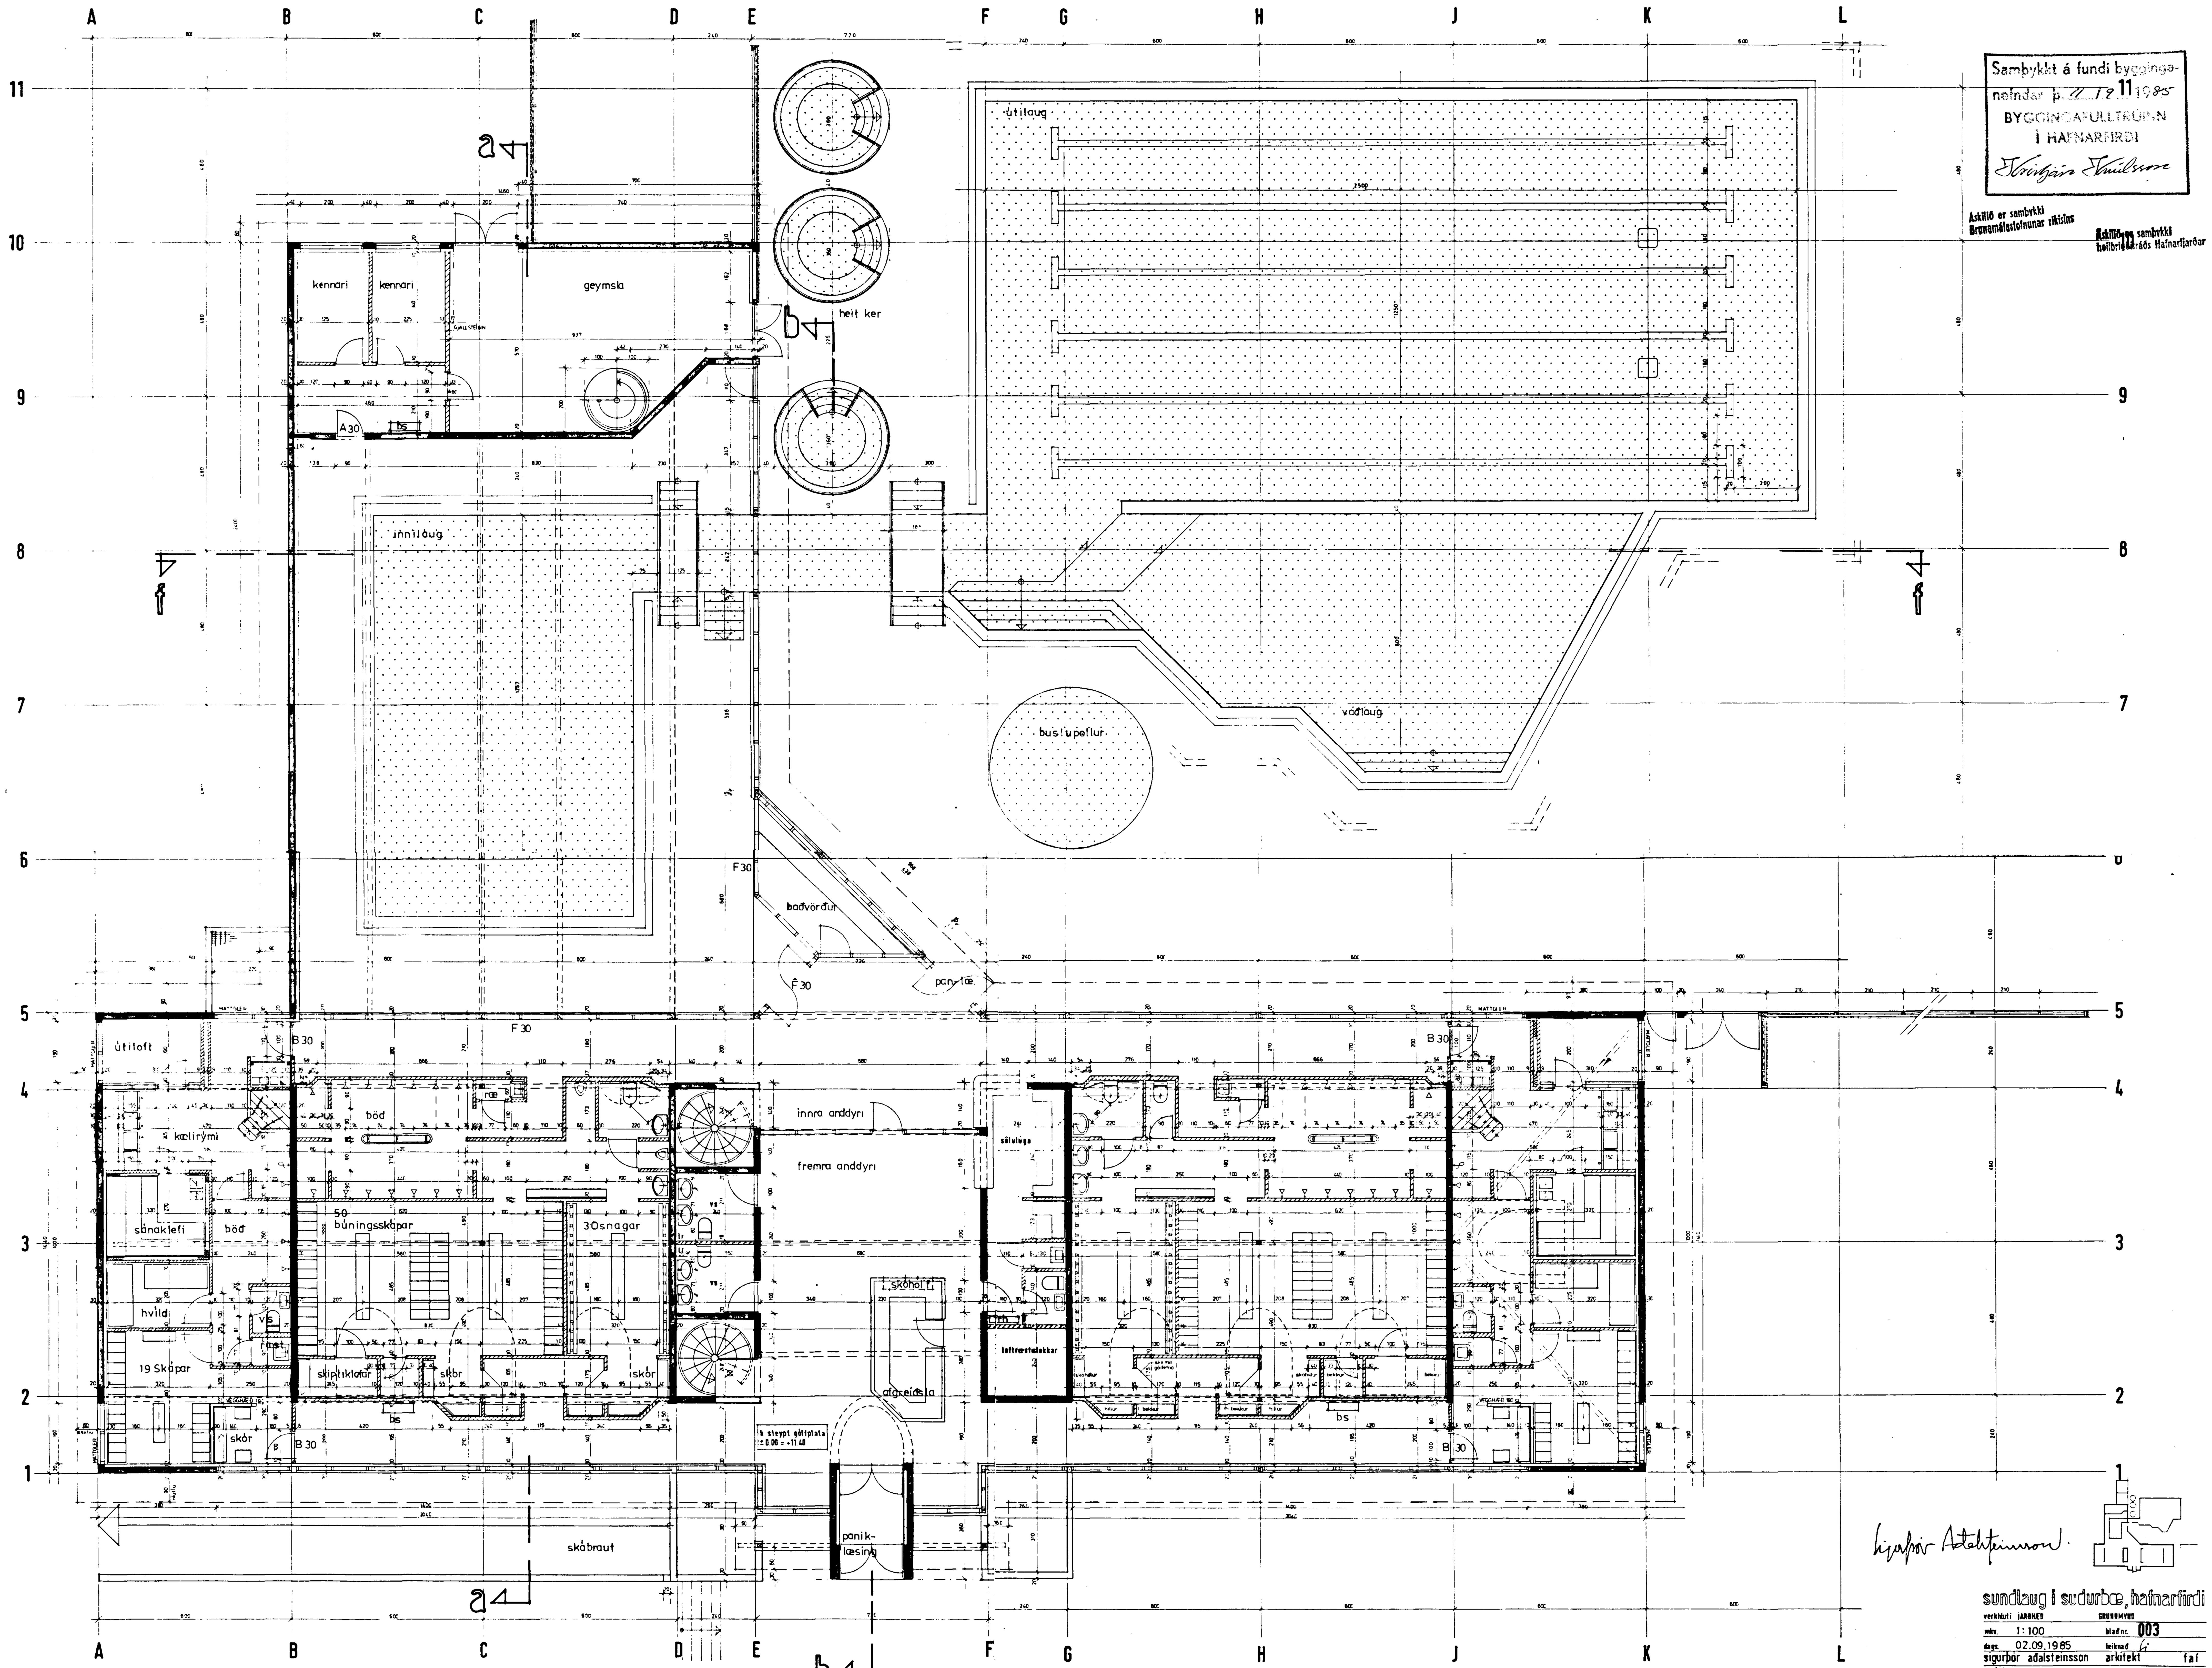

Sambykkt á fundi bygginga-
nefndar þ. 11/11 1985
BYGGINGAFULLTRÚINN
Í HAFNARFIRÐI
Þorvaldur Þorvaldsson

Áskilið er sambykki
Brunamálastofnunar ríkisins

Áskilið er sambykki
heilbrigðisráðs Hafnarfjarðar

Sigurþór Aðalsteinsson

sundlaug í suðurbæ, hafnarfirði

verkhluti	JARÐHÆÐ	GRUNNMYND	
mkv.	1:100	blað nr.	003
dags.	02.09.1985	teiknað	G
sigurþór aðalsteinsson		arkitekt	faí