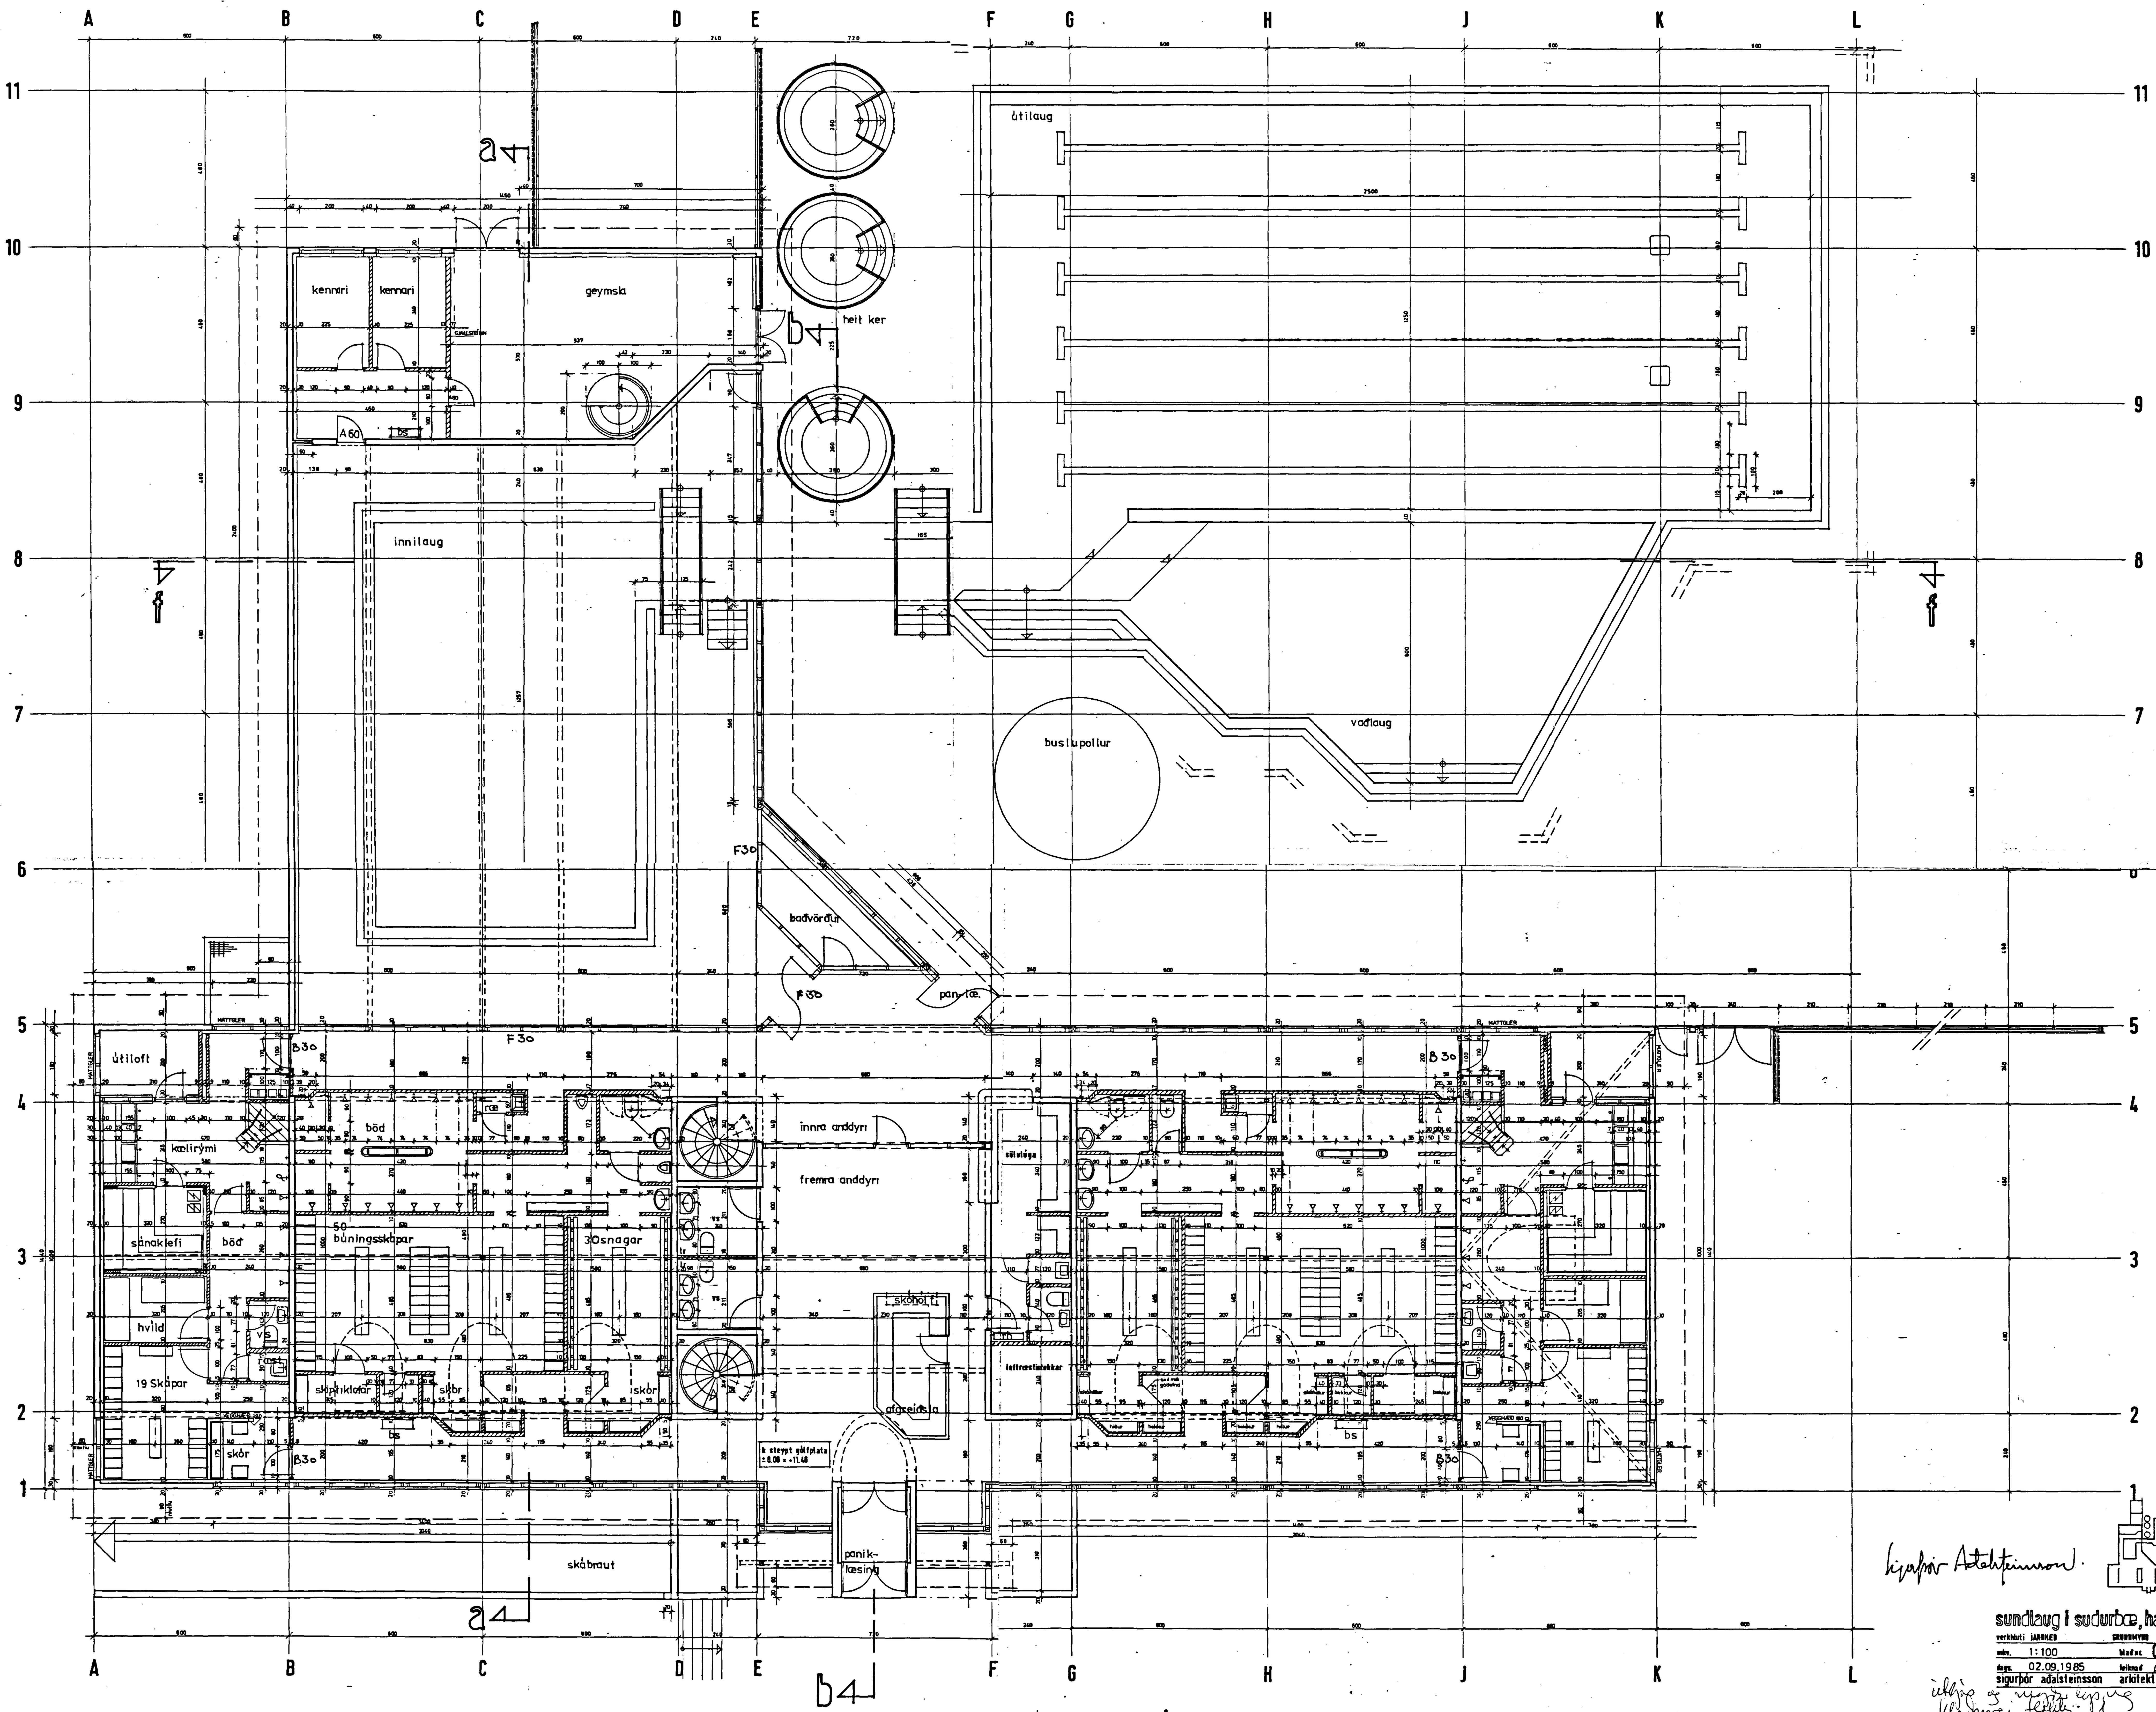

Sigurþór Aðalsteinsson

sundlaug í suðurbæ, hafnarfirði

verkhluti	JARÐHÆÐ		GRUNNMYND
mkv.	1:100	blað nr.	003
dags.	02.09.1985	teiknað	
sigurþór aðalsteinsson		arkitekt	fal

SAMÞYKKT 9/9 1985

~~SBR. BRÉF DAGS. 19~~

BRUNAMÁLASTOFNUN RÍKISINS