



Samþykkt á fundi byggingarnefndar þann
 25 MAI 2004
 Byggingafulltrúinn í Hafnarfirði
 Erlendur Hjálmarsson

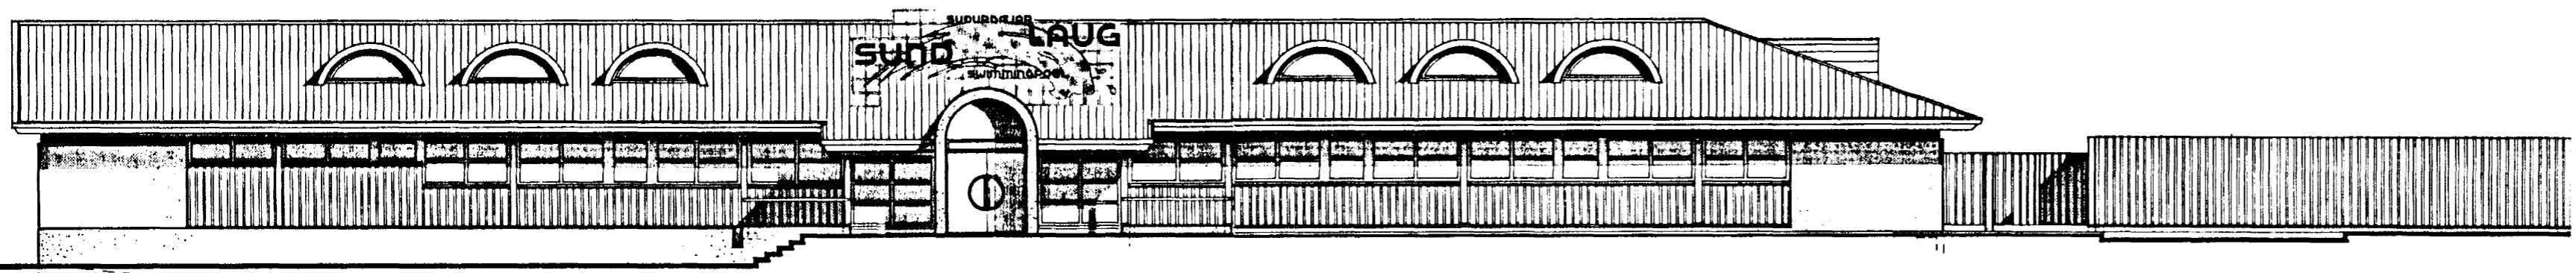


útlit til norð-vesturs

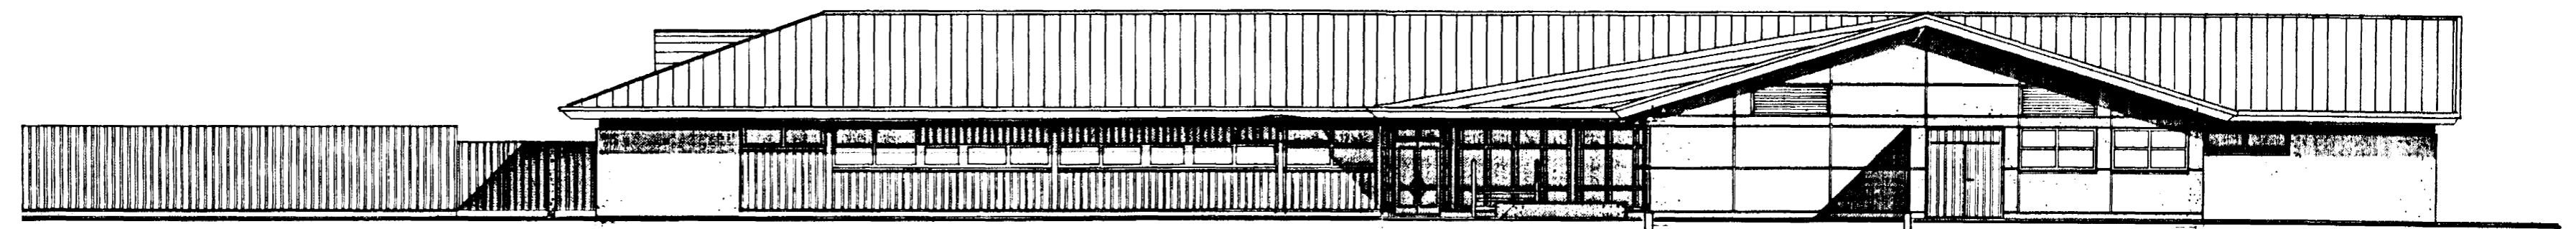

útlit til suð-austurs

Sigurður Aðalsteinsson
 Sigurður Aðalsteinsson
 15.12.1987
 sunclaug | suðurba, hafnarfirði
 ÚTLIT
 1:200
 02.09.1985
 sigurður aðalsteinsson, arkitekt

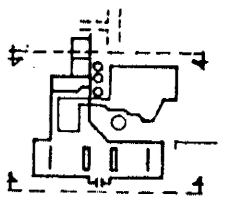

005