

1 2 3 4 5 6 7 8

A B

B

C




D

E

F

A
22 23

B
22 23

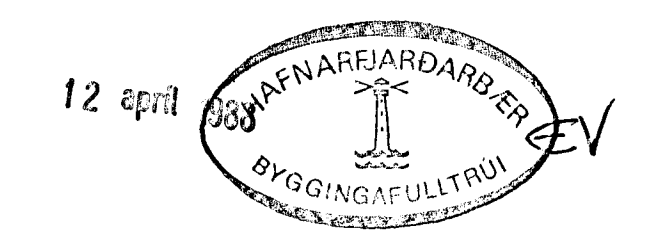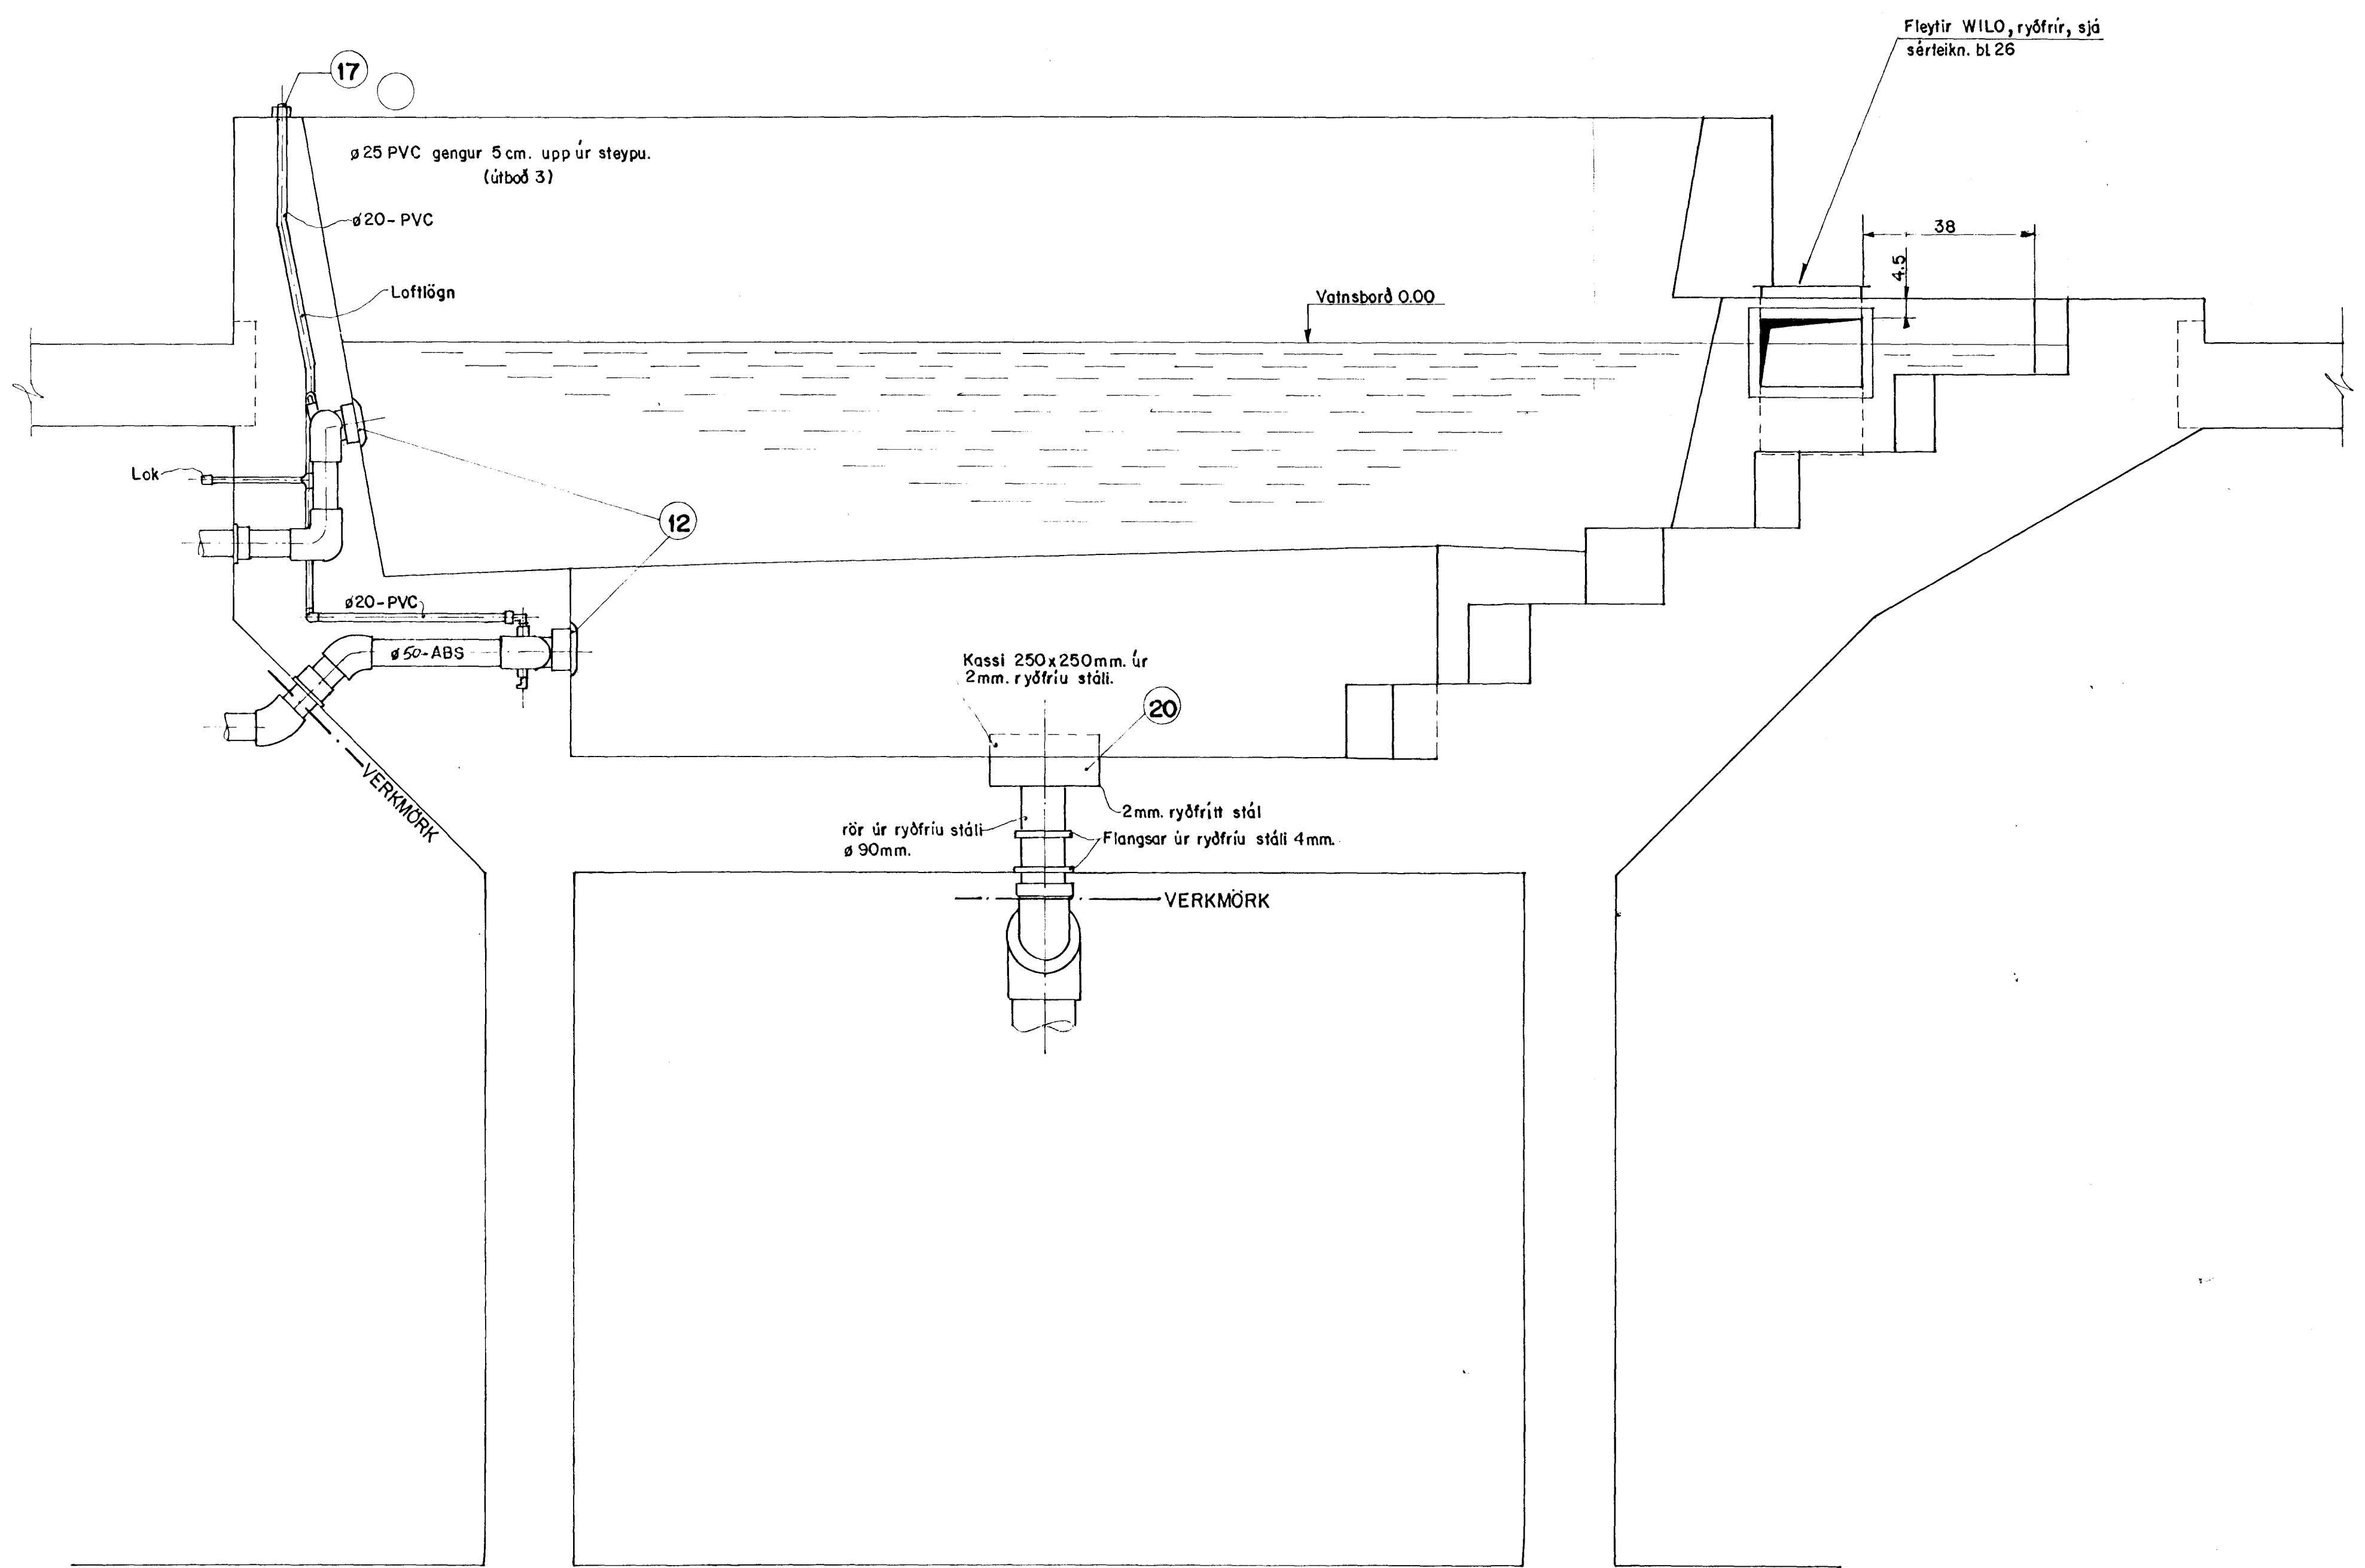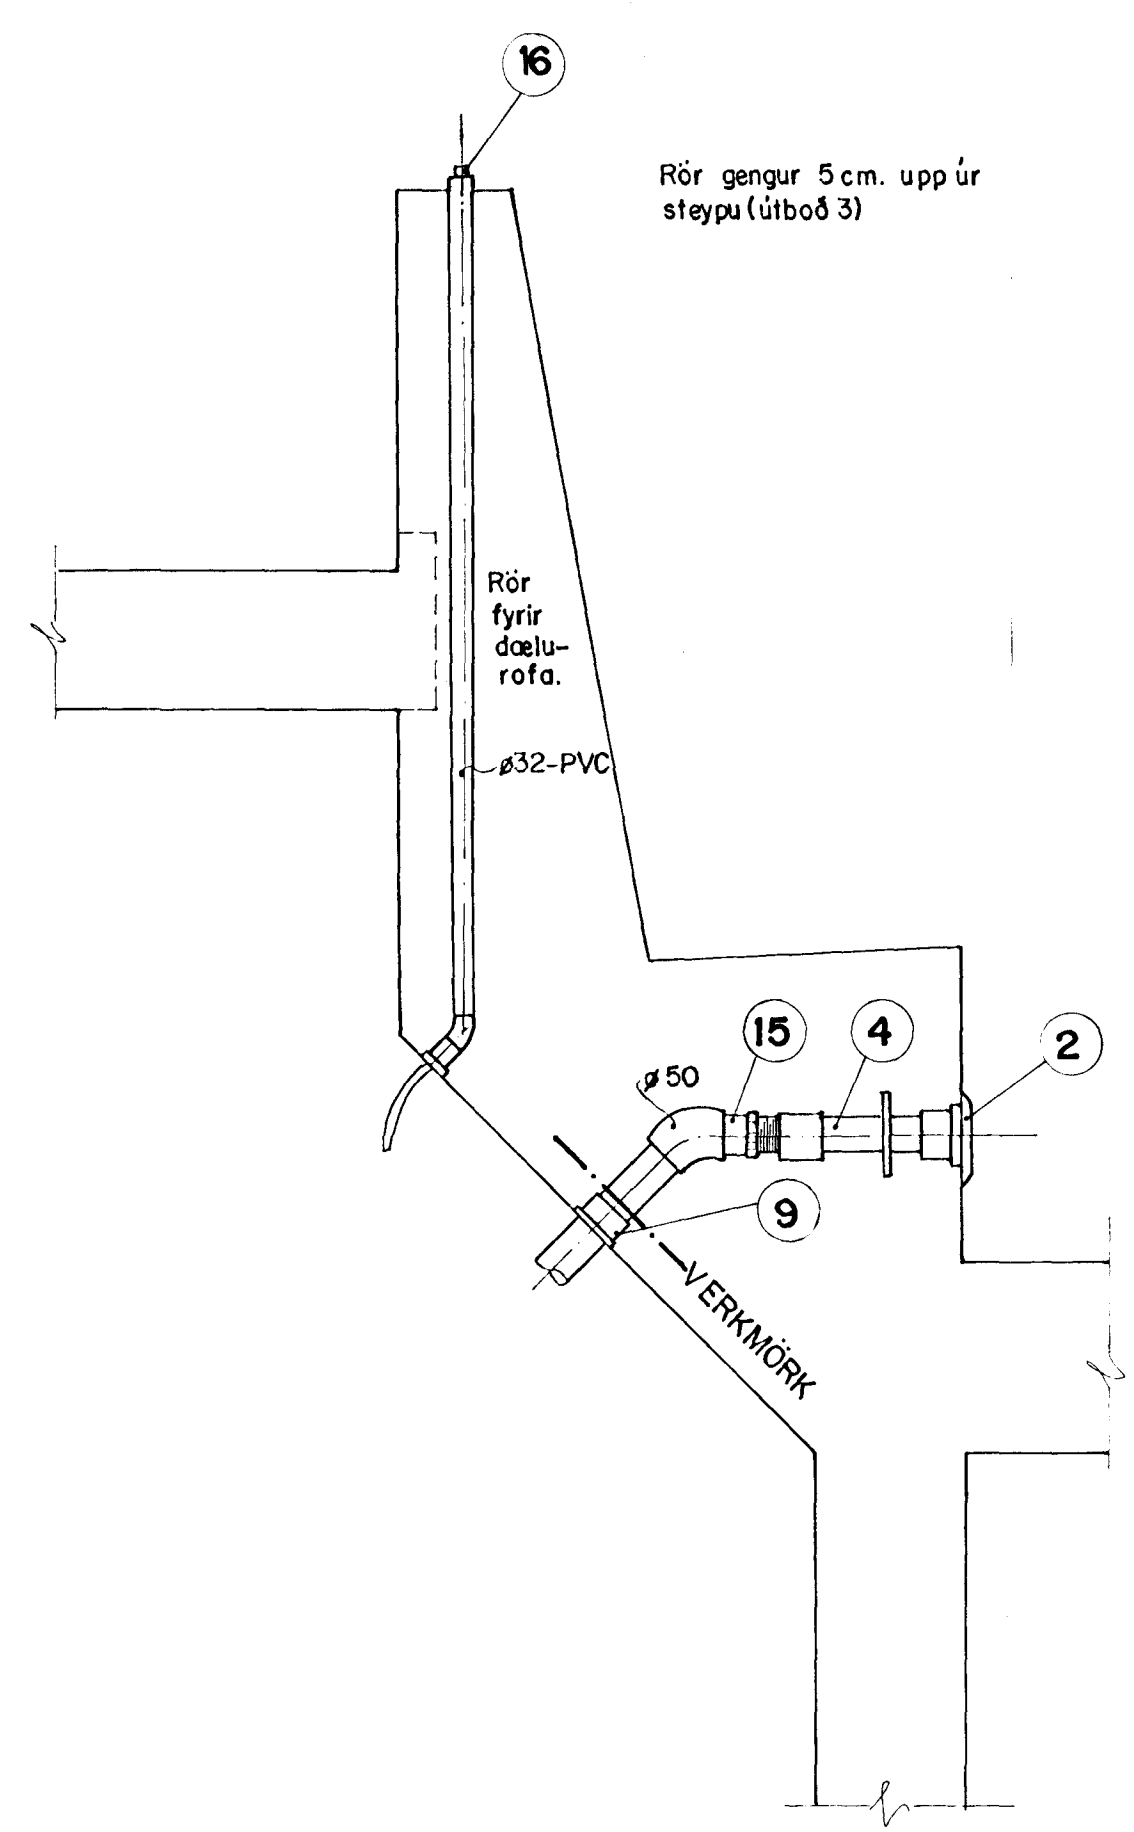

						Mkv. 1:10			VERKFRÆDISTOFA GUDMUNDAR & KRISTJÁNS HI			SUNDLAUG Í SUDURBÆ		
						Vörpun			VERKFRÆÐIRÁÐGJAFAR FRV			SNID A OG B Í NUDDPOTTI		
						Hannað E. A.			Laufásveg 12 Pósthólf 5 121 Reykjavík			Símí 26022		
						Teiknað J.S.			Yfirfarið			Sampykkt		
						Daga. 20.01 '88			Daga. 20.01 '88			Teikn. nr. 9R-75 A		
Teikn. nr.			Tilvisun & teikningu			Br. Dags. 1801 '88			Eðli breytingar			Bl. nr. 23		
						Br. Yf. Samp.								

1 2 3 4 5 6 7 8