
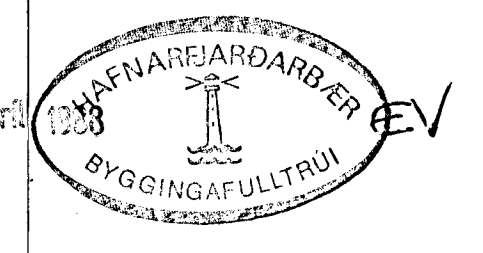
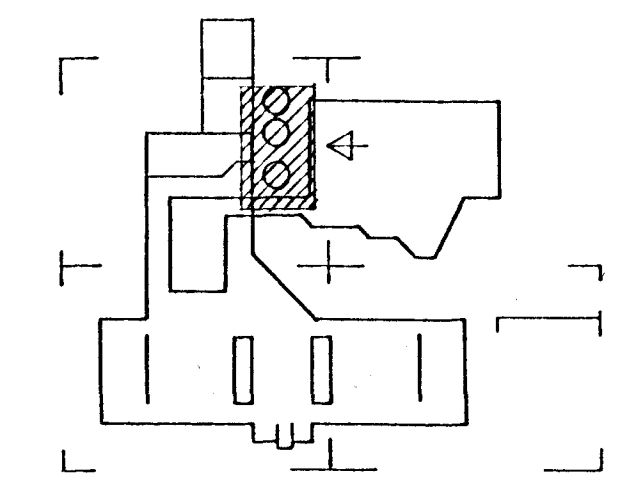


**SKÝRINGAR**

KÓTAR MÍÐAST VIÐ, MIÐJA STÚTA OG MÆLAST Í mm. FRÁ EFRI BRÚN SKJÓLVEGGJAR.

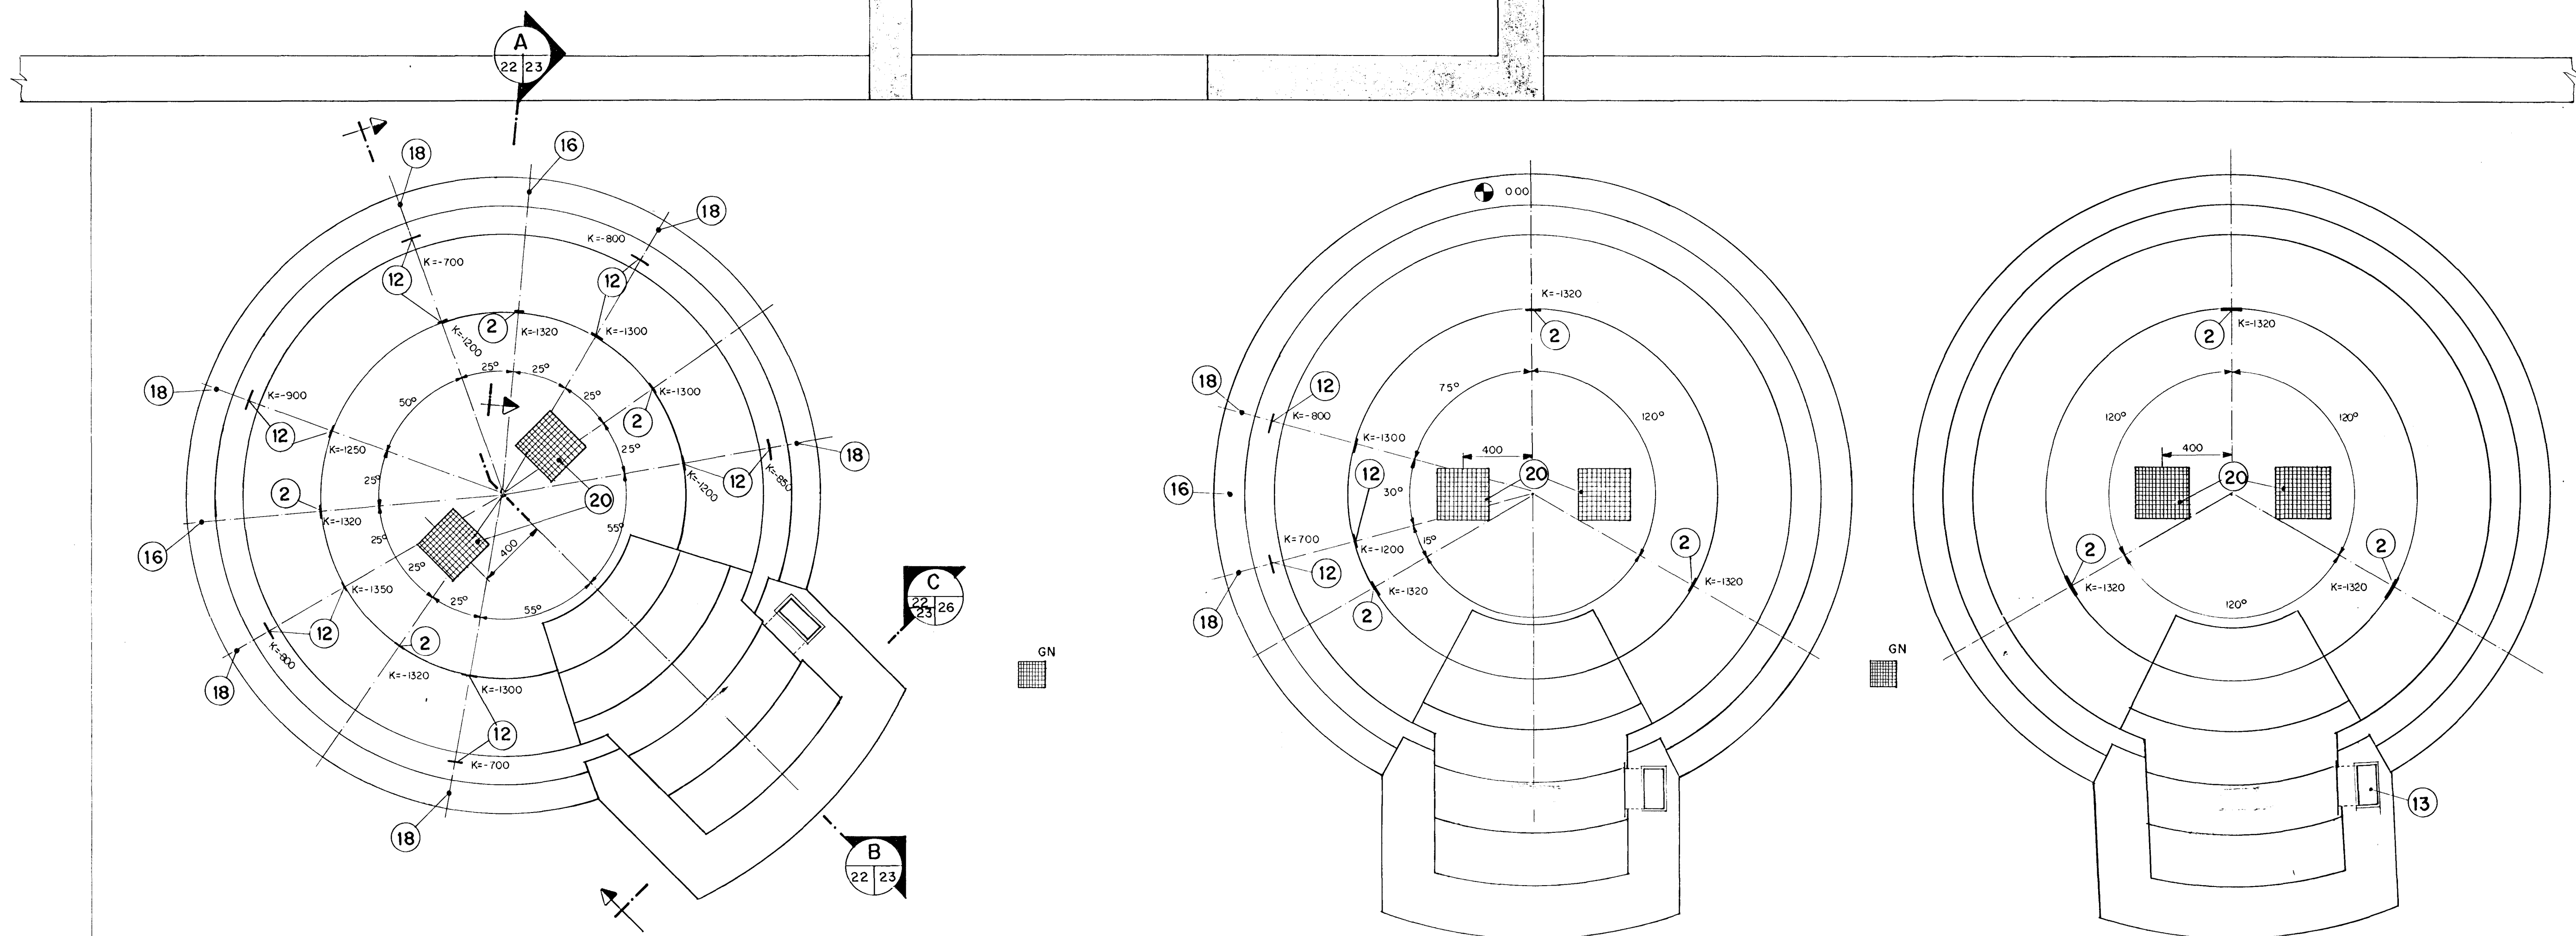

										Mkv. 1:20		VERKFRÆDISTOFA GUDMUNDAR & KRISTJÁNS HI		SUNDLAUG Í SUÐURBÆ	
										Vörpun		VERKFRÆÐIRÁÐGJAFAR FRV		GRUNNMYND NUDDPOTTA I.HÆÐ	
		(bl.26) SNIÐ C										Laufásvegi 12 Pósthólf 5 121 Reykjavík Sími 26022		STADSETNING STUTA	
		9R-98 (bl.25) TÆKJALISTI												SUNDLAUGALAGNIR	
		9R-75 (bl.31) SNIÐ A OGB												Blað nr. 22	
Teikn. nr.		Titilur & teikningu		Br.		Dags.		Eðli breytingar		Br.		Yr.		Samp.	
				A						Hannað E. A.		Teiknað J.H.		Yfirfarið Samþykkt Dags. 26.01.88	
												Teikn. nr. 9R-99A		Blad nr. 22	