


- SKÝRINGAR**
- ⊕ YFIRFALLSLÖGN
 - ⊕ BOTNRÁSARLÖGN
 - ⊕ LAGNIR Í VEGGJUM
 - ⊕ HÁPRÝSTILAGNIR
 - ⊕ LÖGN AÐ GOSBRUNNI
∅ 125 mm ABS
- FRÁGANGUR Á INNÞÍTINGASTÚTUM
SJÁ TEIKN.NR 9S-04 (bl. 20)

12 apr 1988
HAFNARÉIÐARÞEYLA
BYGGINGAFLUTRUI

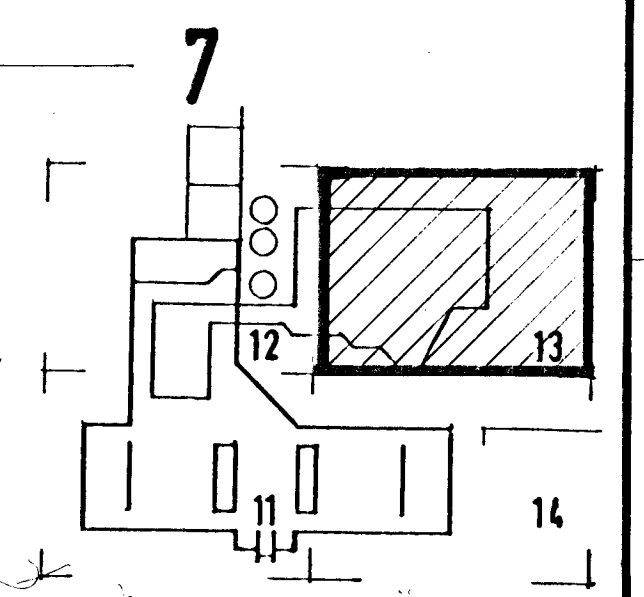

9R-79(bl.24) SÉR.M. BUSSLUPOLLUR 9S-05(bl.19) SNID E,F,G OG H 9S-09(bl.21) "HÖ A,B,C OG D		Br. Dags Eðli breytingar		Br. Yf. Samp.		Mkv 1:50	VERKFRÆDISTOFA GUÐMUNDAR & KRISTJÁNS HI VERKFRÆÐIRÁÐGJAFAR FRV	SUNDLAUG Í SUÐURBÆ, HAFNARFIRDI GRUNNMYND - JARÐHÆÐ SV-HLUTI STAÐSETN. SUNDLAUGARNIÐURFALLA INNÞÍTISTÚTA-OG YFIRFALLA				
Teikn. nr.	Tilvisun á teikningu					Hannað EA	Teiknað EG.	Yfirfarið	Sampykkt	Dags. 13.12.87	Teikn. nr. 9S-10	Blað nr. 18