

11

10

9


8

7

SKÝRINGAR


- ◊ YFIRFALL SLÖGN
- ✦ BOTNRÁSARLÖGN
- LAGNIR Í VEGGJUM
- - - HÁPRÝSTILAGNIR

FRÁGANGUR 'A' INNSPÍTINGARSTÚTUM
SVA TEIKN.NR. 9S-04 bl.20

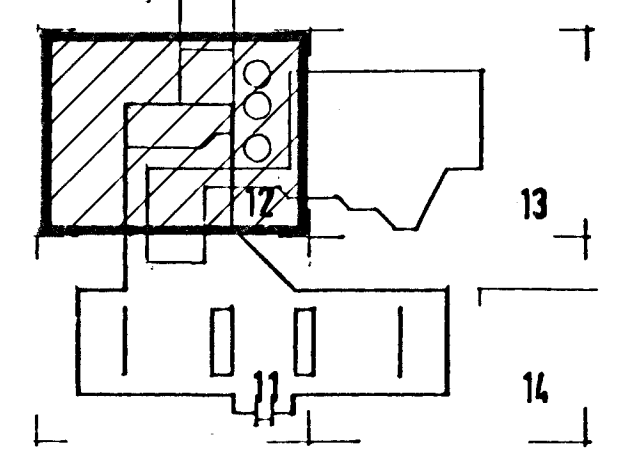

bl.24 9R-79 SÉRMYND NIÐURFALL
bl.21 9S-09 SNIÐ L
bl.20 9S-04 SNIÐ K OG I

Sjá teikn.nr. 9R-79 (bl.24)

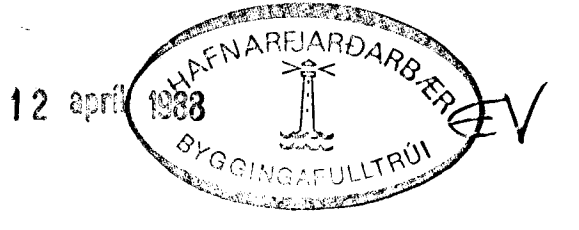

A

B

C

D

Mkv. 1:50	VERKFRÆDISTOFA GUÐMUNDAR & KRISTJÁNS HI		SUNDLAUG Í SUÐURBÆ, HAFNARFIRDI	
Vörpun	VERKFRÆDIRÁÐGJAFAR FRV		GRUNNMYND - JARÐHÆÐ SA-HLUTI	
Hannað	Teiknað	Yfirfarið	Samþykkt	Dags
E.A.	EG.			13.12.87
Br. Dags. Eðli breytingar			Br. Yf. Samþ.	Teikn. nr. 9S-11
				Blað nr. 17