



Frómh. sjá teikn. nr. 9S-02 (bl. 4)

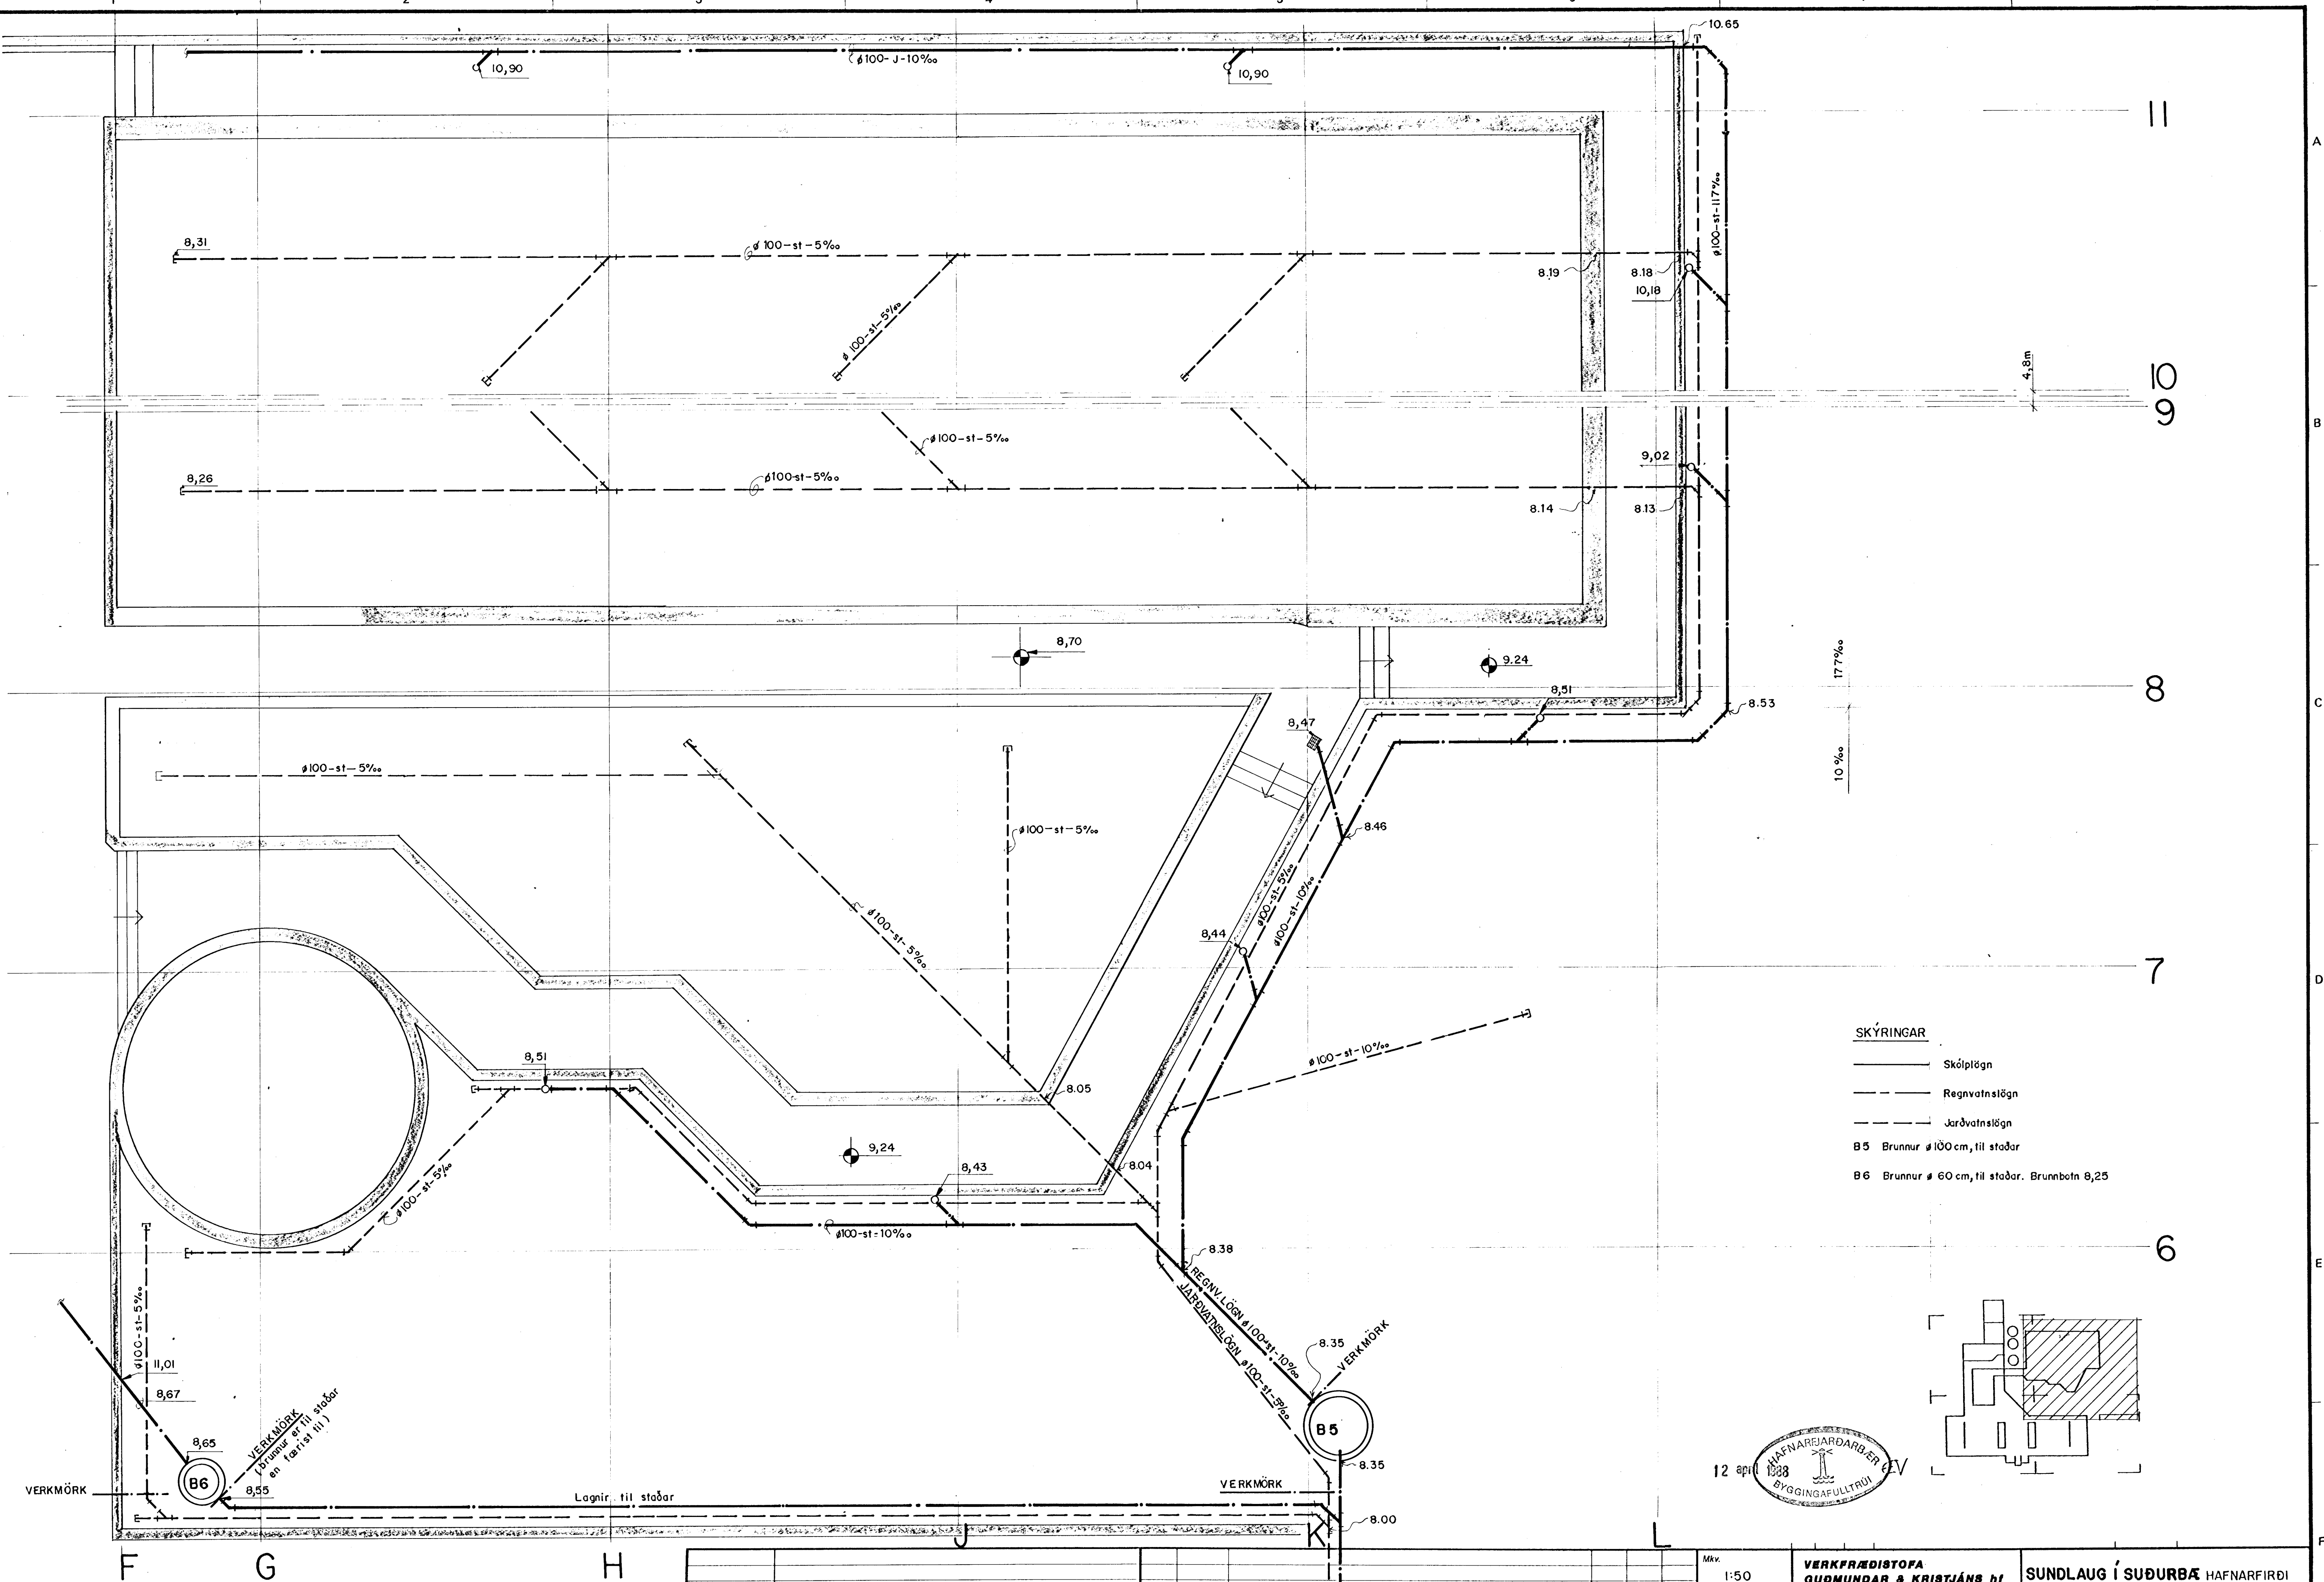

- SKÝRINGAR**
- Skóplögn
 - - - Regnvatnslögn
 - Jardvatnslögn
 - B5 Brunnur \varnothing 100 cm, til staðar
 - B6 Brunnur \varnothing 60 cm, til staðar. Brunnbót 8,25

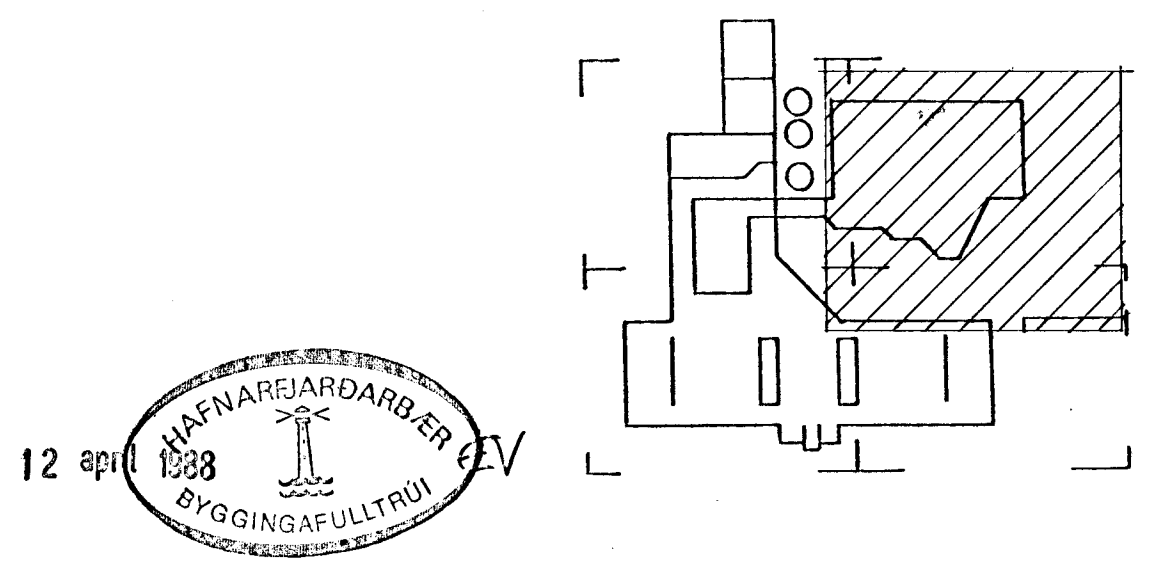

Mkv. 1:50		VERKFRÆDISTOFA GUDMUNDAR & KRISTJÁNS hf		SUNDLAUG Í SUÐURBÆ HAFNARFIRDI	
Vörpun		VERKFRÆÐIRÁÐGJAFAR FRV		GRUNNMYND KJALLAR SV-HLUTI	
Hannað E.A.		Teiknað EG		REGNVATNS- OG JARÐVATNSLÖGN	
Yfirfarir		Sampykkt		FRÆRENNISLAGNIR	
Dags. 12.12.87		Sími 28022		Teikn. nr. 9S-07	
Blað nr. 3		Bl. 4		Bl. 5	