
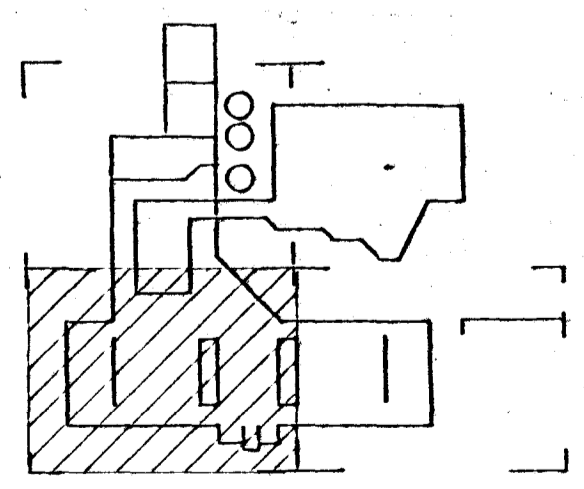


Framhald sjá teikn.nr. 9R-38 (bl. 2.)

**SKÝRINGAR**

- B1 = SKÓLBRUNNUR ø100 cm með steypujárnstoki, h. = 340 cm
- B2 = BRUNNUR ø60 cm, h. = 100 cm með vatnslás um og steypujárnstoki
- B3 = BRUNNUR ø100 cm, er til staðar
- SKÓLPLÖGN
- - - REGNVATNSLÖGN

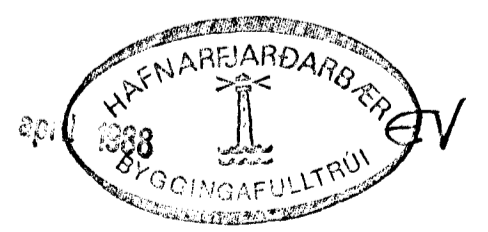

Mkv. 1:50			VERKFRÆDISTOFA GUDMUNDAR & KRISTJÁNS hf			SUNDLAUG Í SUÐURBÆ, HAFNARFIRDI		
Vörpun			VERKFRÆÐIRÁÐGJAFAR FRV			GRUNNMYND - KJALLARA N-AUSTUR ÁLMU FRÆRENNISLAGNIR		
Laufrásveg 12 Pósthólf 5 101 Reykjavík			Sími 26022			Teikn. nr. 9S-01 A Blað nr. 1 af		
Hannað E.A			Teiknað J.S			Yfirfarið		
Sampykkt 19.11 '87			Dags.			Dags.		
Teikn. nr.	Tilvisun & teikningu	Br.	Dags.	Eðli breytingar	Br.	Yf.	Samp.	