

Samþykkt þann
26 MAI 2003
Byggingafulltrúinn í Hafnarfirði
Eh. Sigurbjartur Halldórsson

Samþykki lýðandi forsetisráðs íbúa
á Hringbraut 9. HF.
Halldór E. Halldórsson




Útlit suðurhlíð 1:100




Útlit vesturhlíð 1:100




Útlit norðurhlíð 1:100

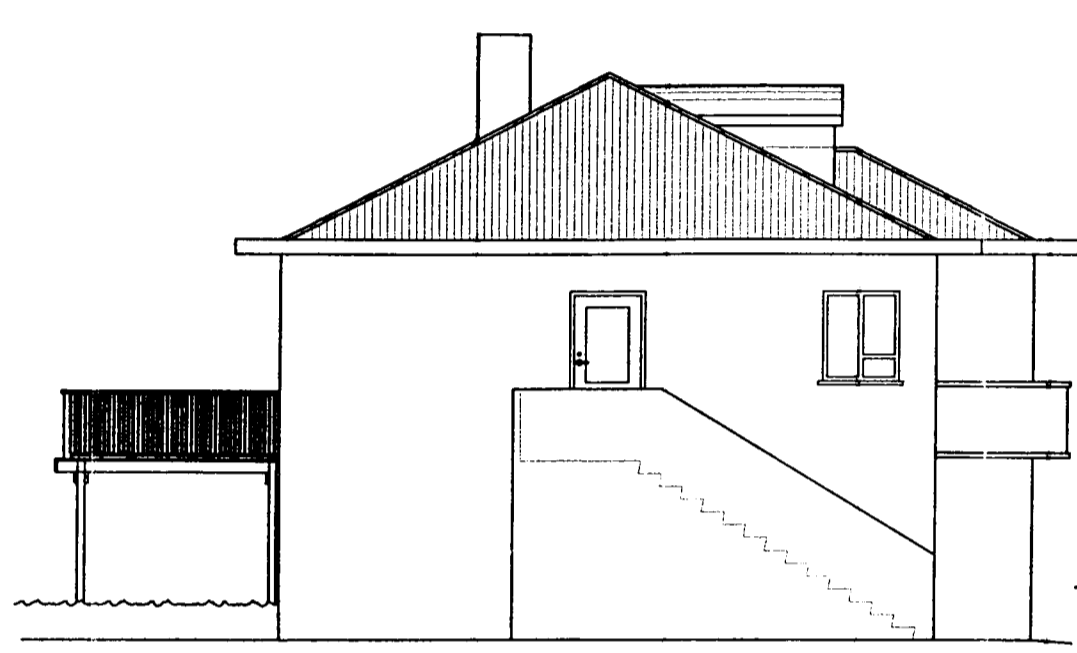

Útlit austurhlíð 1:100

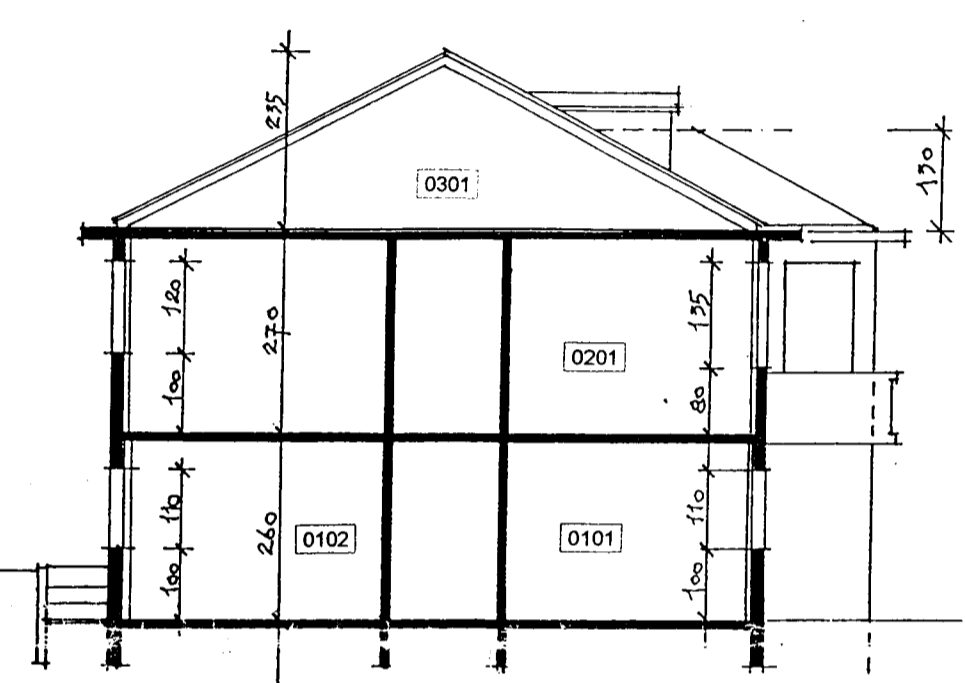


Sneiðing 1:100

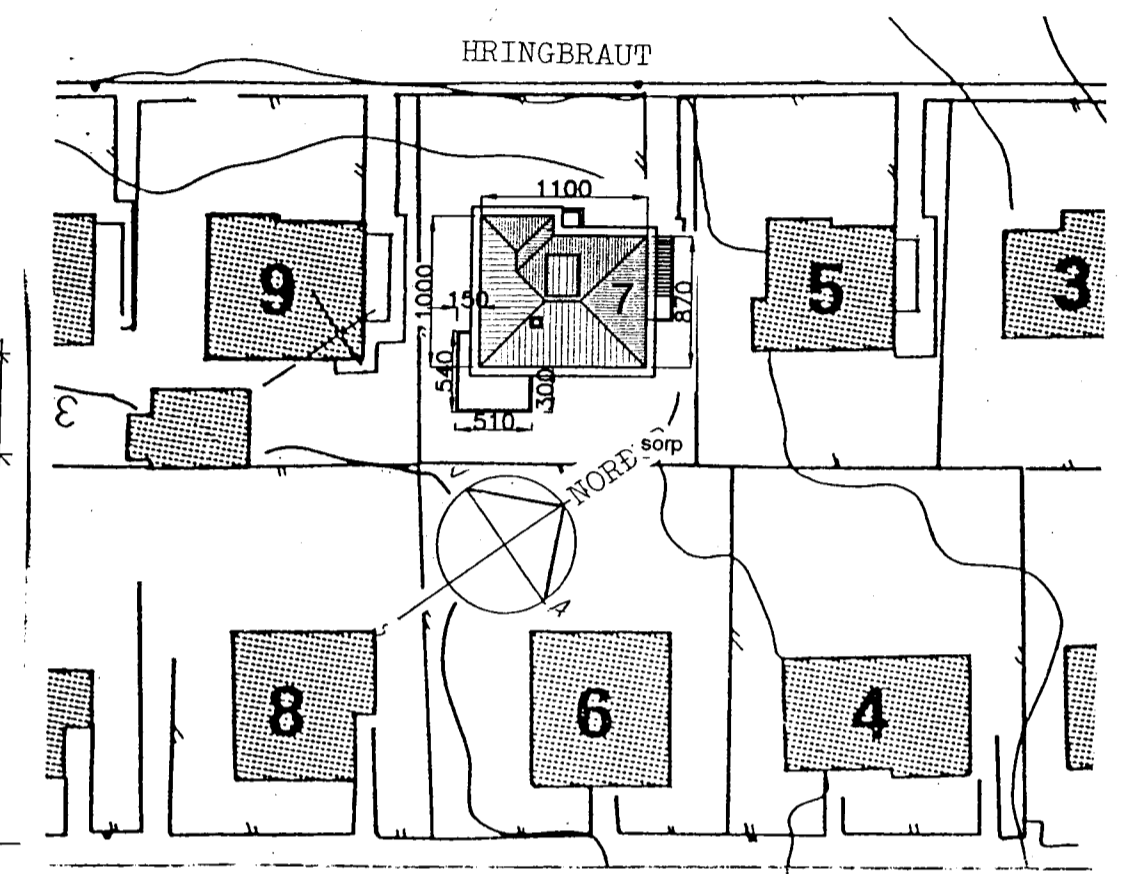


Afstöðumynd 1:500

ÖLDUSLÓÐ

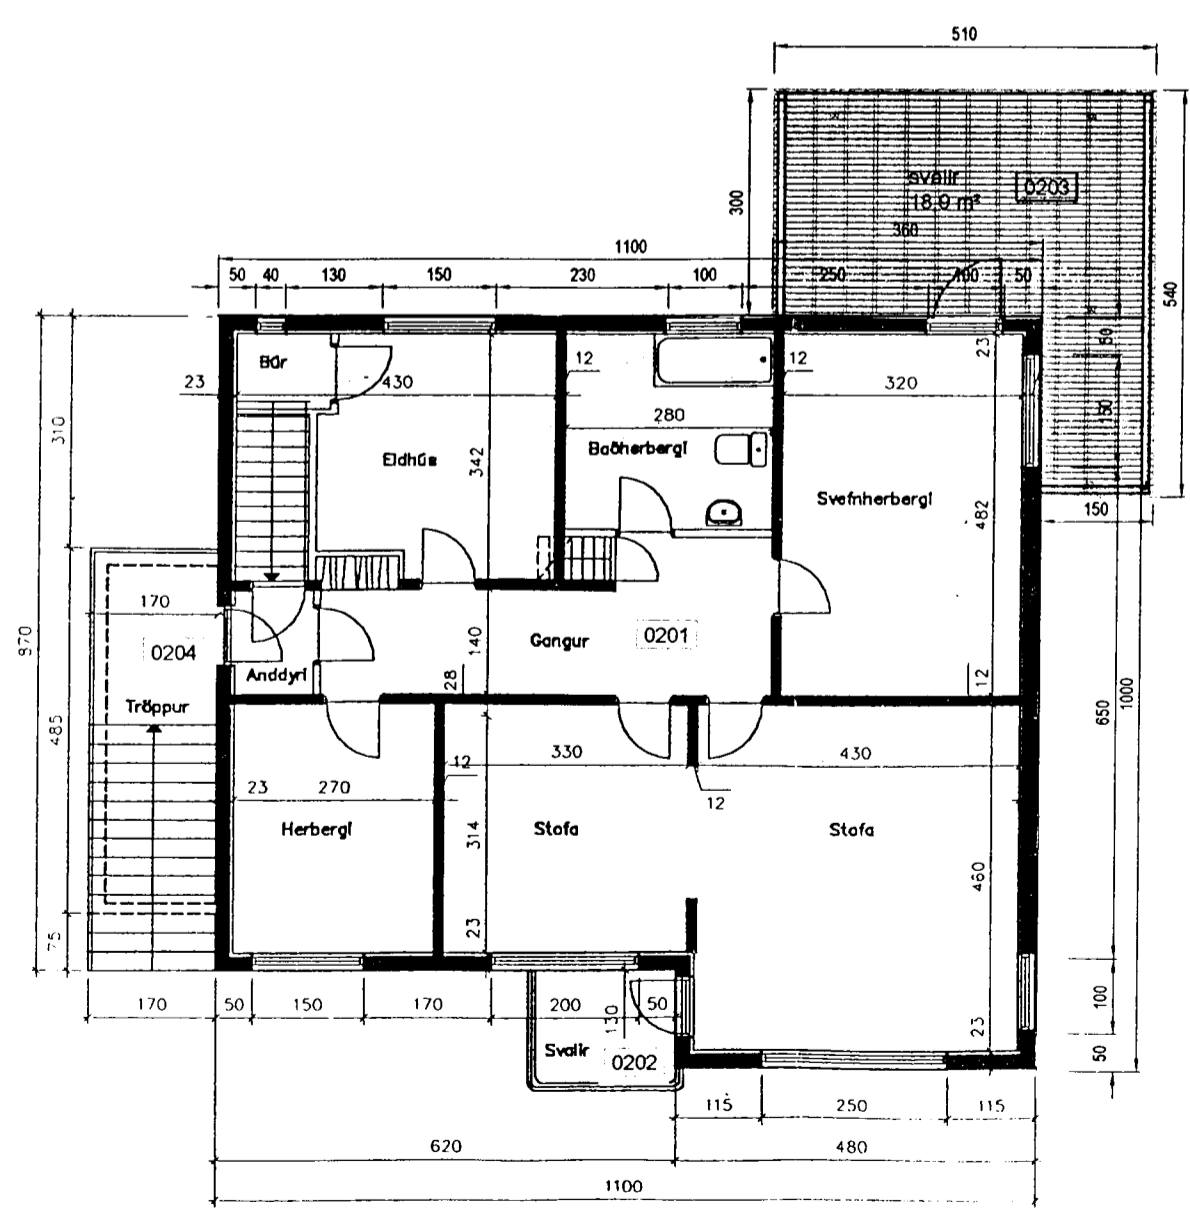

Grunnmynd efri hæðar 1:100

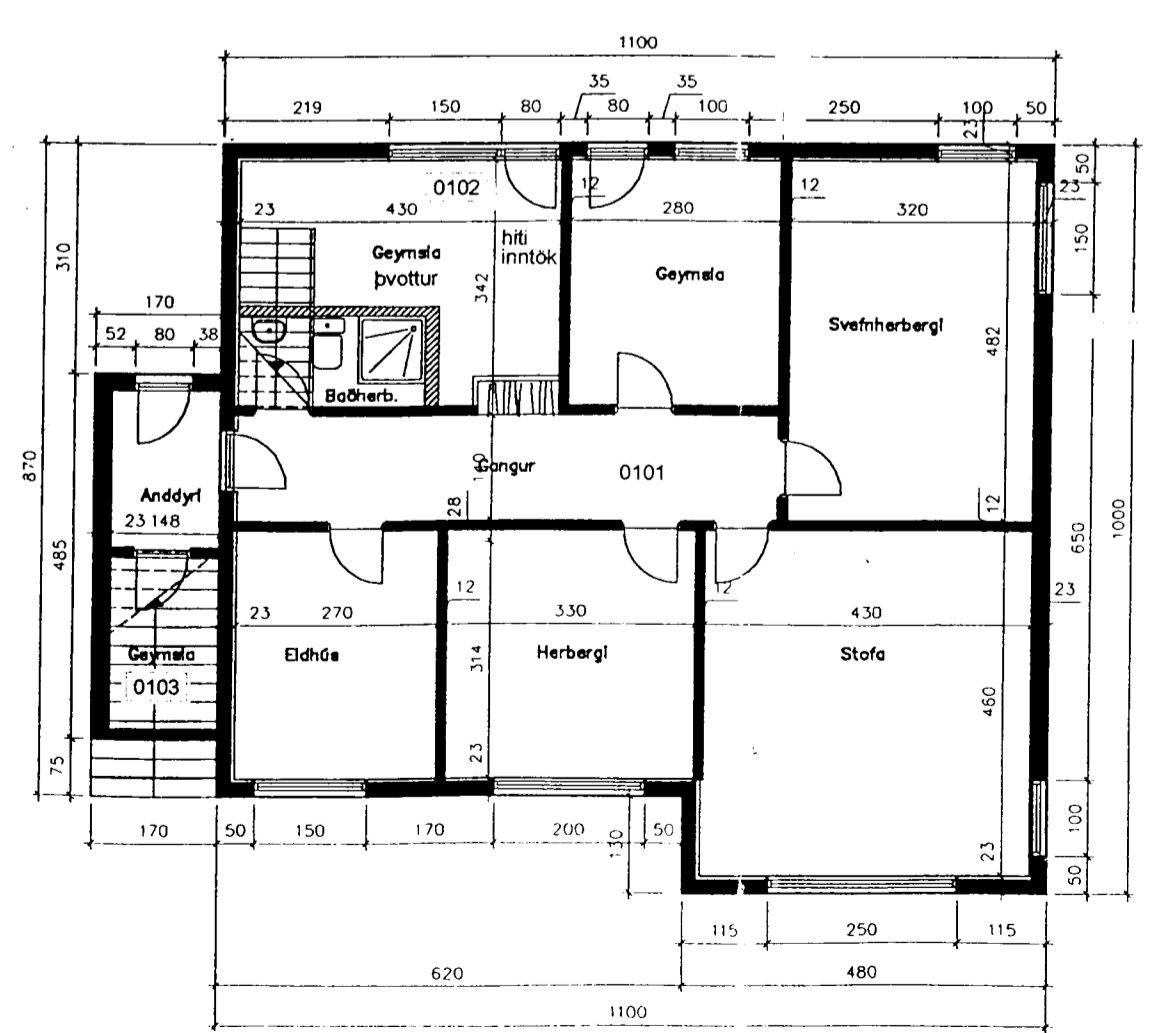

Grunnmynd neðri hæðar 1:100

Lýsing:

Húsið við Hringbraut 7 er teiknað af Sigurði Guðmundssyni í september 1946 og samþykkt í byggingamefnd Hafnarfjarðar 9. nóv. 1946. Í júlí 1996 voru samþykktar reyndartekningar af húsinu sem voru unnar af Sigbóri Aðalsteinssyni og eru teikningar sem hér eru settar fram unnar úr þeim gögnum. Sótt eru um að fá að reisa svalir á suðvesturhorni hússins. Um er að ræða léttar timburvalir. Samþykki meðlöðarhafa: Við undirritað eigendur séreignar 0101, matshluta 01 erum samþykkt byggingu svalar eins og fram kemur á þessari teikningu. *Ólafur Gunnarsson* eigari 0101 *Ingveldur Einarsson* eigari 0101

TEIKNISTOFAN
ÖÐINSTORGI

VÍFILL ODDSSON VERKFRÆÐINGUR VFVÍ-FRV
ÖÐINGSGÖTU 7 101 REYKJAVÍK
S: 510 2200 F: 510 2201
to@to.is www.to.is

Verkefni: Hringbraut 7, Hafnarfirði
Heiti: Svalir
Hönnun: Halldóra Vífilsdóttir arkitekt FAÍ
kt. 060768-3909

M. 1:100, 1:500
R.
T. H.V.
Dags. 10. apríl 2003 Nr. 818-28-1

Halldóra Vífilsdóttir