



Samþykkt þann


26 MAI 2003

Byggingafulltrúinn í Hafnarfirði  
F.h. Sigurbjartur Halldórsson

*Handwritten signature*




Útlit suðurhlíð 1:100

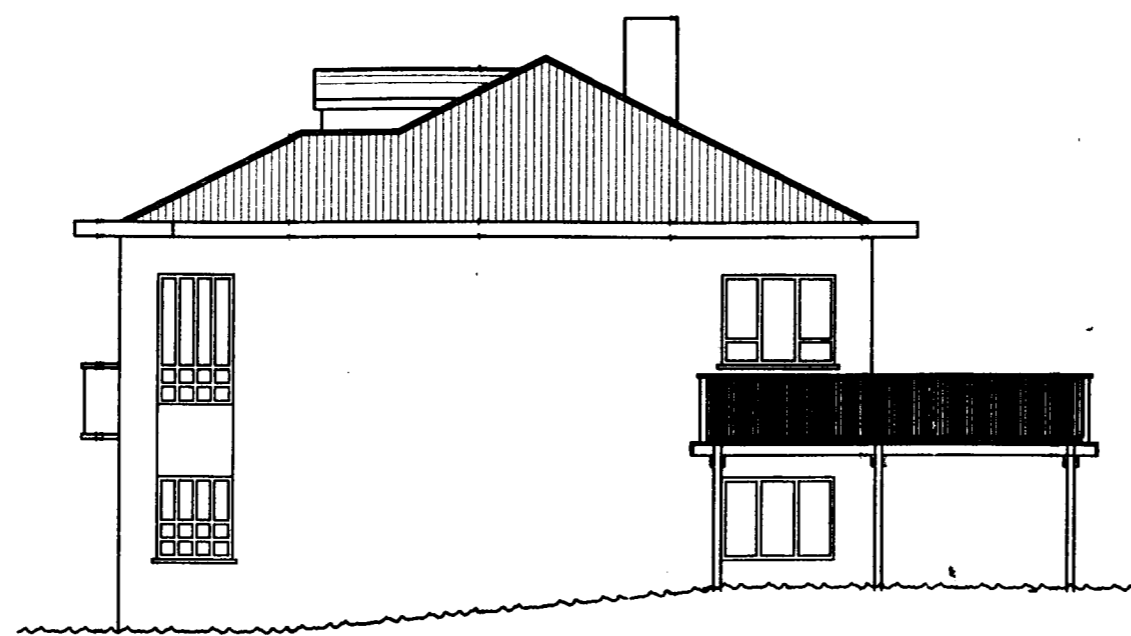


Útlit vesturhlíð 1:100




Útlit norðurhlíð 1:100

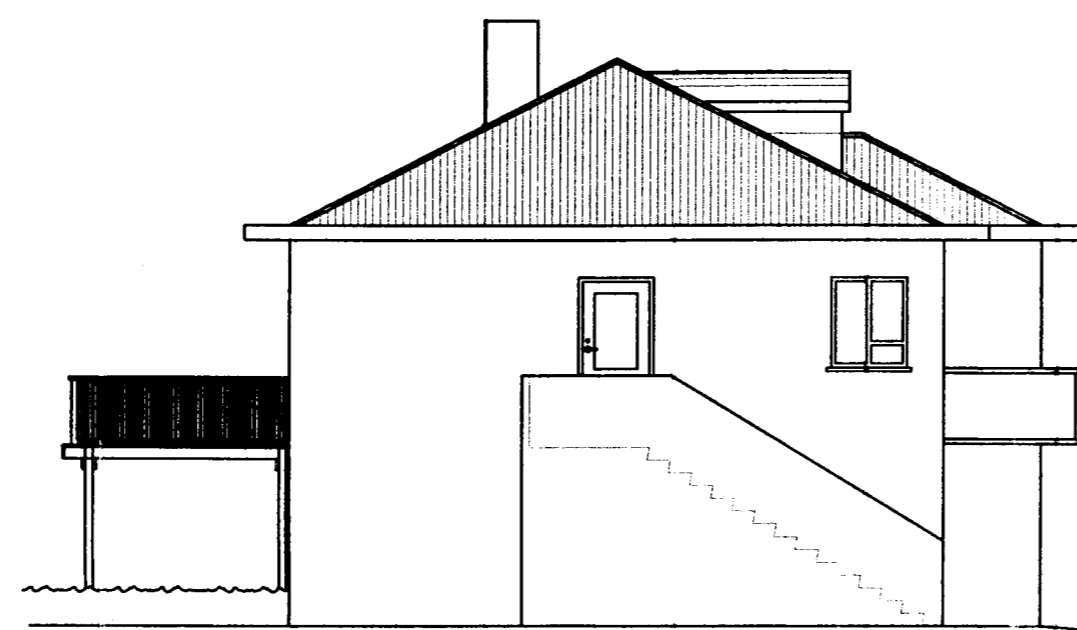

Útlit austurhlíð 1:100

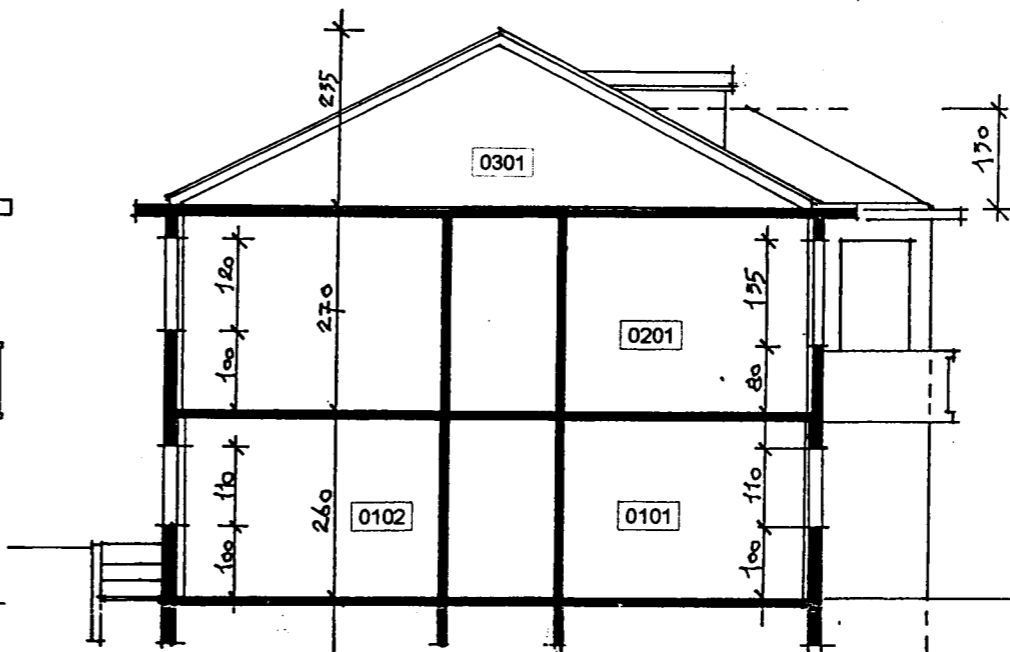


Sneiðing 1:100

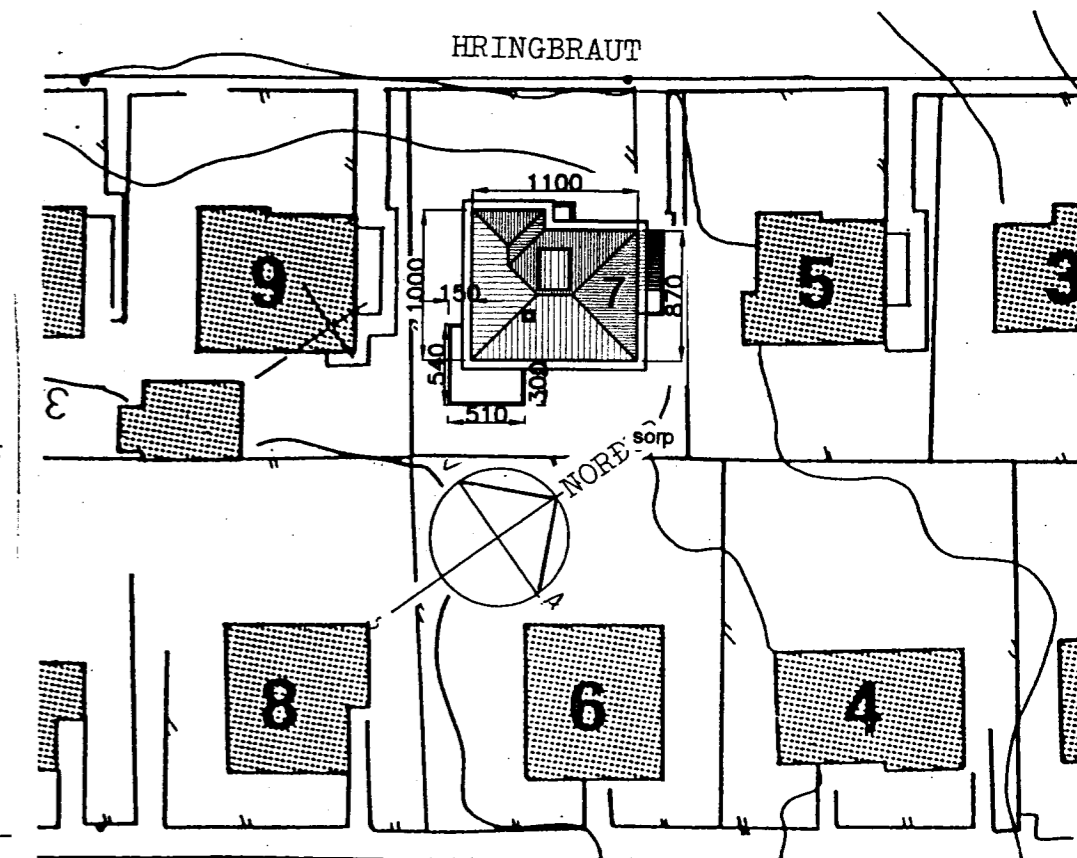


Afstöðumynd 1:500

ÖLDUSLÓÐ

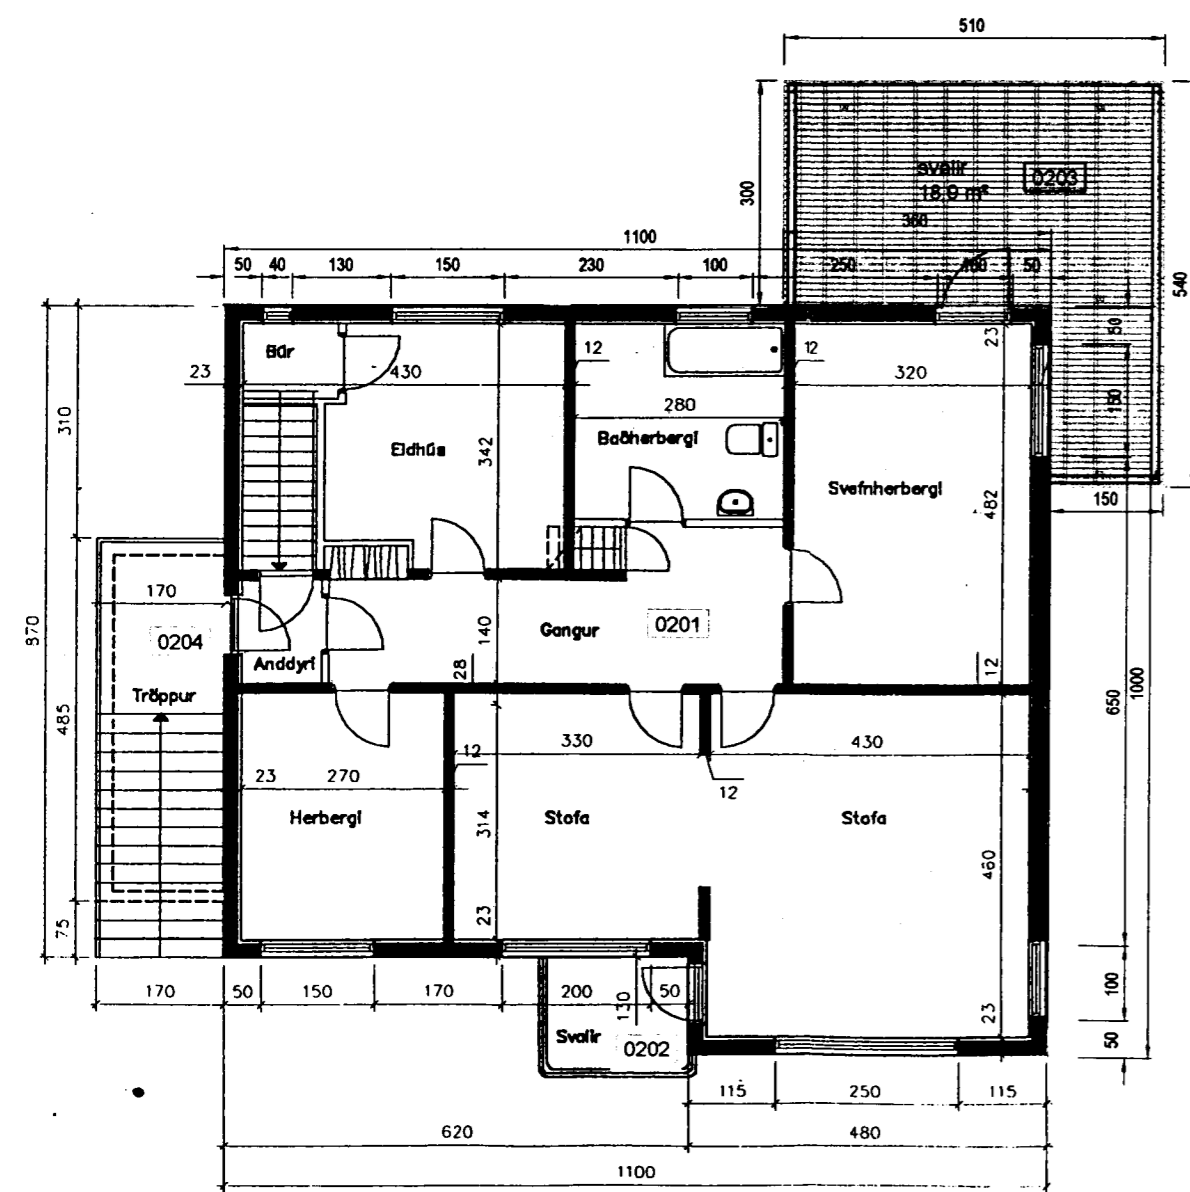

Grunnmynd efri hæðar 1:100

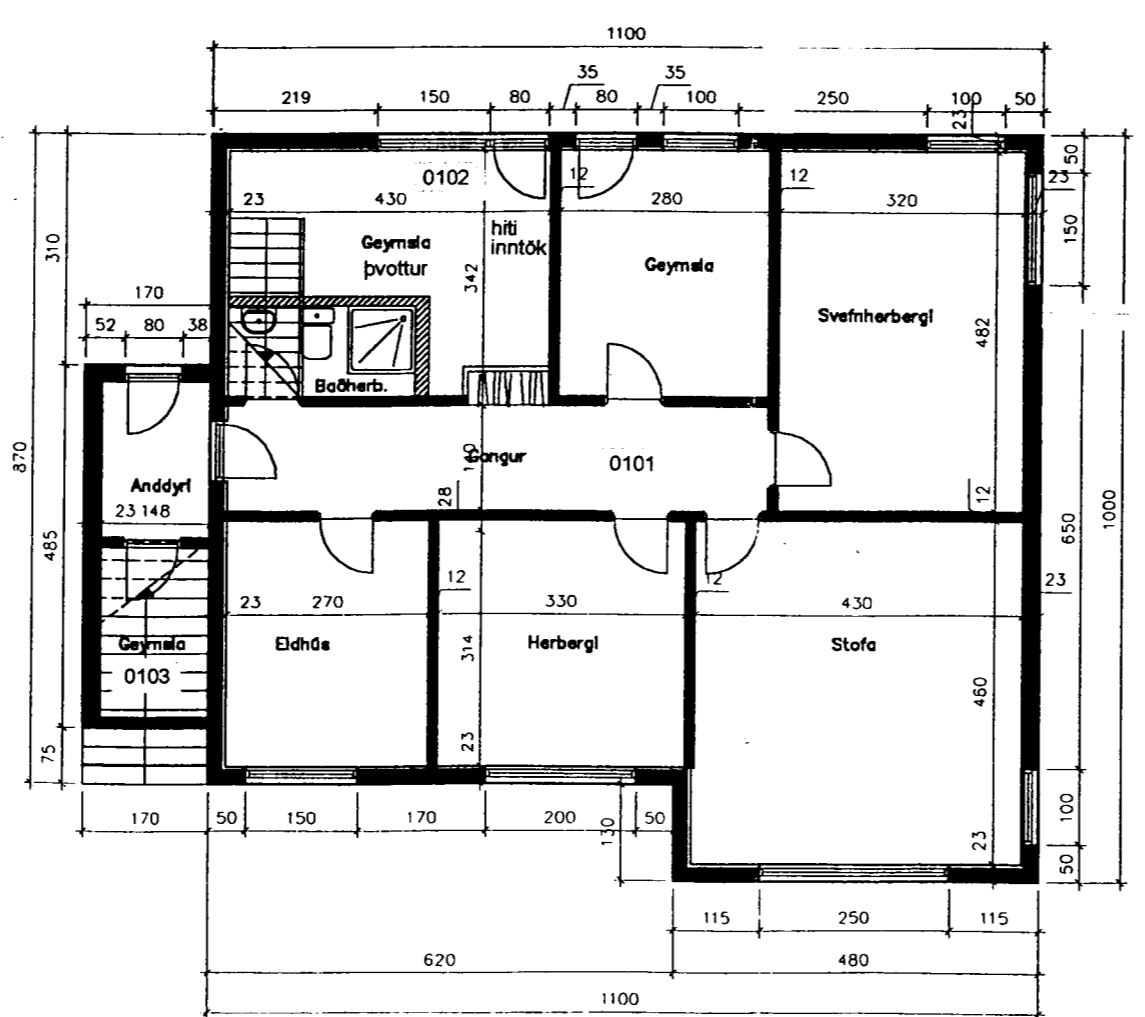

Grunnmynd neðri hæðar 1:100

Lýsing:

Húsið við Hringbraut 7 er teiknað af Sigurði Guðmundssyni í september 1946 og samþykkt í byggingarnefnd Hafnarjarðar 9. nóv. 1946. Í júlí 1996 voru samþykktar reyndartekningar af húsinu sem voru unnar af Sigbóri Aðalsteinsyni og eru teikningar sem hér eru settar fram unnar úr þeim gögnum.

Sótt eru um að fá að reisa svalir á suðvesturhorni hússins. Um er að ræða léttar timbursvaflir.

Samþykki meðlöðarhafa: Við undirrituð eigendur séreignar 0101, matshluta 01 erum samþykkt byggingu svalar eins og fram kemur á þessari teikningu.

*Handwritten signatures and names*  
eigandi 0101 eigandi 0101

TEIKNISTOFAN  
ÖÐINSTORGI

VÍFILL ODDSSON

VERKFRÆÐINGUR VFÍ-FRV

ÖÐINGSGÖTU 7 101 REYKJAVÍK  
S: 510 2200 F: 510 2201  
to@to.is www.to.is

Verkefni: Hringbraut 7, Hafnarfirði

Heiti: Svalir

Hönnun: Halldóra Vífilsdóttir arkitekt FAÍ  
kt. 060768-3909

*Handwritten signature*

M. 1:100, 1:500  
R.  
T. H.V.  
Dags. 10. apríl 2003 Nr. 818-28-1