



7

Hús Sigfúsar Magnússonar við Hringbraut í Hafnarfirði  
Mkv. 1:100

Samþykkt & fundi  
hálfar p. 9  
CYCLO-CABINET  
I HAFNARFIRÐI  
S. Jónsson

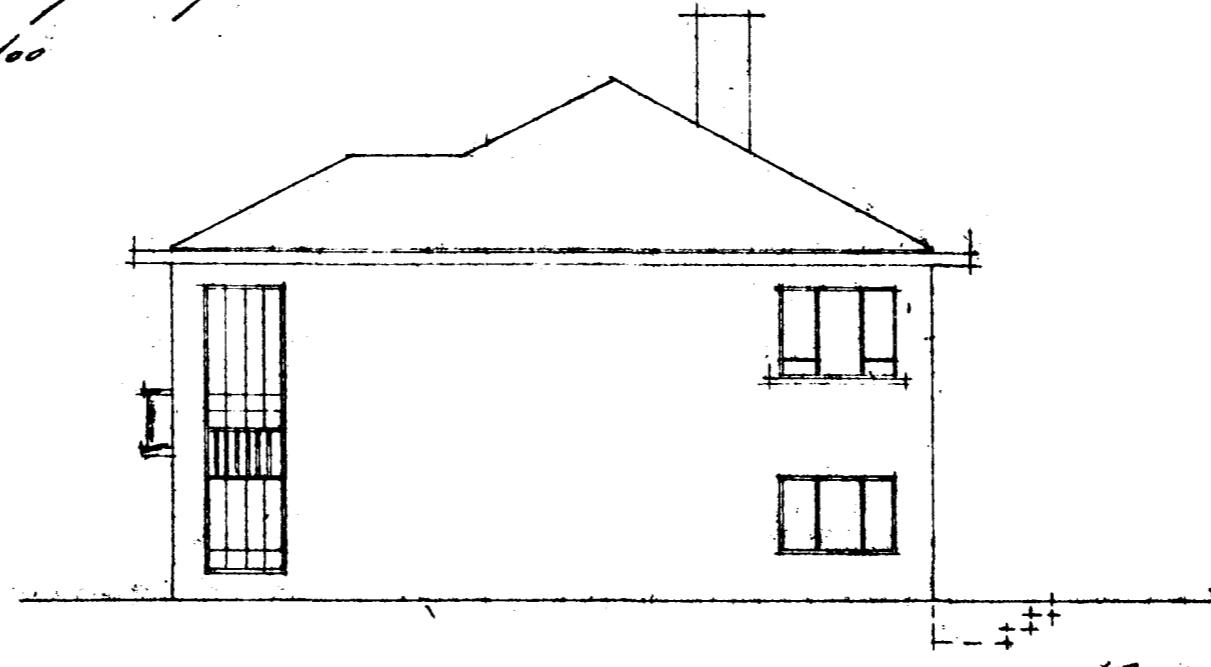


Vestur

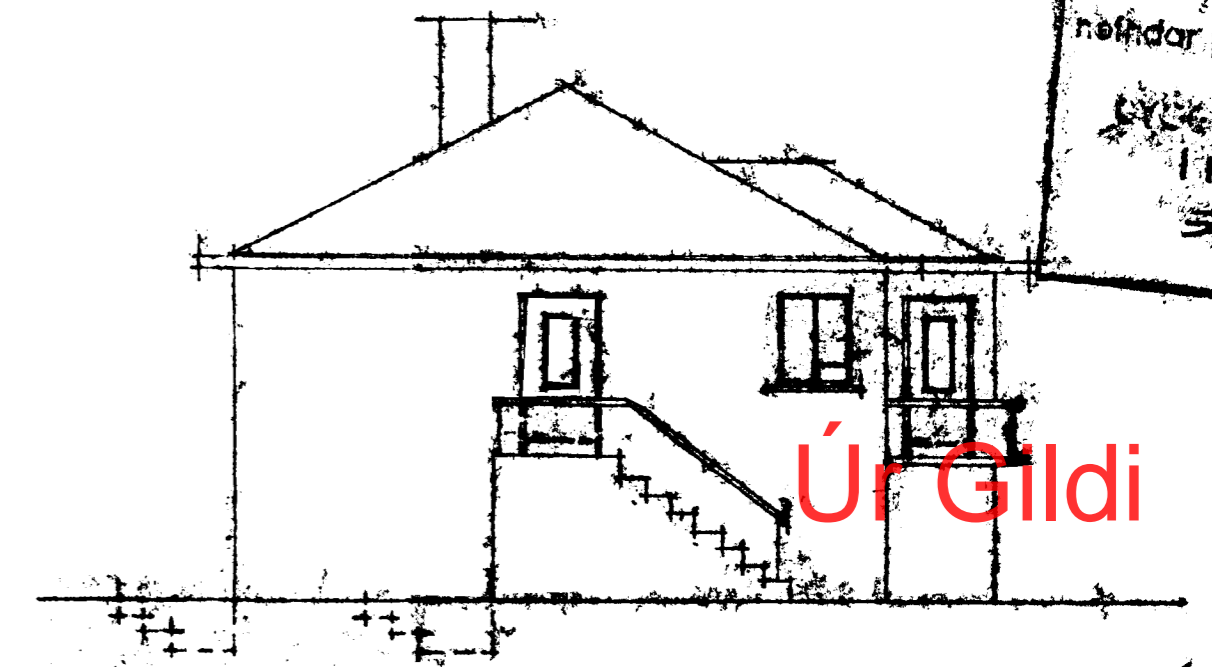

Austur


Úr Gildi

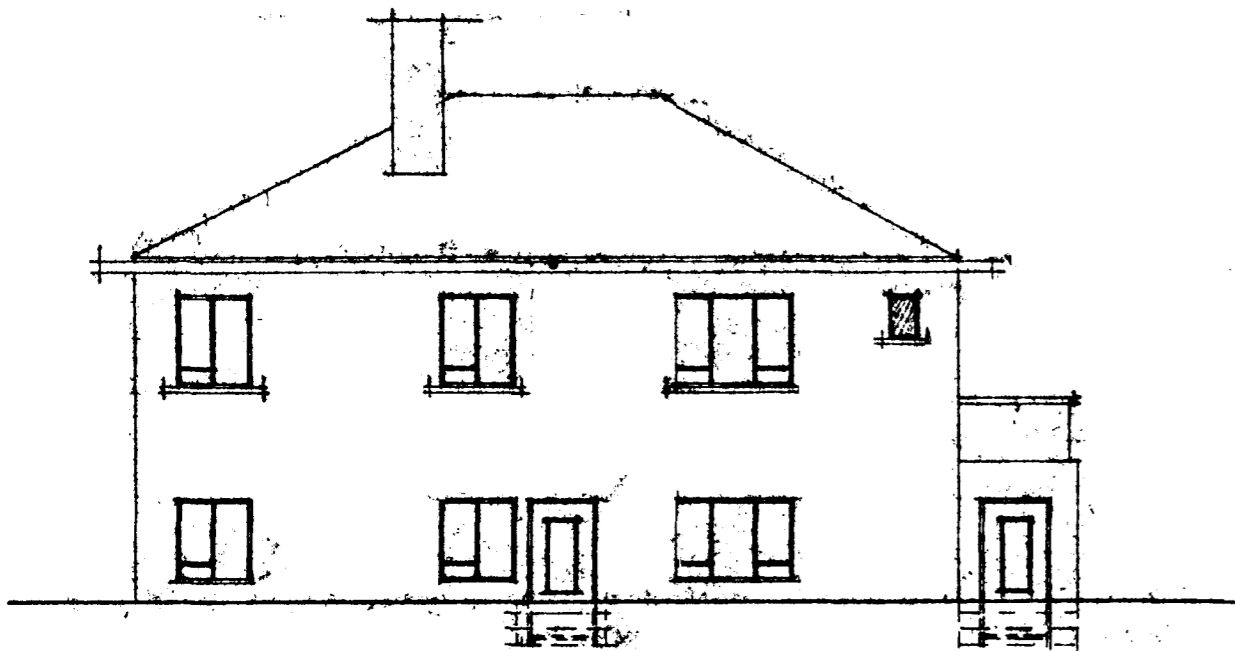


Sudur




Nordur

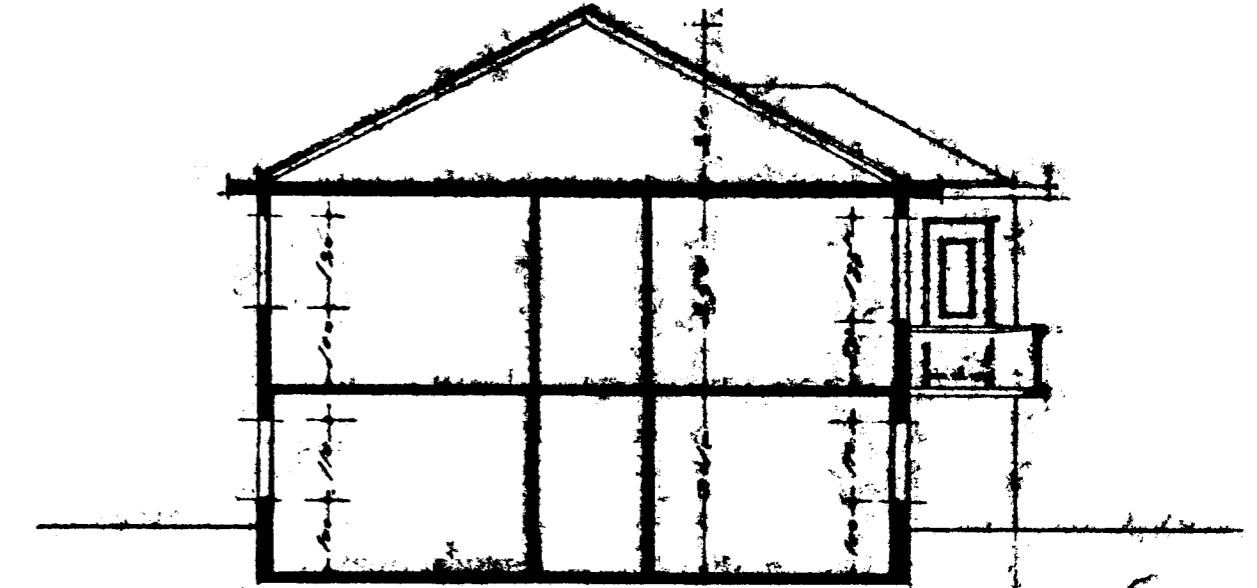

Skurður A-A

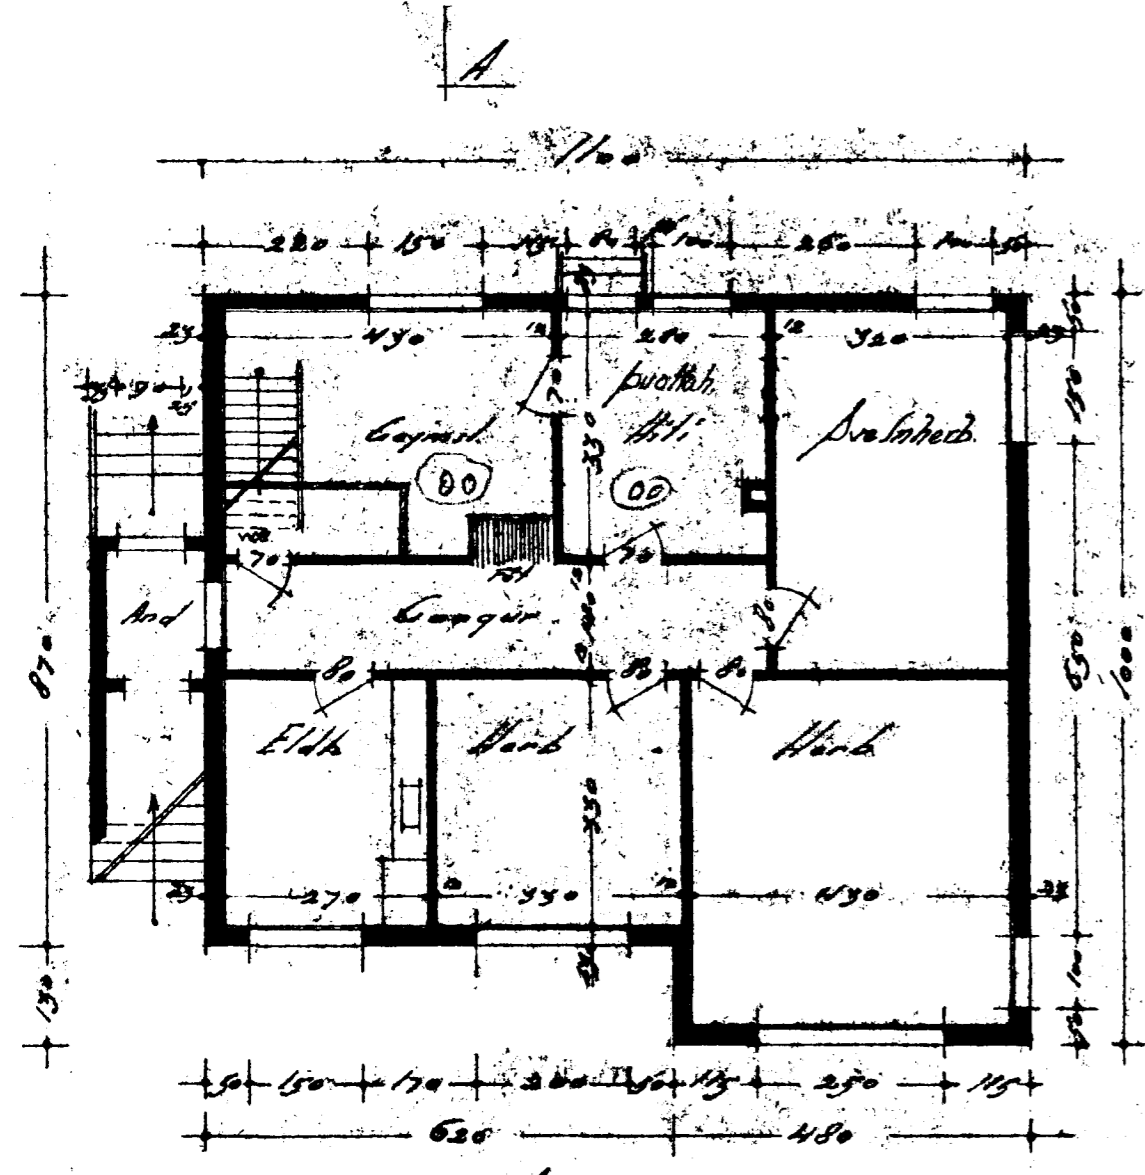

1. hæð

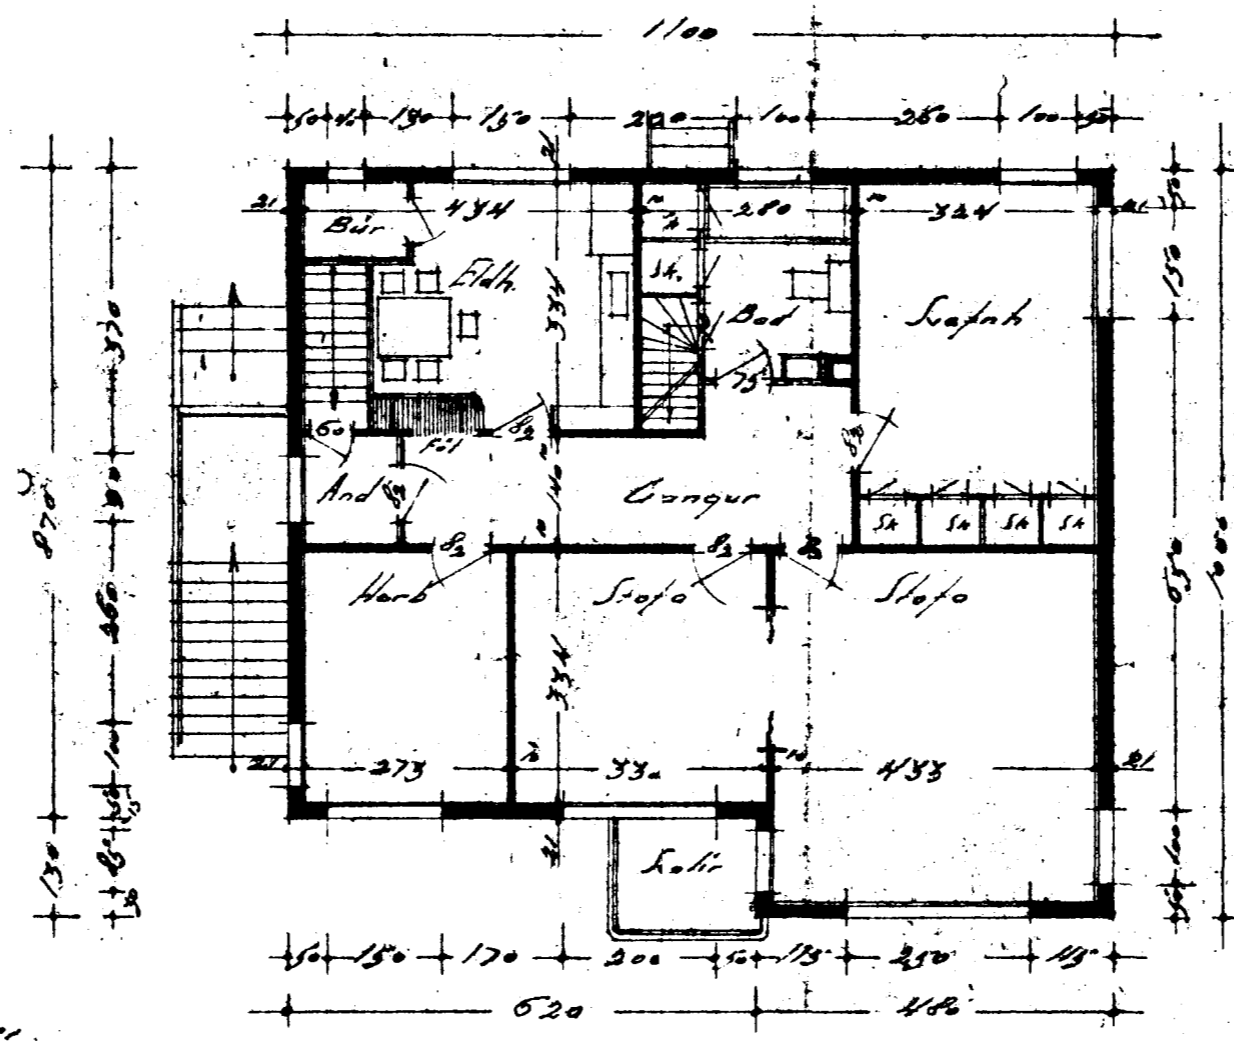


2. hæð

Löð no. I

Löð no. II

Löð no. III

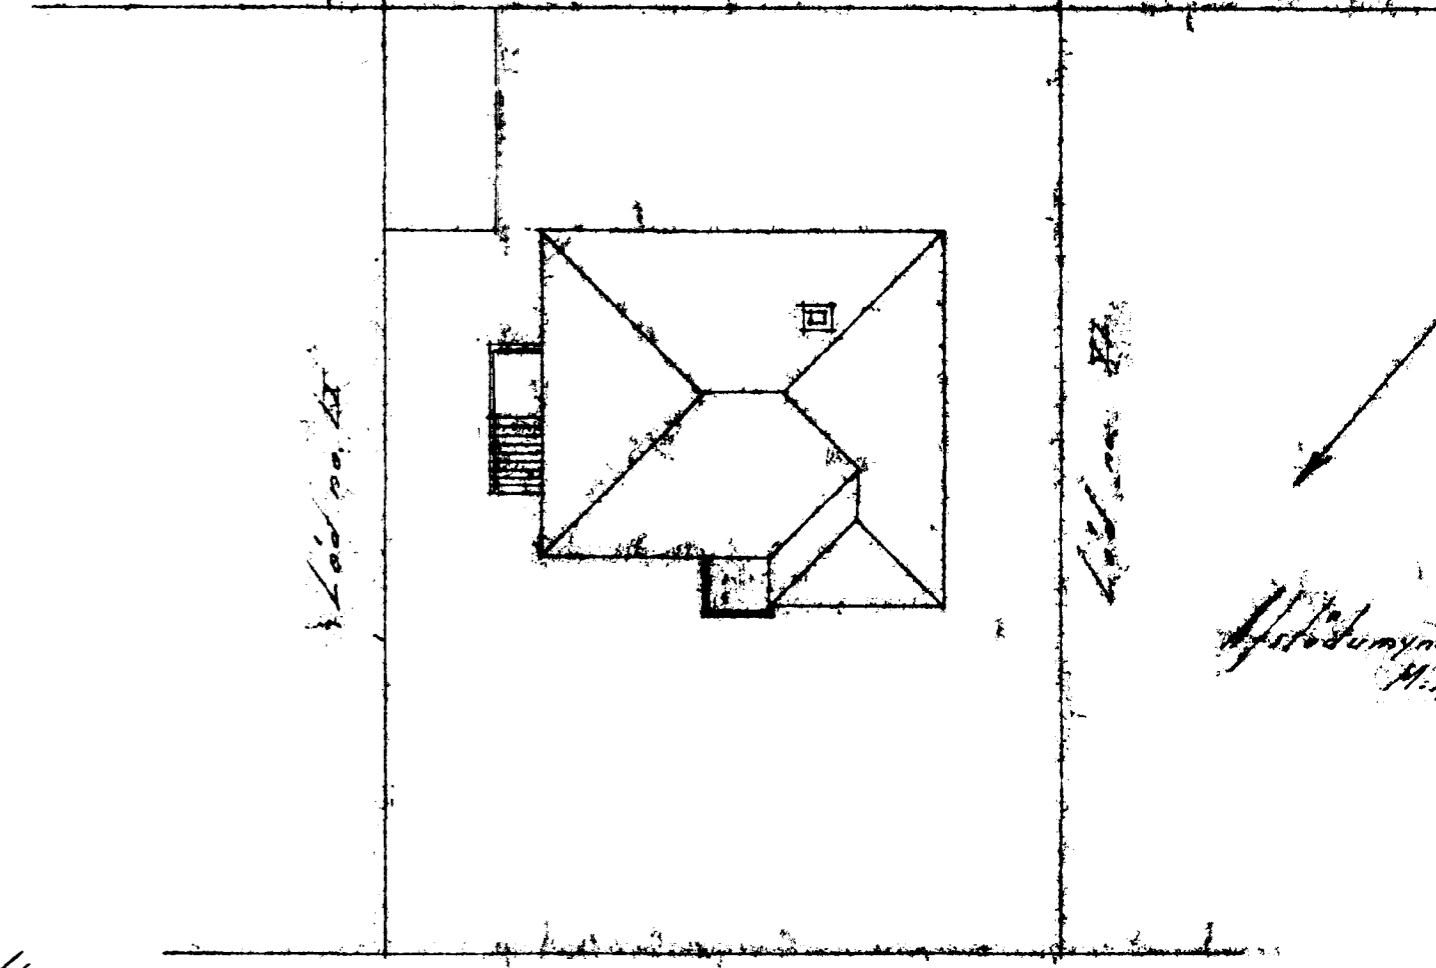

Hringbraut

Hafnarfirði