


Vitað: 3.3.2023 12:38:52 Útgerður: 03.03.2023

Útg.	Dags.	Skýring	Br.af:	Yfirf.
A	03.03.2023	Verkefning		

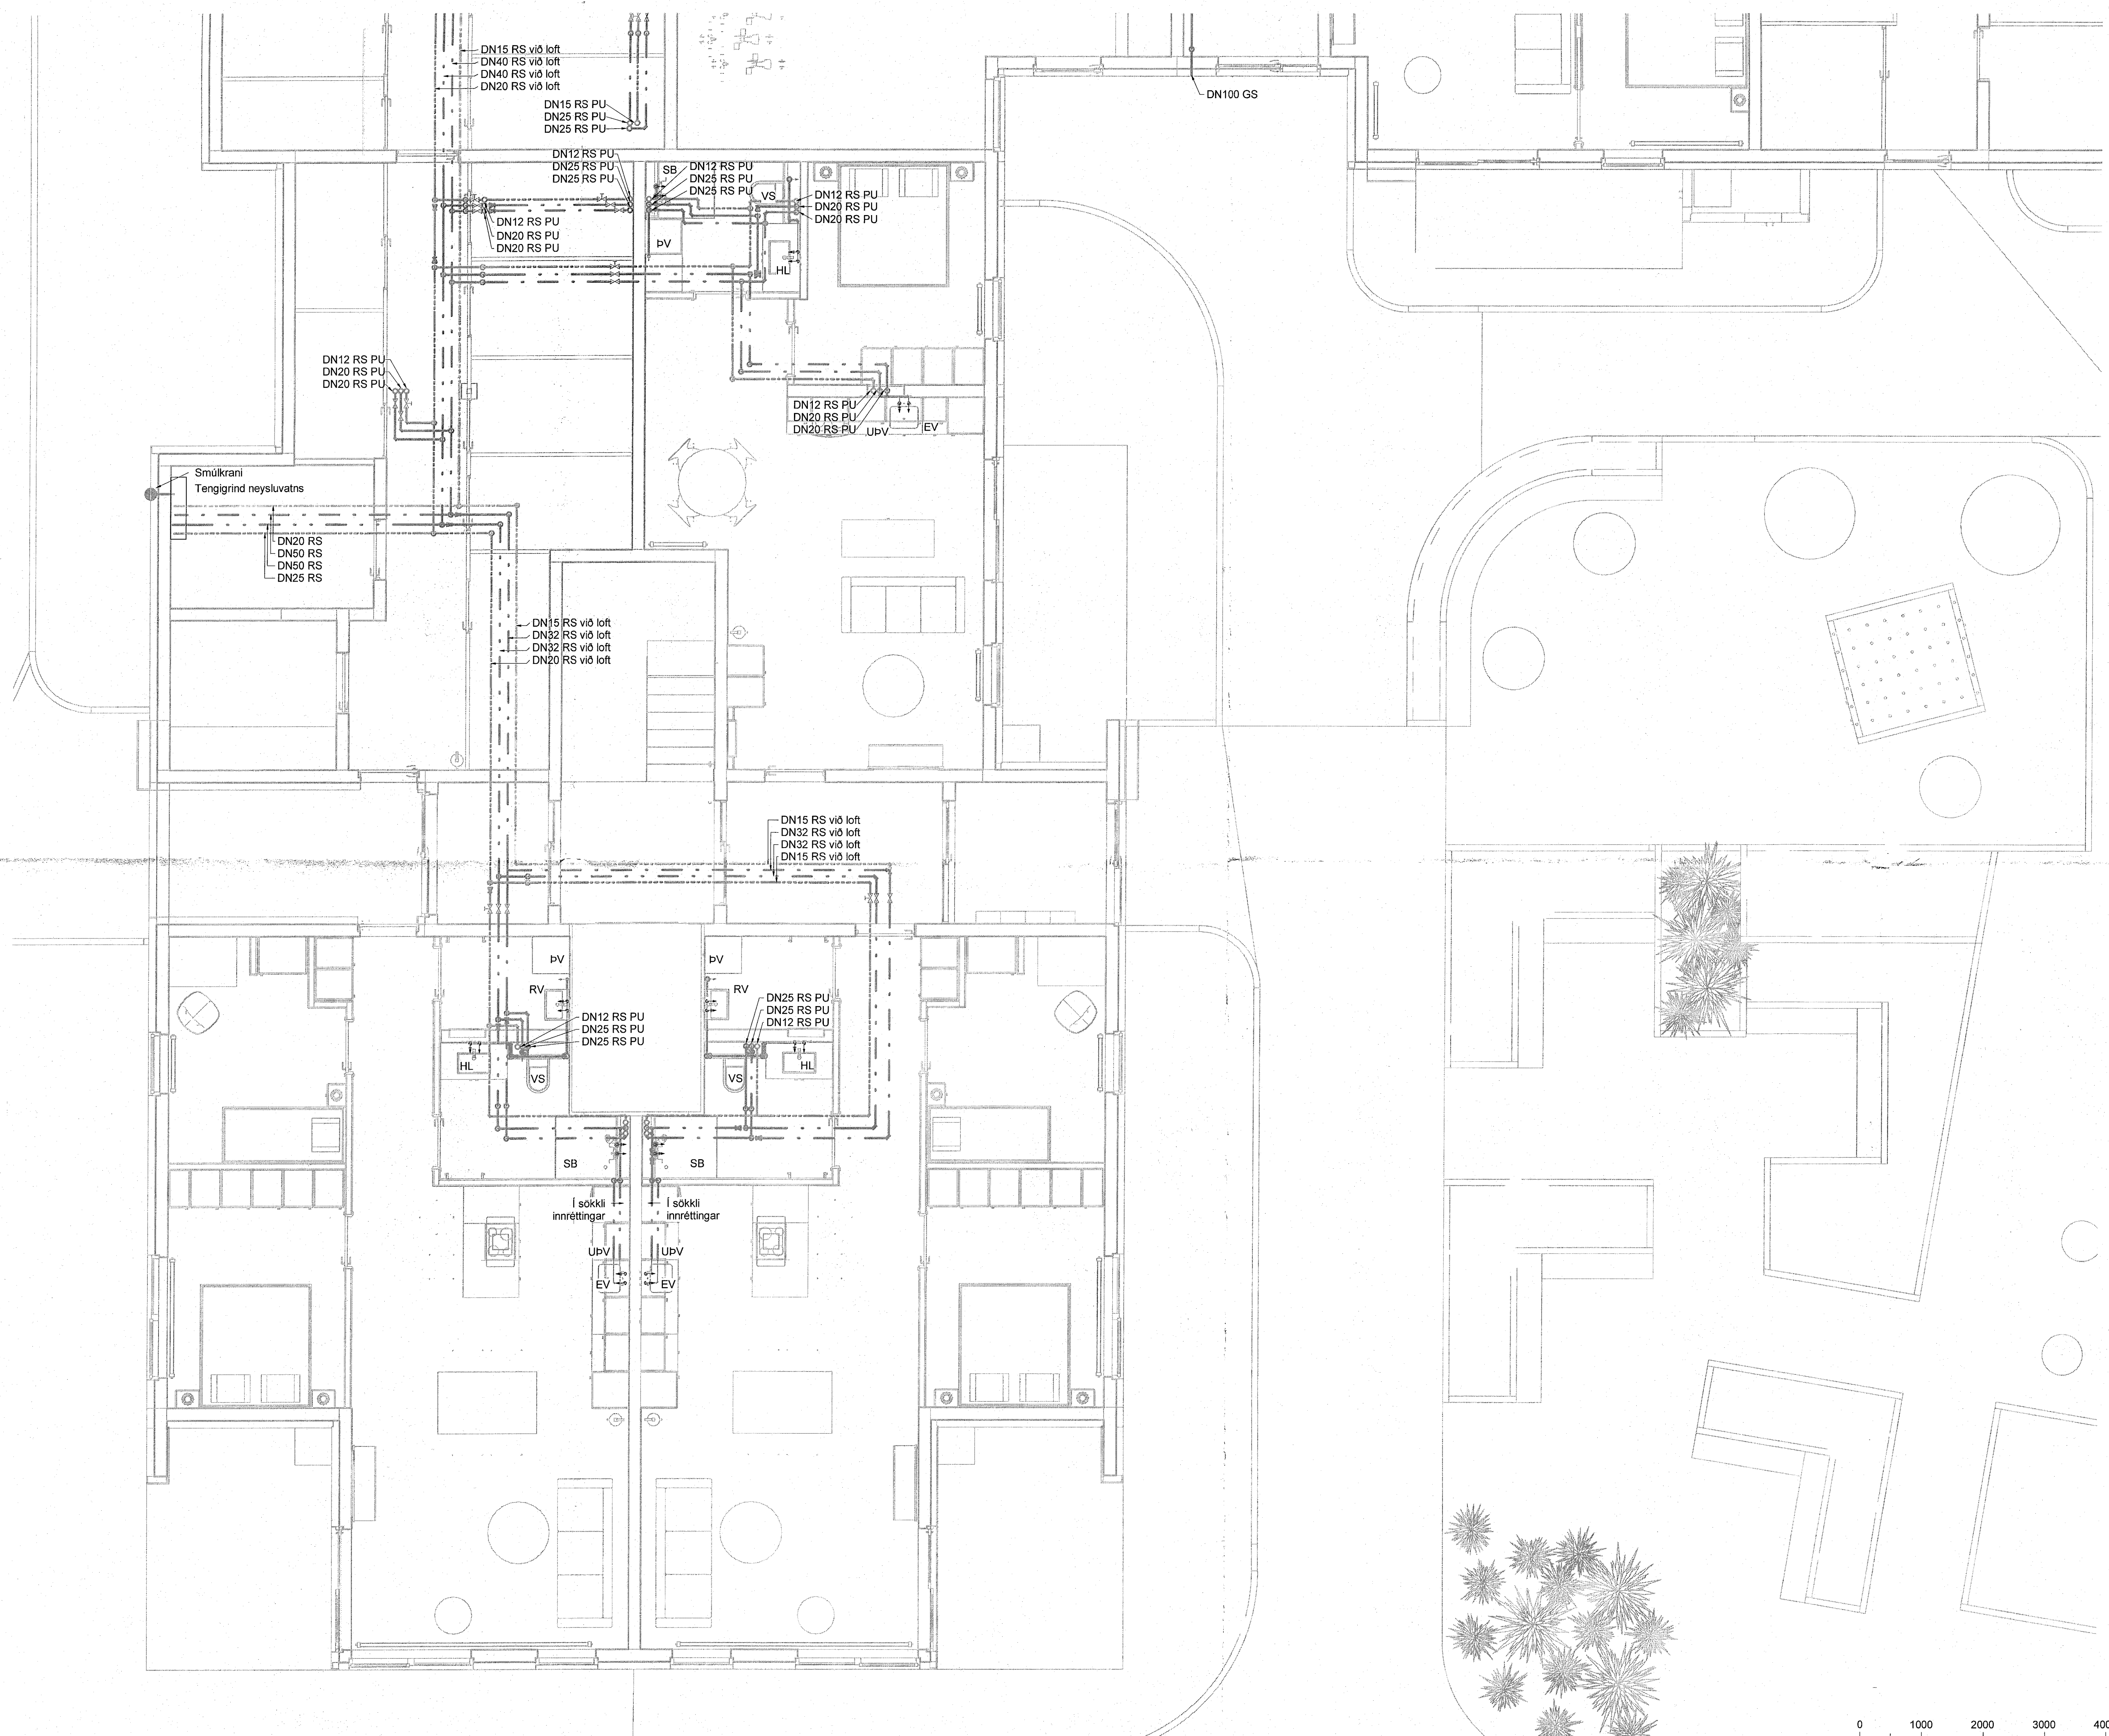

Staðlaðar neysluvatnstengingar
(Nema annað sé tekið fram)



- Eldhúsvaskur DN15 AP
- Ræslivaskur DN15 AP
- Handlaug DN12 AP
- Sturtla DN15 AP
- Salerni DN12 AP
- Þvottavél DN12 AP
- Uppþvottavél DN12 AP

Neysluvatnslagnir í eldhúsi eru í sökkli innréttingar nema að annað sé tekið fram

- Neysluvatn heitt
- Neysluvatn kalt
- Neysluvatn hringrás heitt
- Neysluvatn bakrás kalt

Ómerktur hringur táknar að lagnir færist upp eða niður innan hæðar.
Hringur merktur PU, PN eða PUPN táknar að lagnir færist upp eða niður á milli hæða.

T.K - Áætlaður topp kóti
B.K - Botnkóti

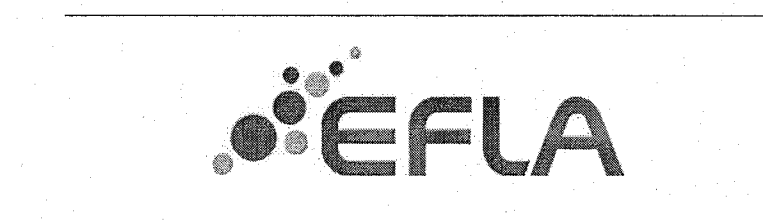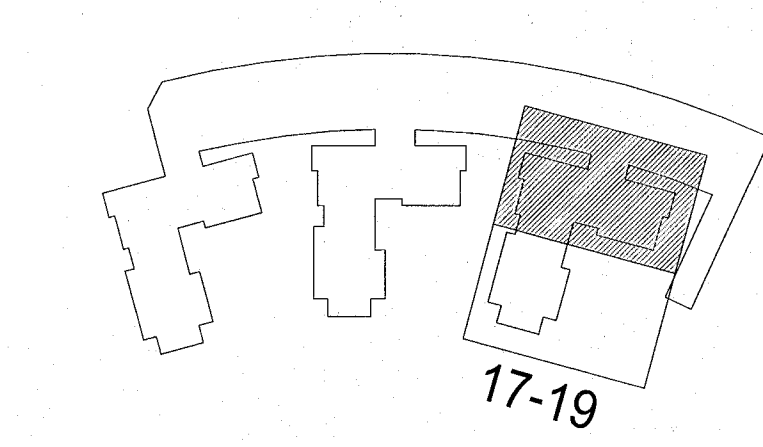


Hringhamar 17-19
221 Hafnarfjörður

Lagnir og loftræsikerfi
Neysluvatnskerfi
Grunnmynd 1. hæð

TEKNI-NÚMÉR	BLAÐSTÆRÐ	HANNAÐ	ANT
9354-001	A1	TEKNAÐ	KMH
00_2_33_62		YFIRFARAÐ	ÖIB
DAGS	MÆLIKVARÐI	ÚTGÁFA	
03.03.2023	1 : 50	A	

Útg.	Dags.	Verkefning	Skýring	Br.: Yfir.
A	03.03.2023	Verkefning		

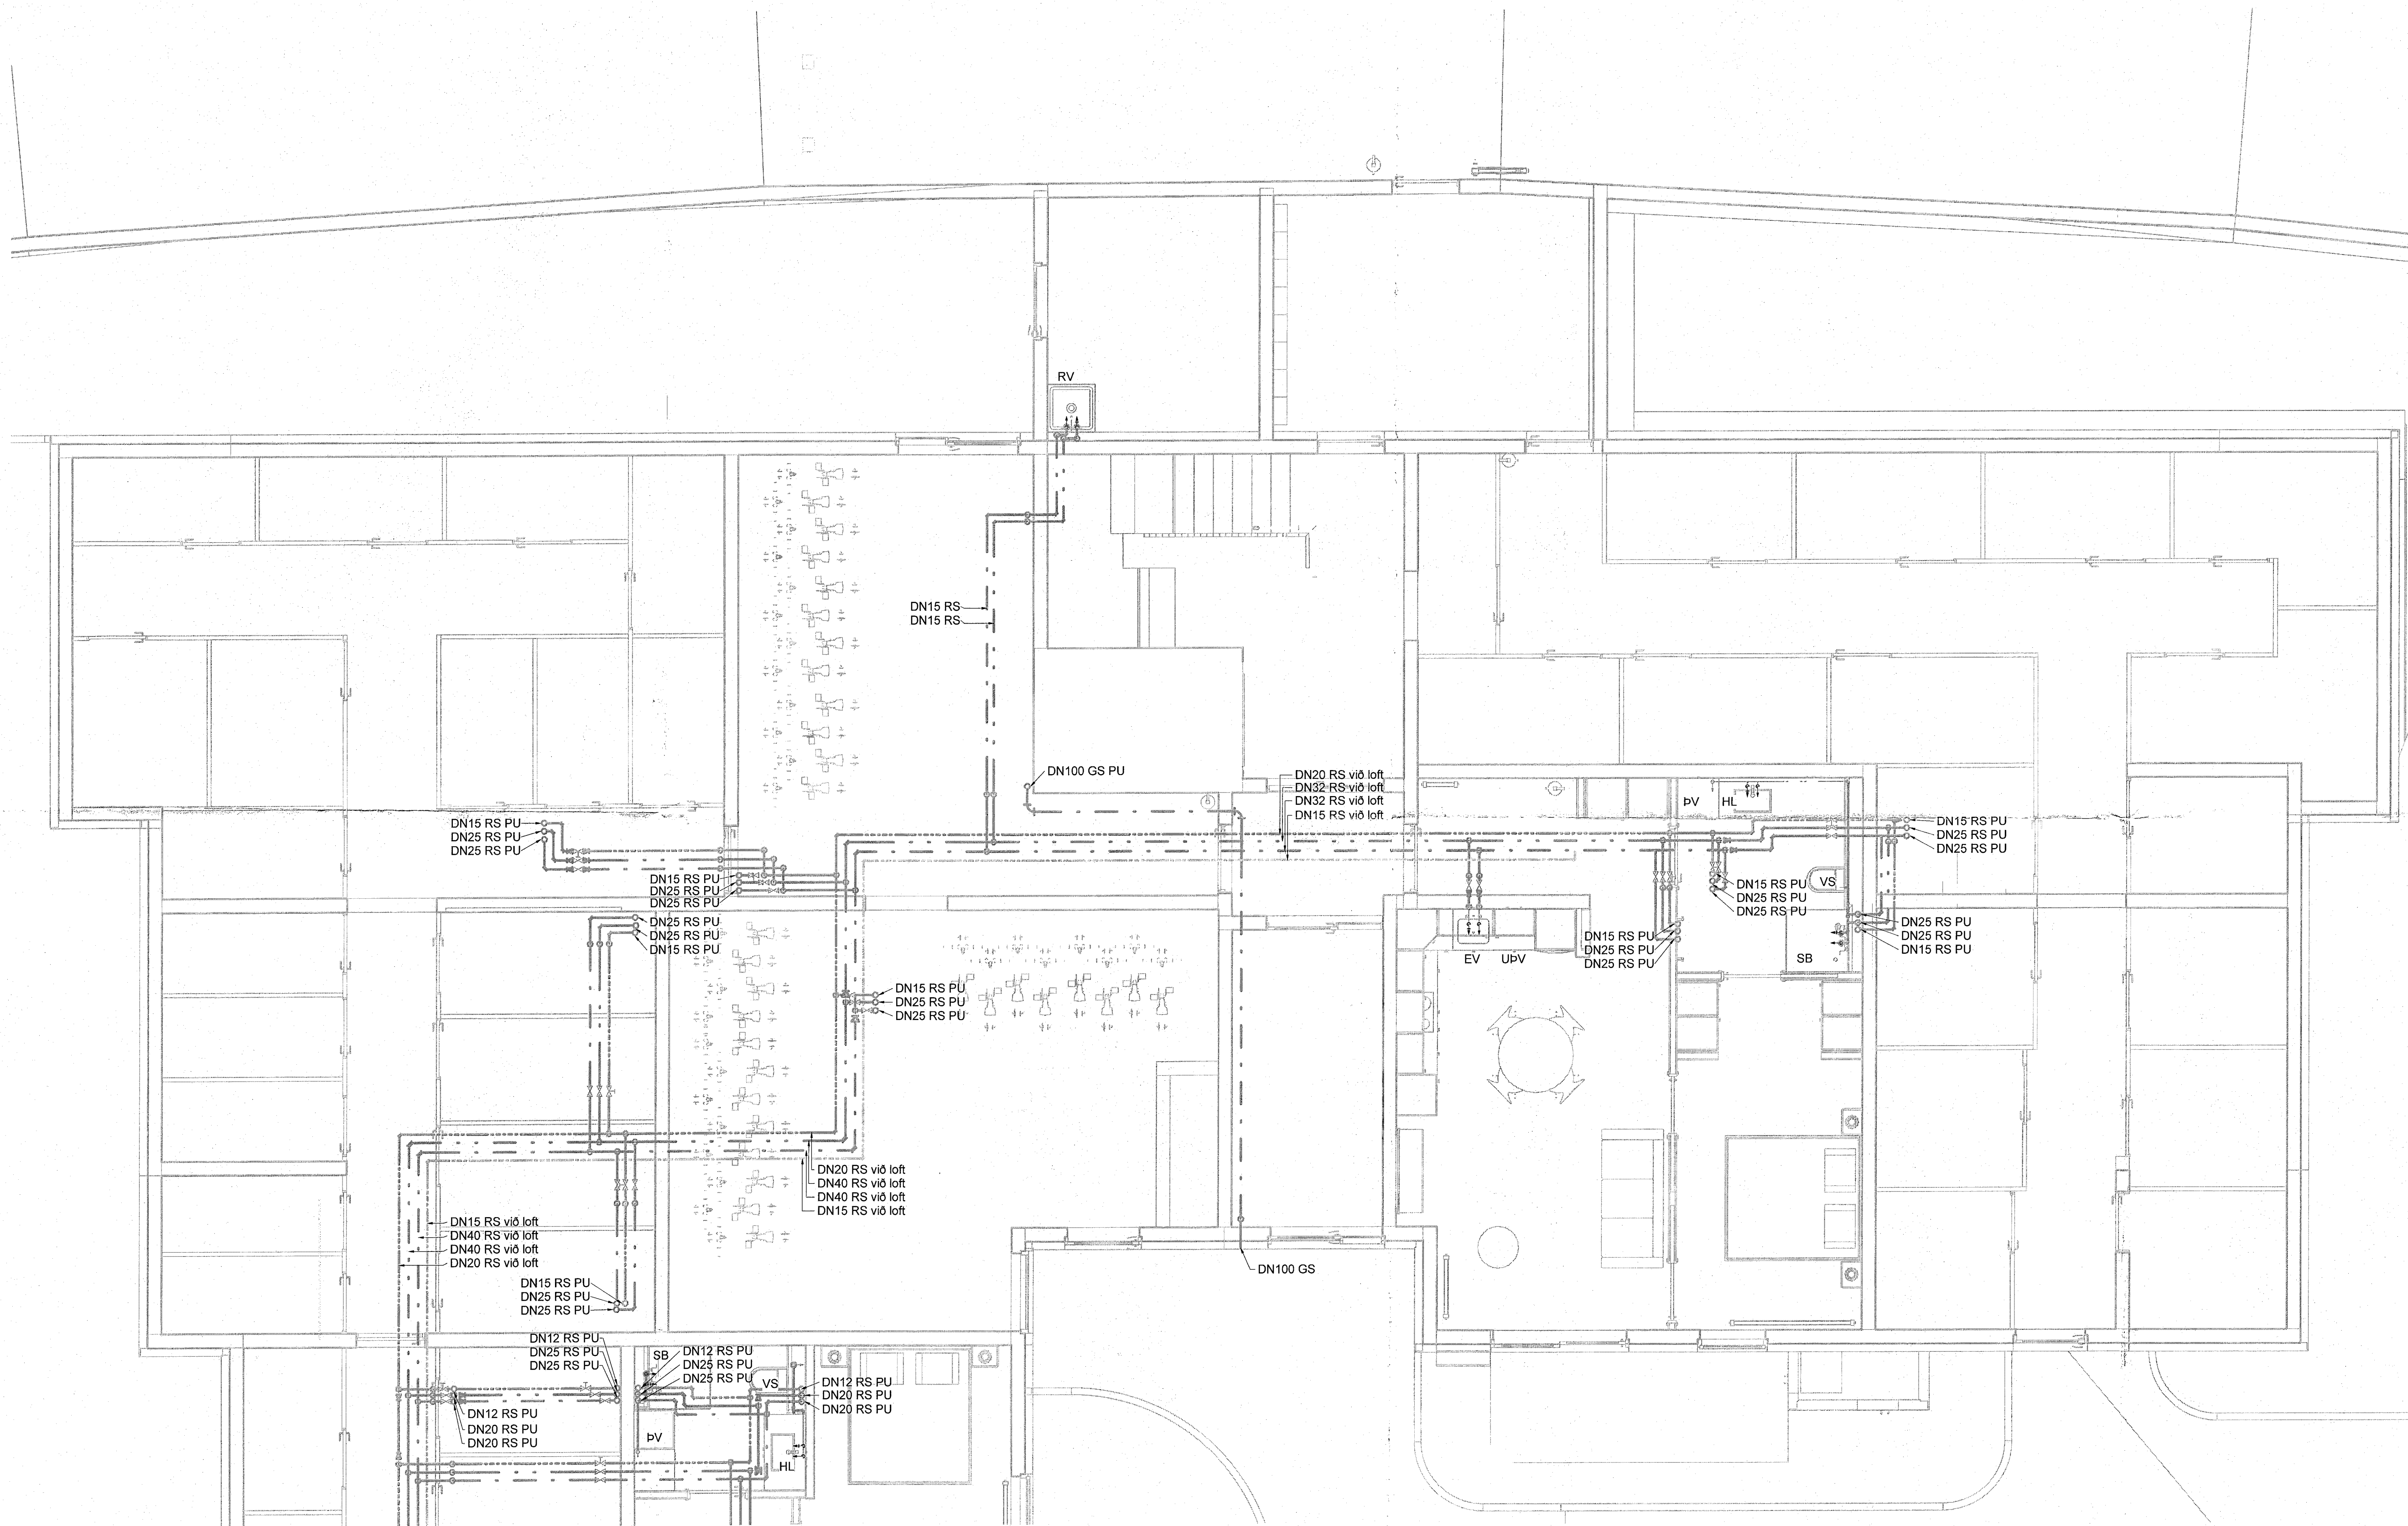

Staðlaðar neysluvatnstengingar
(Nema annað sé tekið fram)


- Eldhúsvaskur DN15 AP
- Ræstivaskur DN15 AP
- Handlaug DN12 AP
- Stúrt DN15 AP
- Salerni DN12 AP
- Þvottavél DN12 AP
- Uppþvottavél DN12 AP

Neysluvatnslagnir í eldhúsi eru í sokkili innréttingar nema að annað sé tekið fram

- Neysluvatn heitt
- Neysluvatn kalt
- Neysluvatn hringrás heitt
- Neysluvatn bakrás kalt

Ómerktur hringur táknað að lögn færist upp eða niður innan hæðar.
Hringur merktur PU, PN eða PU/PN táknað að lögn færist upp eða niður á milli hæða.

T.K - Áætlaður topp kóti
B.K - Botnkóti

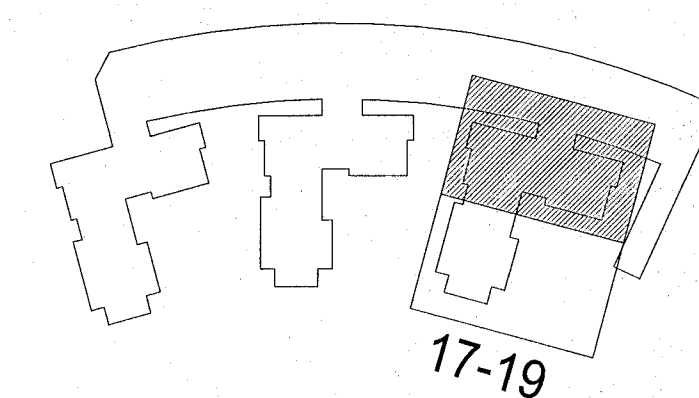

Hringhamar 17-19
221 Hafnarfjörður


Lagnir og loftræsikerfi
Neysluvatnskerfi
Grunnmynd 1. hæð


TEKNI-NÚMÉR	BLAÐSTÆRÐ	HANNAÐ: ANT
9354-001	A1	TEKNAÐ: KMH
00_2_33_61		YFRIFARAR: ÖIB
DAGS	MÆLKVARÐI	ÚTGÁFA
03.03.2023	1 : 50	A

Útgáfunúmer og dagsetning aðalupplýsinga: Frumútgáfa 12.04.2022

Hönnuður: Rúnar H. Steinsen - kt. 031149-4449

Hönnunastjórn: Haraldur Ingvarsson kt. 030956-3389

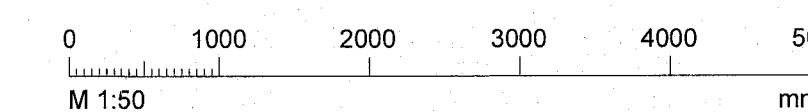

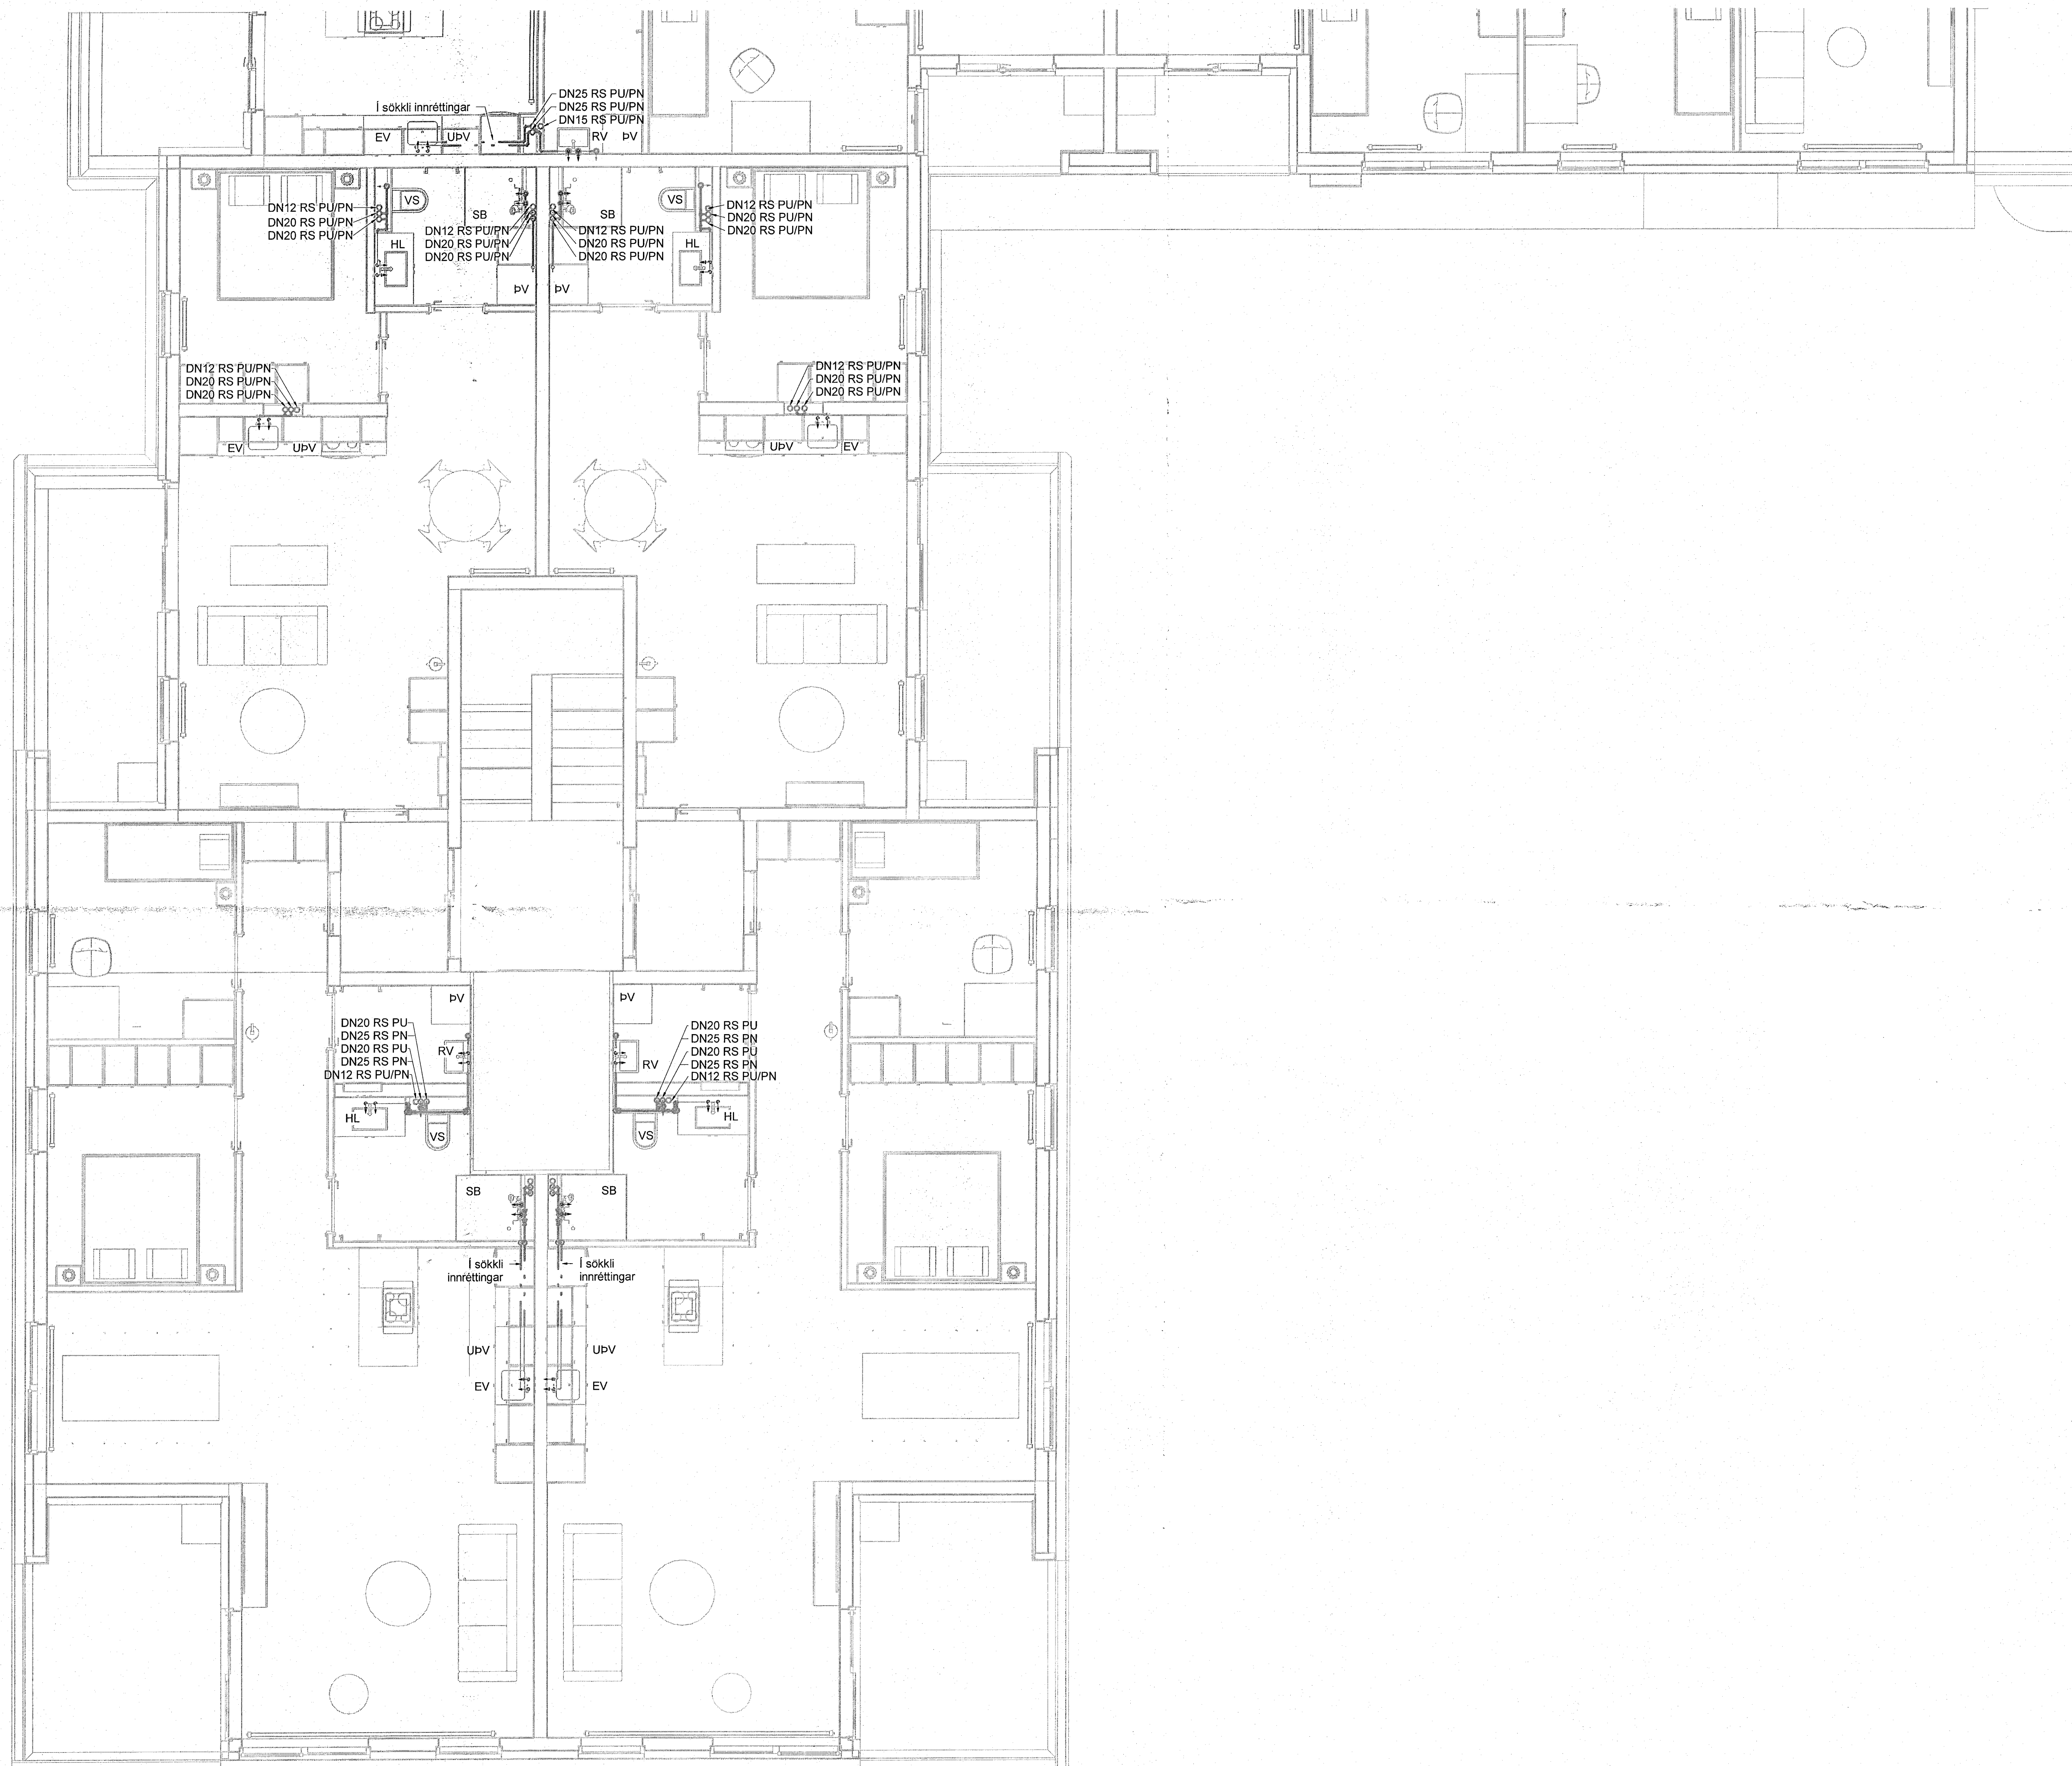

Staðlaðar neysluvatnstengingar
(Nema annað sé tekið fram)


- Eldhúsvaskur DN15 AP
- Ræstivaskur DN15 AP
- Handlaug DN12 AP
- Sturta DN15 AP
- Salerni DN12 AP
- Þvottavél DN12 AP
- Uppþvottavél DN12 AP

Neysluvatnslagnir í eldhúsi eru í sökkli innréttingar nema að annað sé tekið fram

- — — — — Neysluvatn heitt
- — — — — Neysluvatn kalt
- — — — — Neysluvatn hringrás heitt
- — — — — Neysluvatn bakrás kalt

Ómerktur hringur táknar að lögn færist upp eða niður innan hæðar.
Hringur merktur PU, PN eða PU/PN táknar að lögn færist upp eða niður á milli hæða.

T.K - Áætlaður topp kóti
B.K - Botnkóti

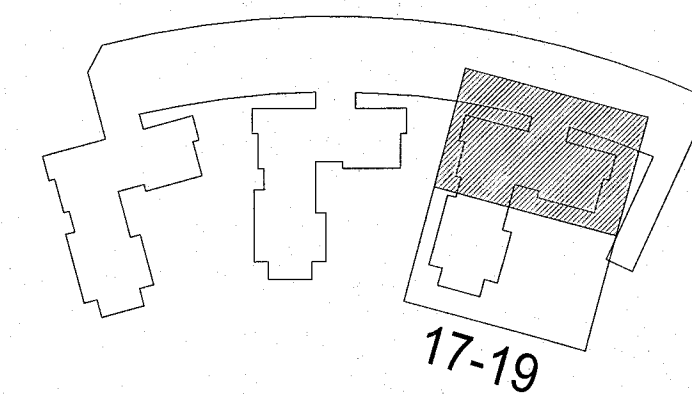


Hringhamar 17-19
221 Hafnarfjörður


Lagnir og loftræsikerfi
Neysluvatnskerfi
Grunnmynd 2.hæð

TEKNI-NÚMÉR	BLAÐSTÆÐ	HANNAÐ	ANT
9354-001	A1	TEKNAÐ	KMH
02_2_33_62		YFIRFARIÐ	ÖIB
DAGS.	MELKVARÐI	ÚTGÁFA	
03.03.2023	1 : 50	A	

Útgáfunúmer og dagsetning aðaluppdráttar: Frumútgáfa 12.04.2022
Höfundur: Rúnar H. Steinsen - kt. 031149-4449
Hönnunastjóri: Haraldur Ingvarsson kt. 030956-3332

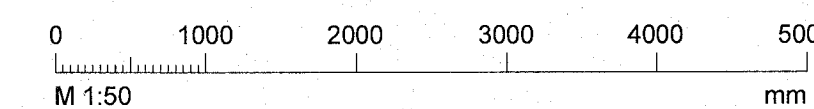

Vesab: 3.3.2023 12:39:04	Opentur: 03.03.2023
Útg. Dags. Skýring	Bráf: Yfirf.
A 03.03.2023 Lagn fyrir niðurfall bætt við	

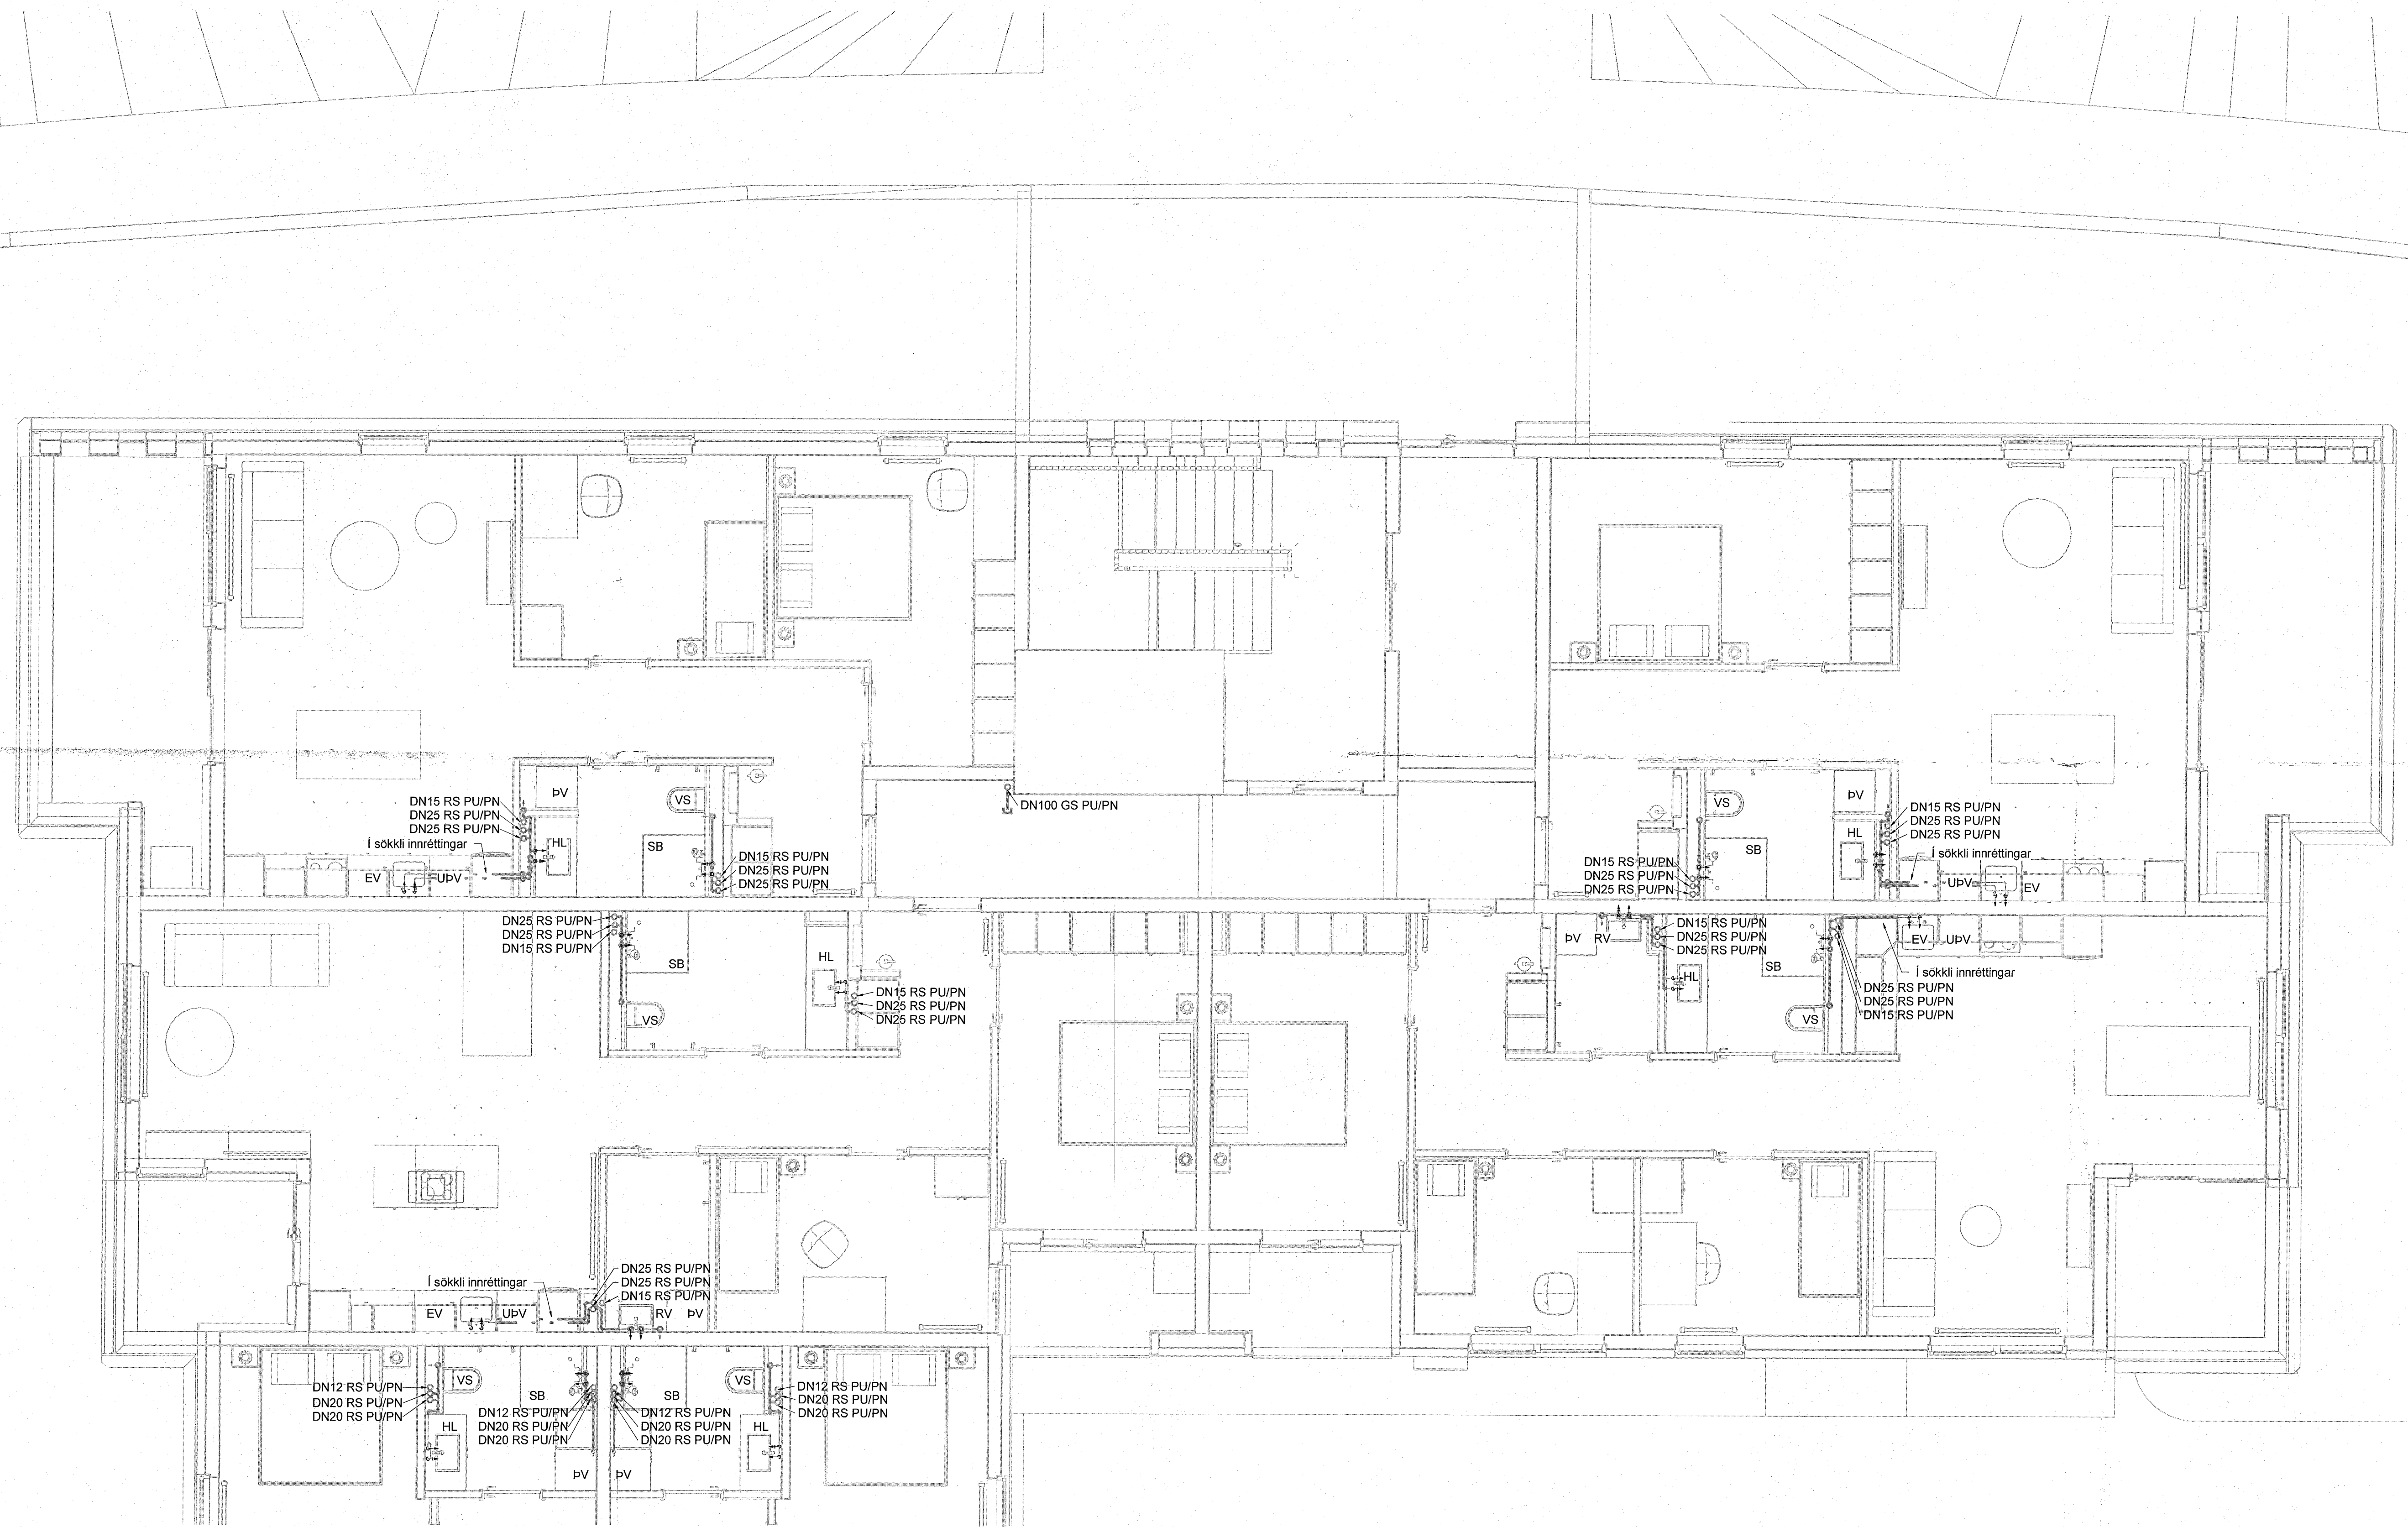

Staðlaðar frárennislíningar
(Nema annað sé tekið fram)

- Eldhúsvaskur ø50 PP
- Ræstivaskur ø50 PP
- Handlaug ø40 PP
- Salerni ø110 PP
- Þvottavél ø40 PP
- Uppþvottavél ø40 PP

Frárennislagnir í eldhúsi eru í sökkli innréttingar nema að annað sé tekið fram


- Frárennili skólþ
- Frárennili regnvatn
- - - Frárennili dren

Almennt eru skólþagnir í 20% halla og regnvatnslagnir í 10% halla, nema annað sé tekið fram á teikningu

Ómerktur hringur táknar að lagn færirst upp eða innan hæðar.
Hringur merktur PU, PN eða PU/PN táknar að lagn færirst upp eða niður á milli hæða.

- T.K - Áætlaður topp kóti
- B.K - Botnkóti


- GN1 - DN50, Sturtuníðurfall, hiðarvisandi tengistútur
- GN2 - DN50, Öryggisníðurfall, hiðarvisandi tengistútur, með lyktarökku
- GN3 - DN50, Öryggisníðurfall, niðarvisandi tengistútur, með lyktarökku
- GN4 - DN100, Niðurfall í bílajallara með grófsíu, niðarvisandi tengistútur
- GN5 - DN50, Sturtuníðurfall, niðarvisandi tengistútur
- NF1 - DN70, Niðurfall með hiðarvisandi tengistútur
- NF2 - DN100, Niðurfall með niðarvisandi tengistútur með sandfangi

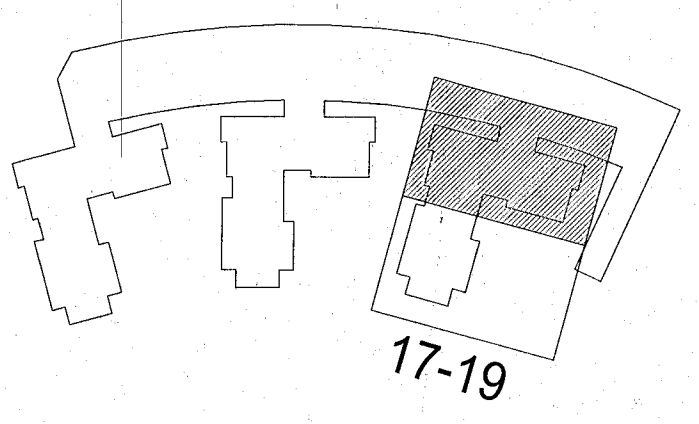

Ringhamar 17-19
221 Hafnarfjörður

Lagnir og loftræsikerfi
Neyslúvatnskerfi
Grunnmynd 2.hæð

TEKNIÐMÉR	BLAÐSTÆRÐ	HANNAÐ	ANT
9354-001	A1	TEKNAÐ	KMH
02_2_33_61		YRIFJAFARÐ	ÖIB
DAGS	MELKVARÐI	ÚTGÁFA	
03.03.2023	1:50	A	

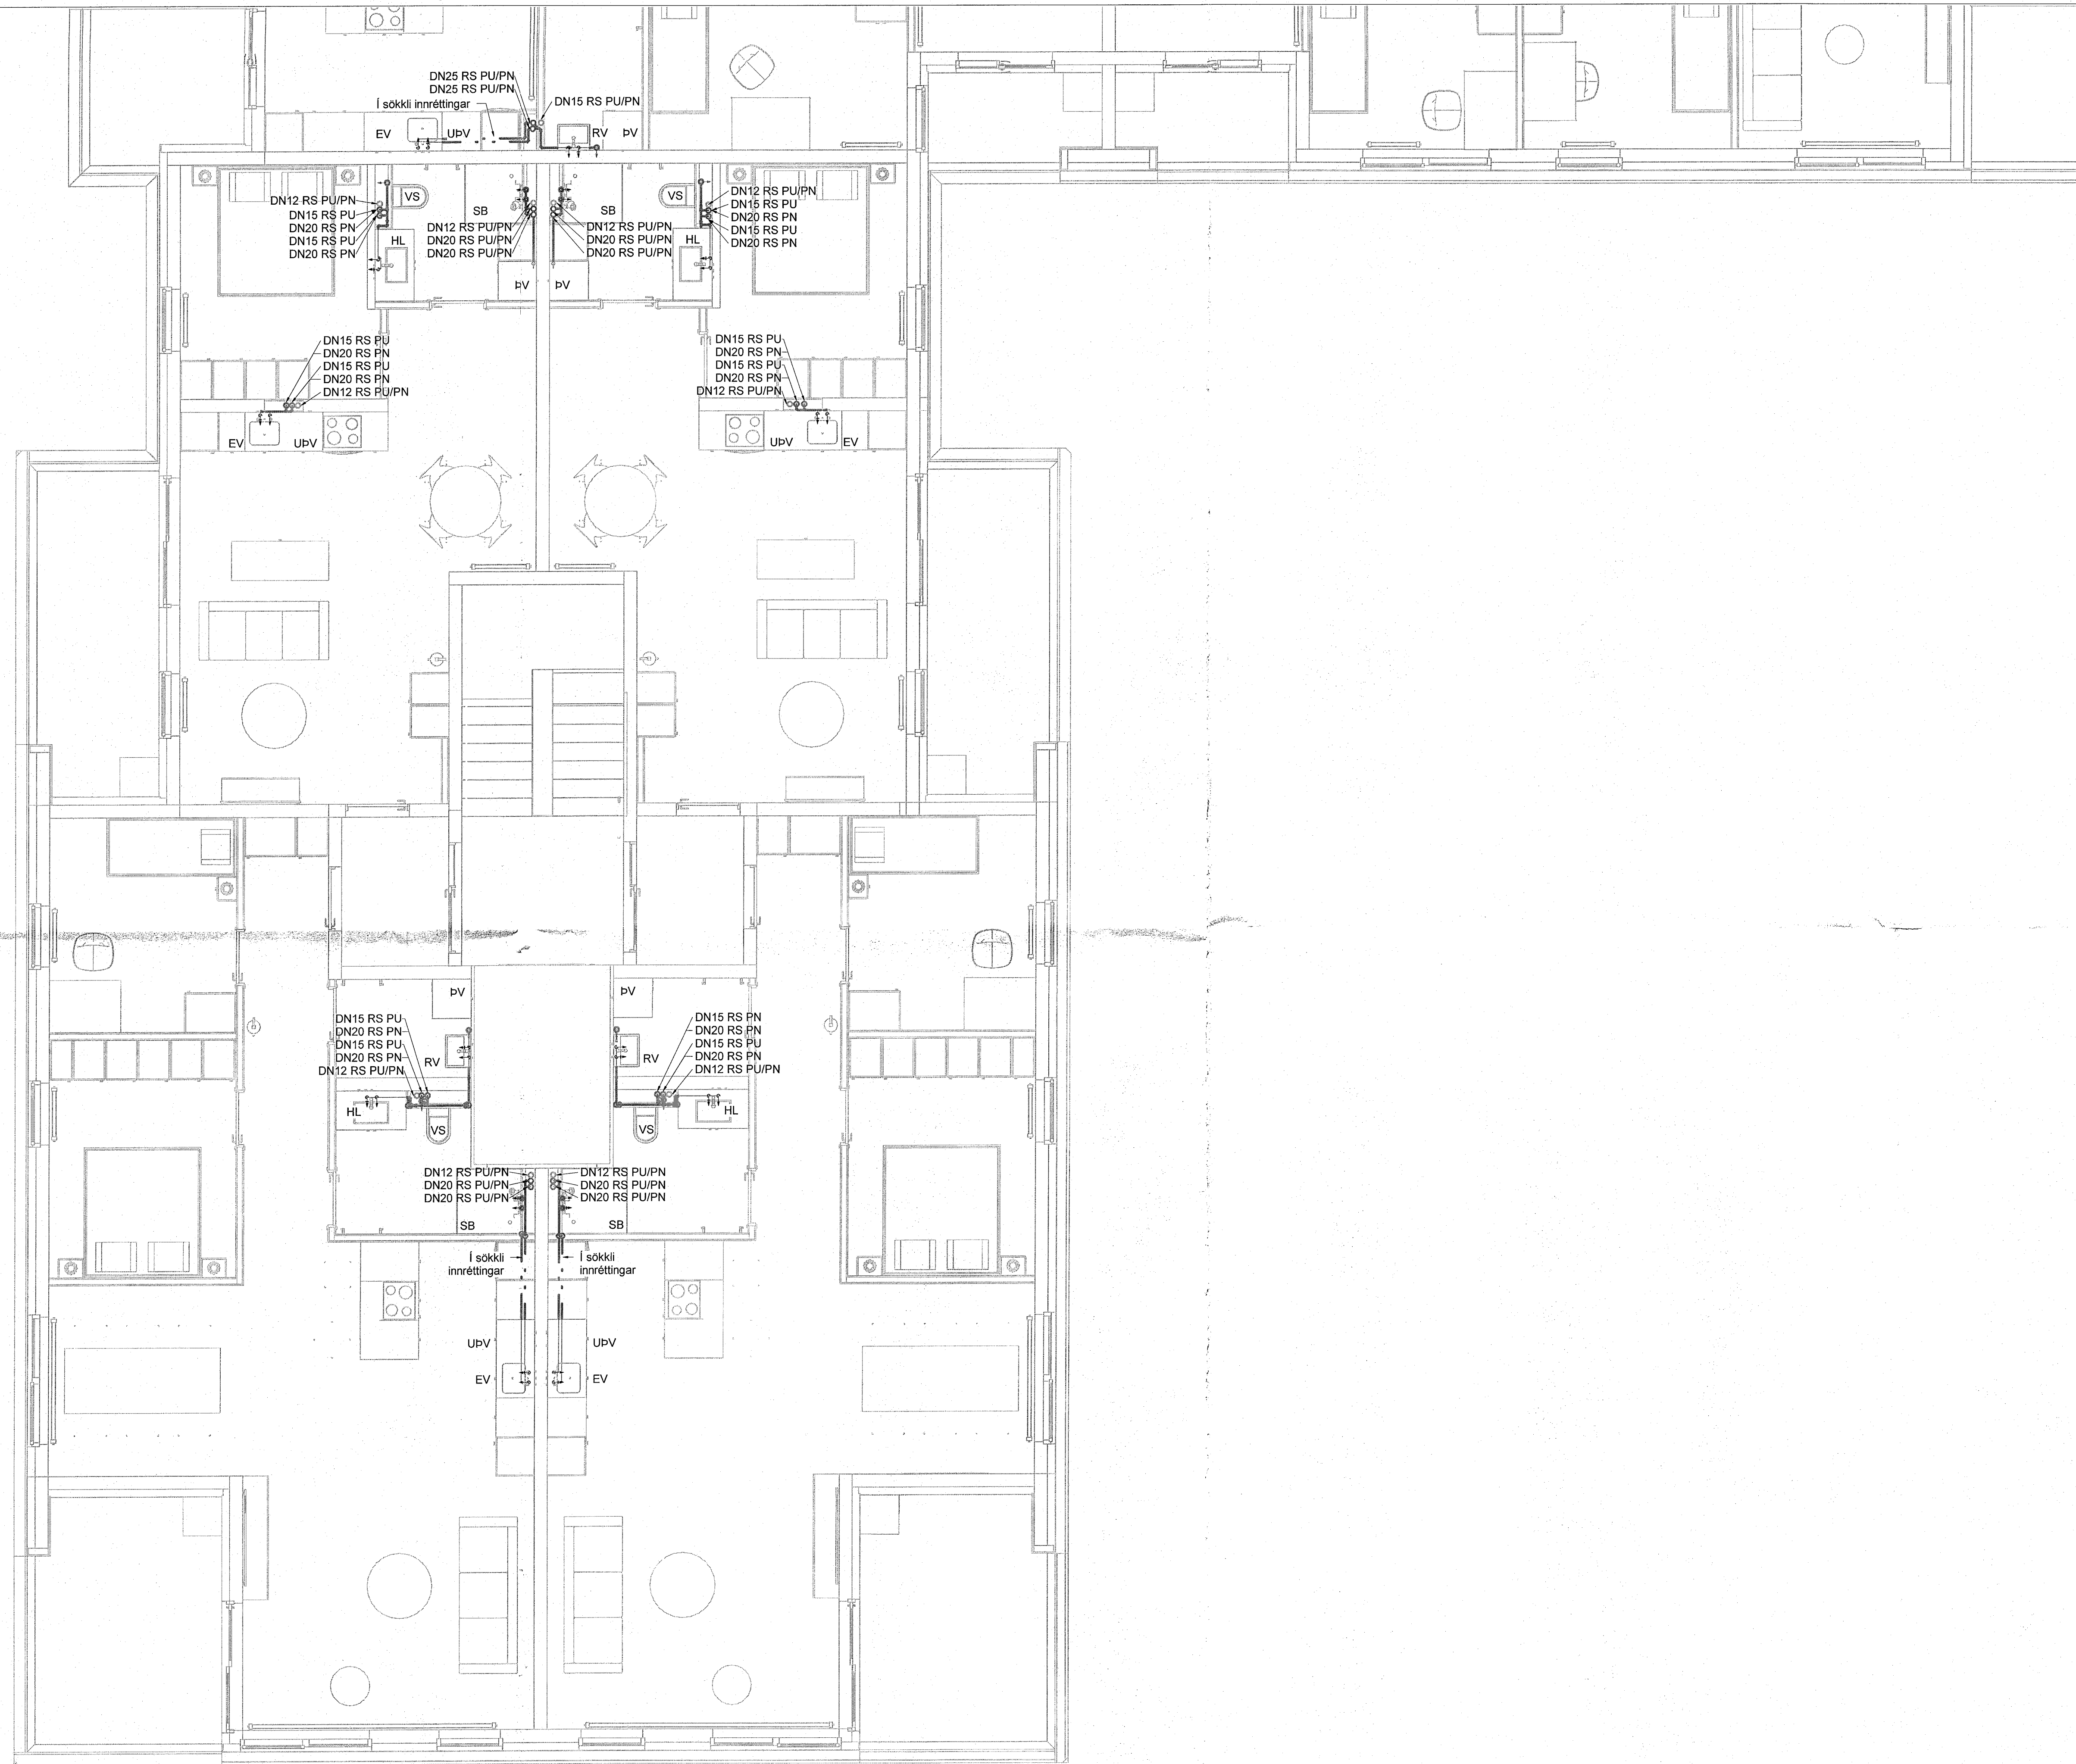

Staðlaðar neysluvatnstengingar
(Nema annað sé tekið fram)


- Eldhúsvaskur DN15 AP
- Ræstivaskur DN15 AP
- Handlaug DN12 AP
- Sturta DN15 AP
- Sælerni DN12 AP
- Þvottavél DN12 AP
- Uppþvottavél DN12 AP

Neysluvatnslagnir í eldhúsi eru í sökkli innréttingar nema að annað sé tekið fram

- — — — — Neysluvatn heitt
- — — — — Neysluvatn kalt
- — — — — Neysluvatn hringrás heitt
- — — — — Neysluvatn bakrás kalt

Ómerktur hringur táknar að lagn færirst upp eða niður innan hæðar.
Hringur merktur PU, PN eða PUI/PN táknar að lagn færirst upp eða niður á milli hæða.

T.K - Áætlaður topp kóti
B.K - Botnkóti

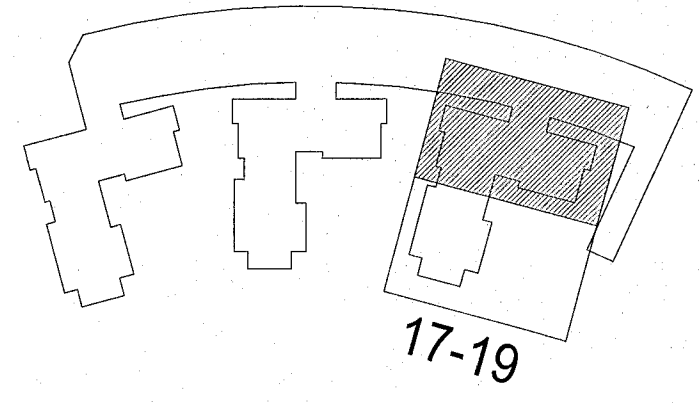


Hringhamar 17-19
221 Hafnarfjörður

Lagnir og loftræsikerfi
Neysluvatnskerfi
Grunnmynd 3.hæð

TEKNIÐMÉR	BLAÐSTYRÐ	HANNAÐ	ANT
9354-001	A1	TEKNAÐ	KMH
03_2_33_62		YFRFARÐ	ÖIB
DAGS.	MELKVARÐI	ÚTGÁFA	
17.03.2023	1 : 50	A	

Útg.	Dags.	Skýring	Br. af:	Yfirf.
A	17.03.2023	Verkeigning		

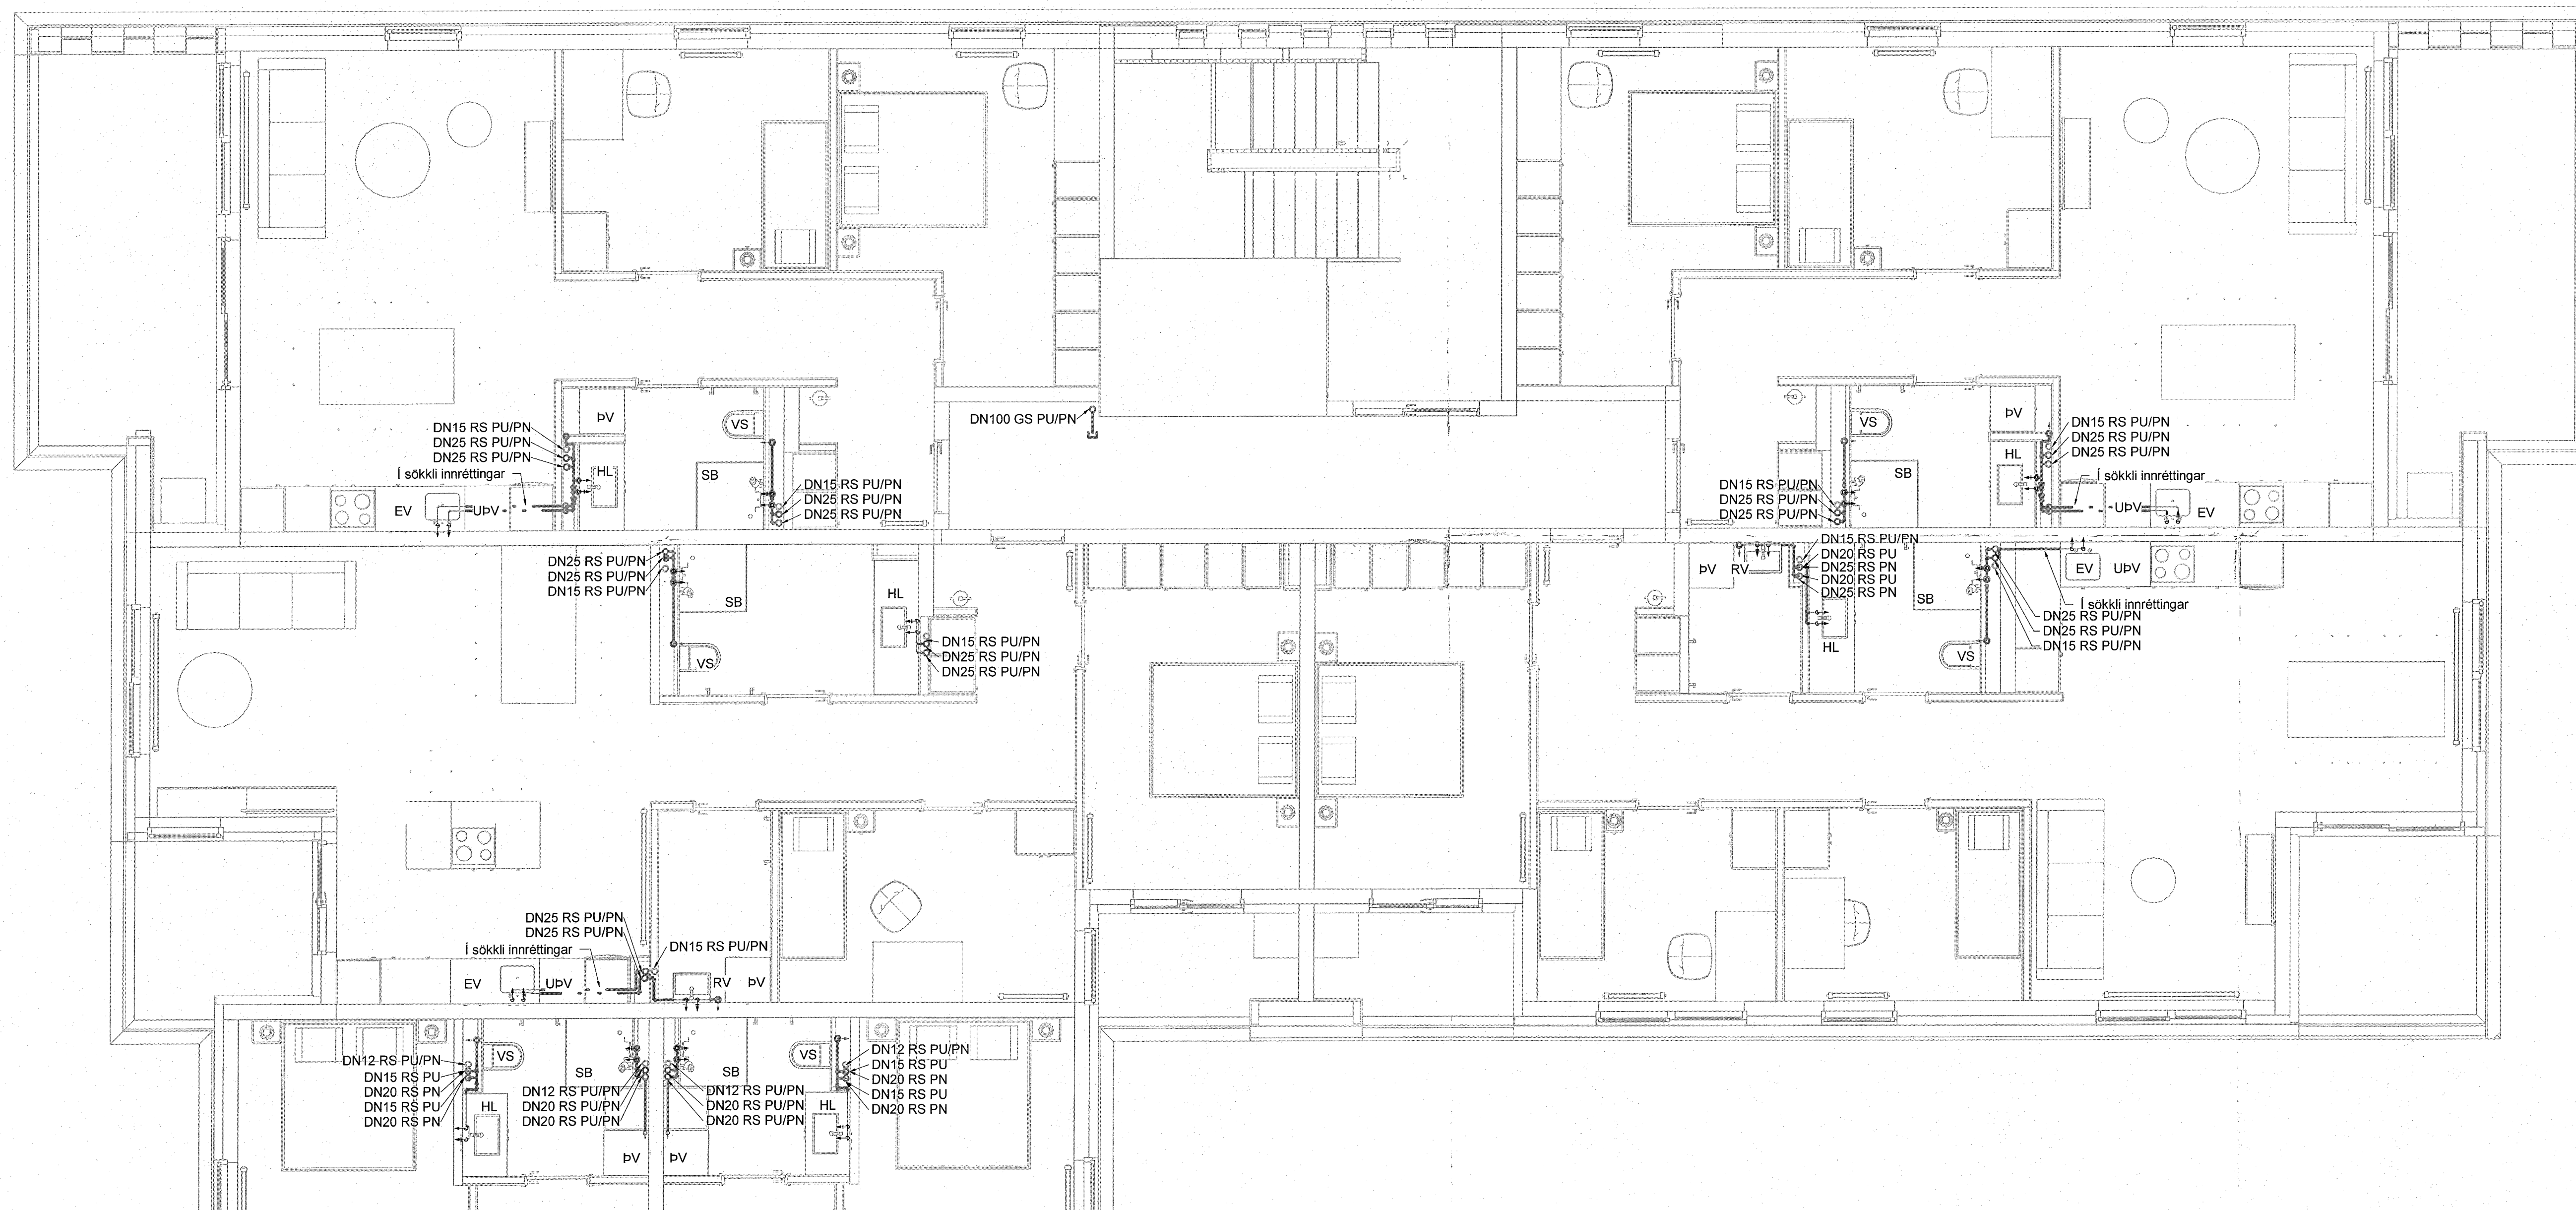

Staðlaðar neysluvatnstengingar
(Nema annað sé tekið fram)


- Eldhúsvaskur DN15 AP
- Ræstivaskur DN15 AP
- Handlaug DN12 AP
- Sturta DN15 AP
- Salerni DN12 AP
- Þvottavél DN12 AP
- Uppþvottavél DN12 AP

Neysluvatnsgagnir í eldhúsi eru í sökkli innréttingar nema að annað sé tekið fram

- - - - - Neysluvatn heitt
- - - - - Neysluvatn kalt
- - - - - Neysluvatn hringrás heitt
- - - - - Neysluvatn bakrás kalt

Ómerktur hringur táknar að lofn færast upp eða niður innan hæðar.
Hringur merktur PU, PN eða PU/PN táknar að lofn færast upp eða niður á milli hæða.

T.K - Áætlaður topp koti
B.K - Botnkoti

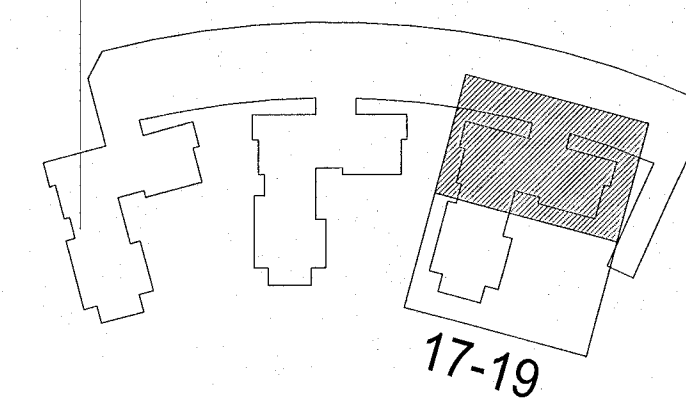



Ringhamar 17-19
221 Hafnarfjörður

Lagnir og loftræsikerfi
Neysluvatnskerfi
Grunnmynd 3.hæð

TEKNIÐUMÉR	BLADSTJÆRD	HANNAÐ:	ANT
9354-001	A1	TEKNAÐ:	KMH
03_2_33_61		YRFRAR:	ÖIB
DAGS	MÆLIKVARÐI	ÚTGAFA	
17.03.2023	1 : 50	A	

Útgáfunúmer og dagsetning aðskiptadrita: Frumútgáfa 12.04.2022
Höfundur: Rúnar H. Steinsen - KL 031149-4445
Hönnuðastjóri: Haraldur Ingvarsson kt. 030956-3389

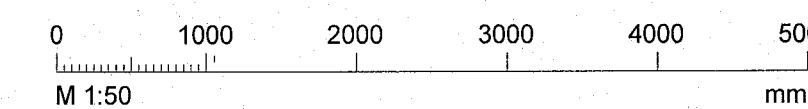

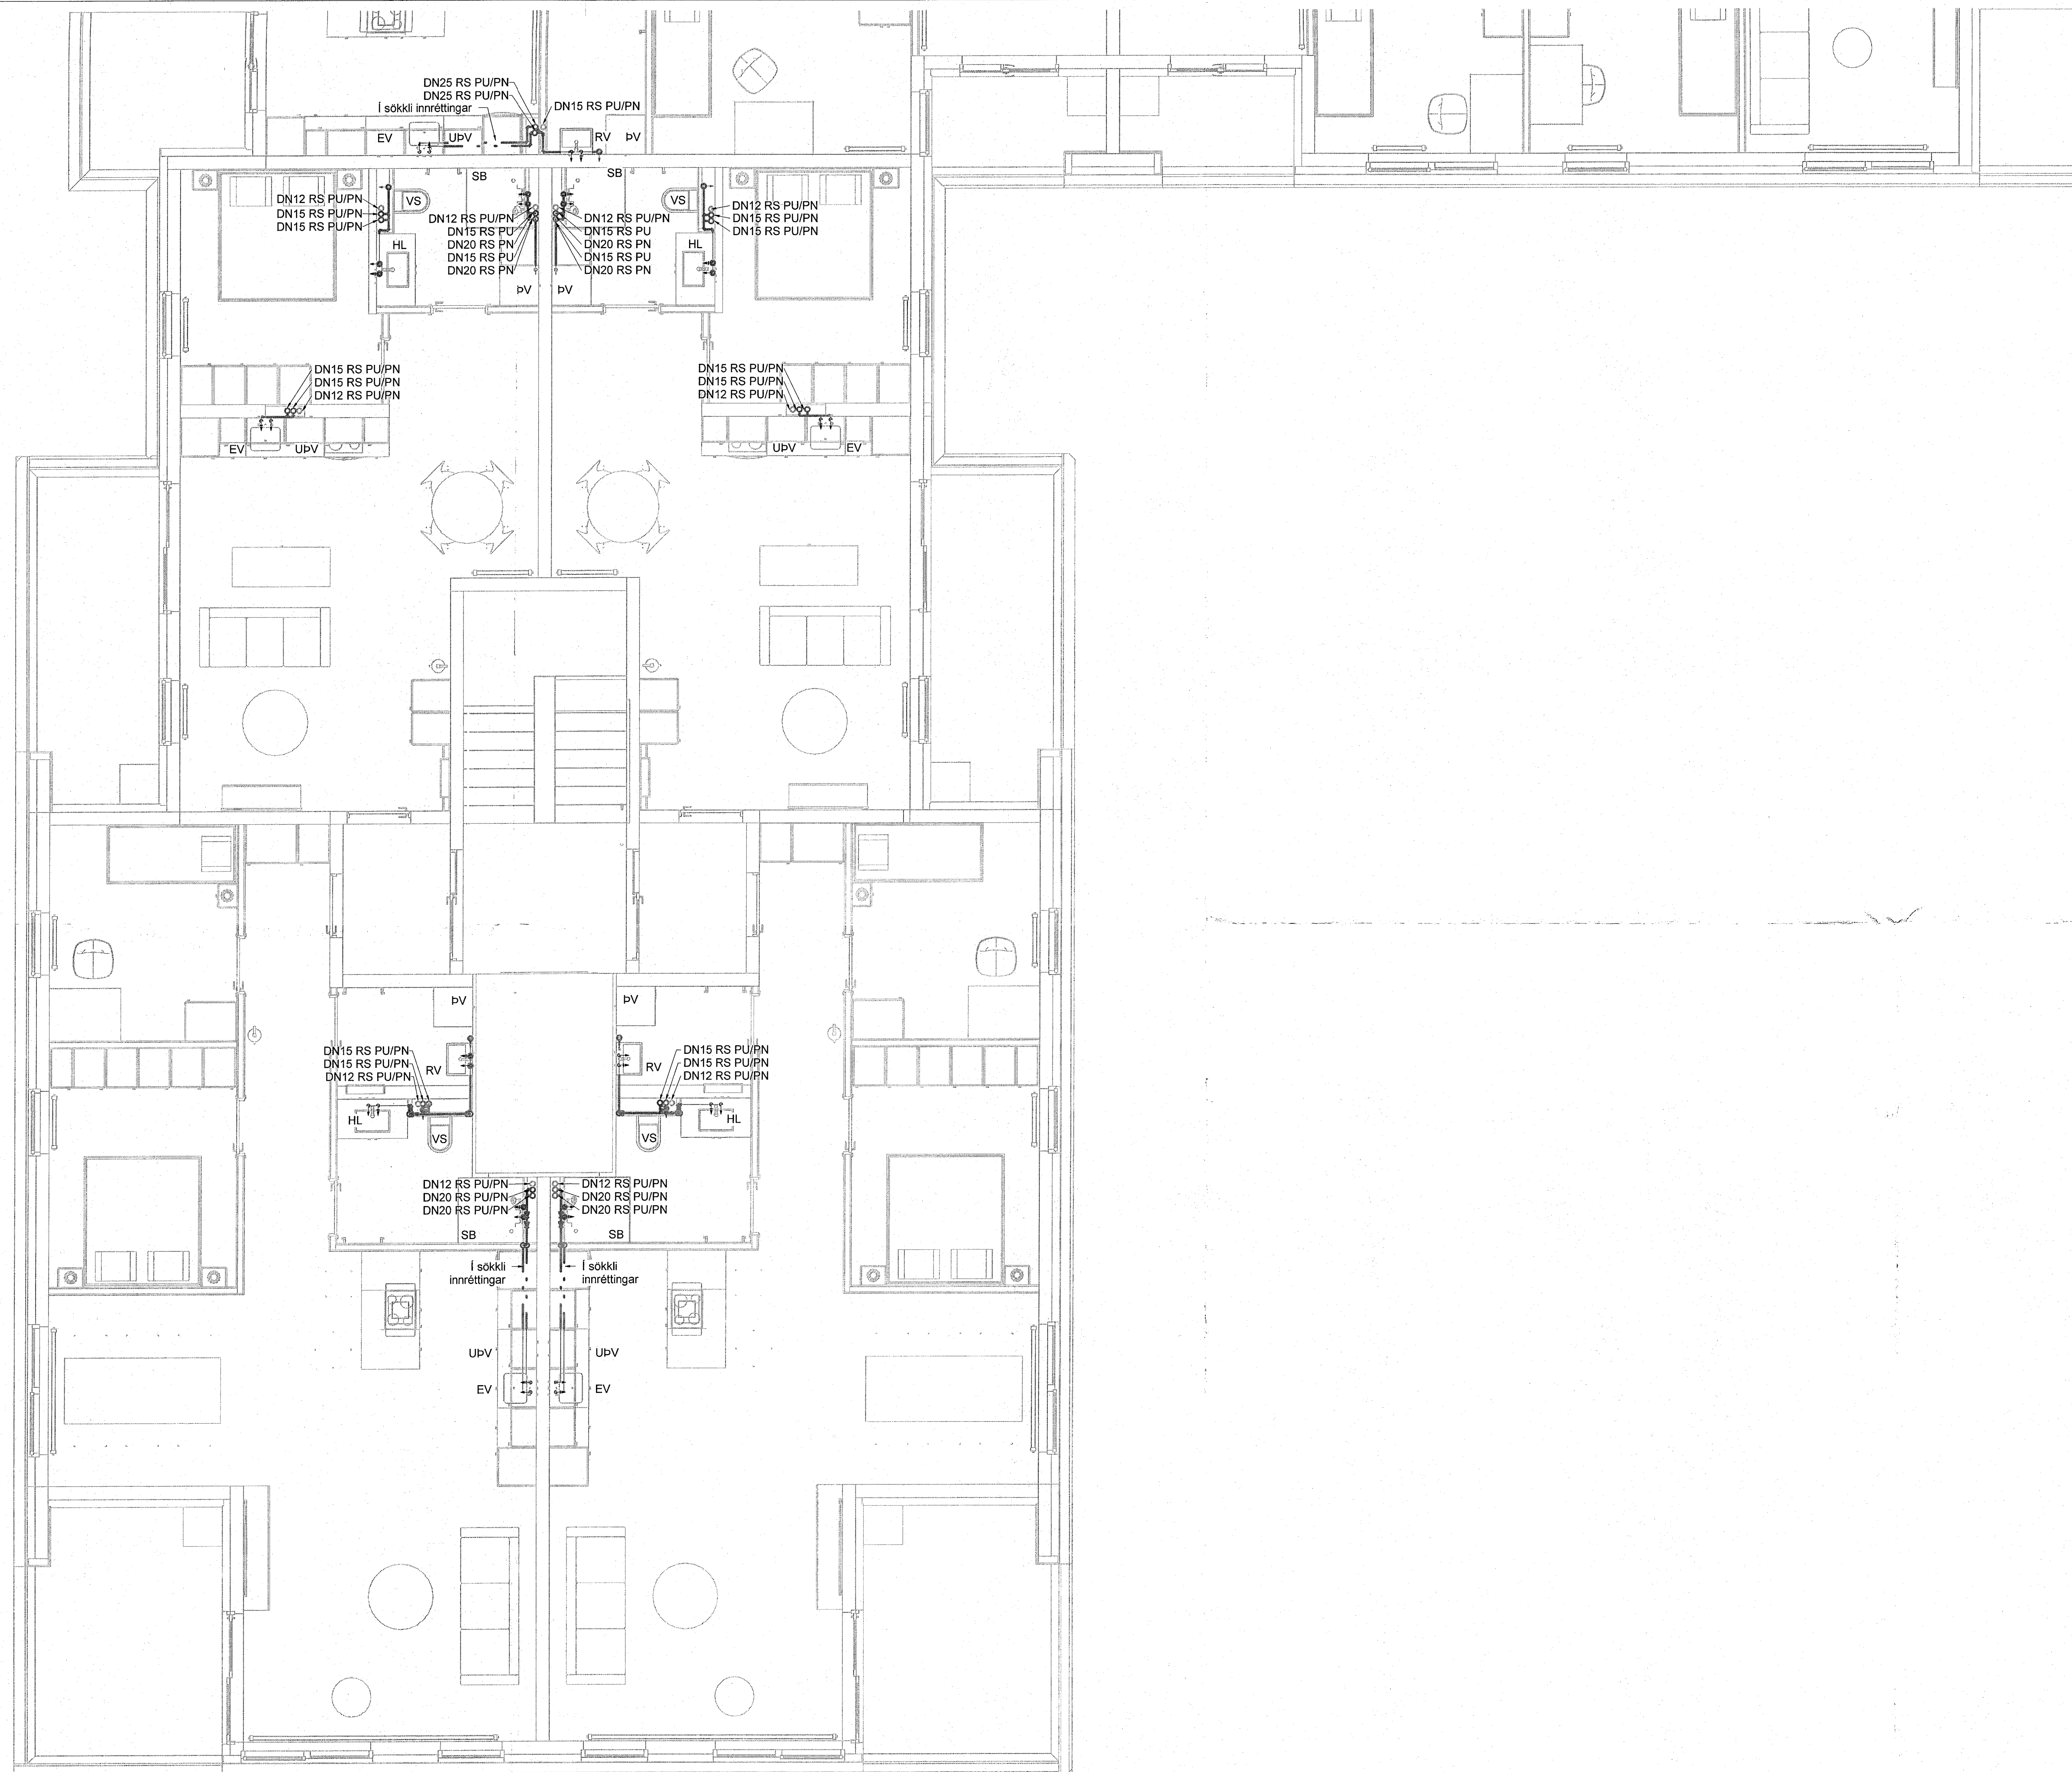

Staðlaðar neysluvatnstengingar
(Nema annað sé tekið fram)


- Eldhúsvaskur DN15 AP
- Ræstivaskur DN15 AP
- Handlaug DN12 AP
- Sturta DN15 AP
- Salerni DN12 AP
- Þvottavél DN12 AP
- Uppþvottavél DN12 AP

Neysluvatnslagnir í eldhúsi eru í sökkli innréttingar nema að annað sé tekið fram

- — — — — Neysluvatn heitt
- — — — — Neysluvatn kalt
- — — — — Neysluvatn hringrás heitt
- — — — — Neysluvatn bakrás kalt

Ómerktur hringur táknar að lagn færast upp eða niður innan hæðar.
Hringur merktur PU, PN eða PU/PN táknar að lagn færast upp eða niður á milli hæða.

T.K - Áætlaður topp kóti
B.K - Botnkóti

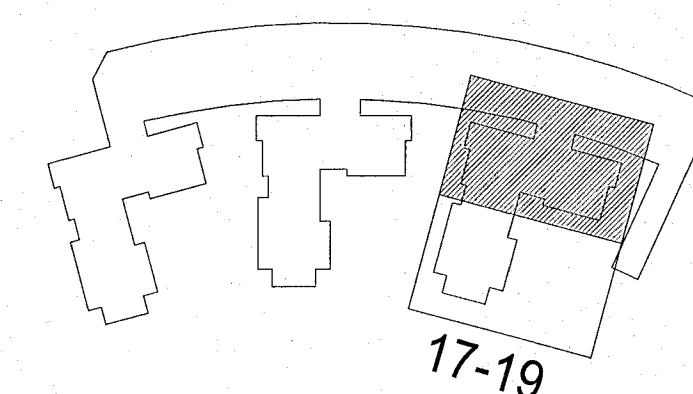



Hringhamar 17-19
221 Hafnarfjörður

Lagnir og loftræsikerfi
Neysluvatnskerfi
Grunnmynd 4.hæð

TEKNIÐUMÉR	BLAÐSTJÓRD	HANNAÐ	ANT
9354-001	A1	TEKNAÐ	KMH
04_2_33_62		YFIRFARÐ	ÖIB
DAGS	MELKVARÐI	ÚTGÁFA	
17.03.2023	1 : 50	A	

Útlínunúmer og dagskráning aðaluppdráttar: Frumútgáfa 12.04.2022
Höfundur: Rúnar H. Steinsen - kl. 031149-4445
Hönnunartími: Haraldur Ingvarsson kt. 030556-338

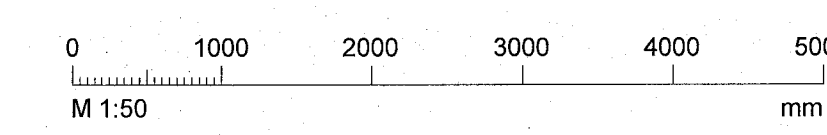

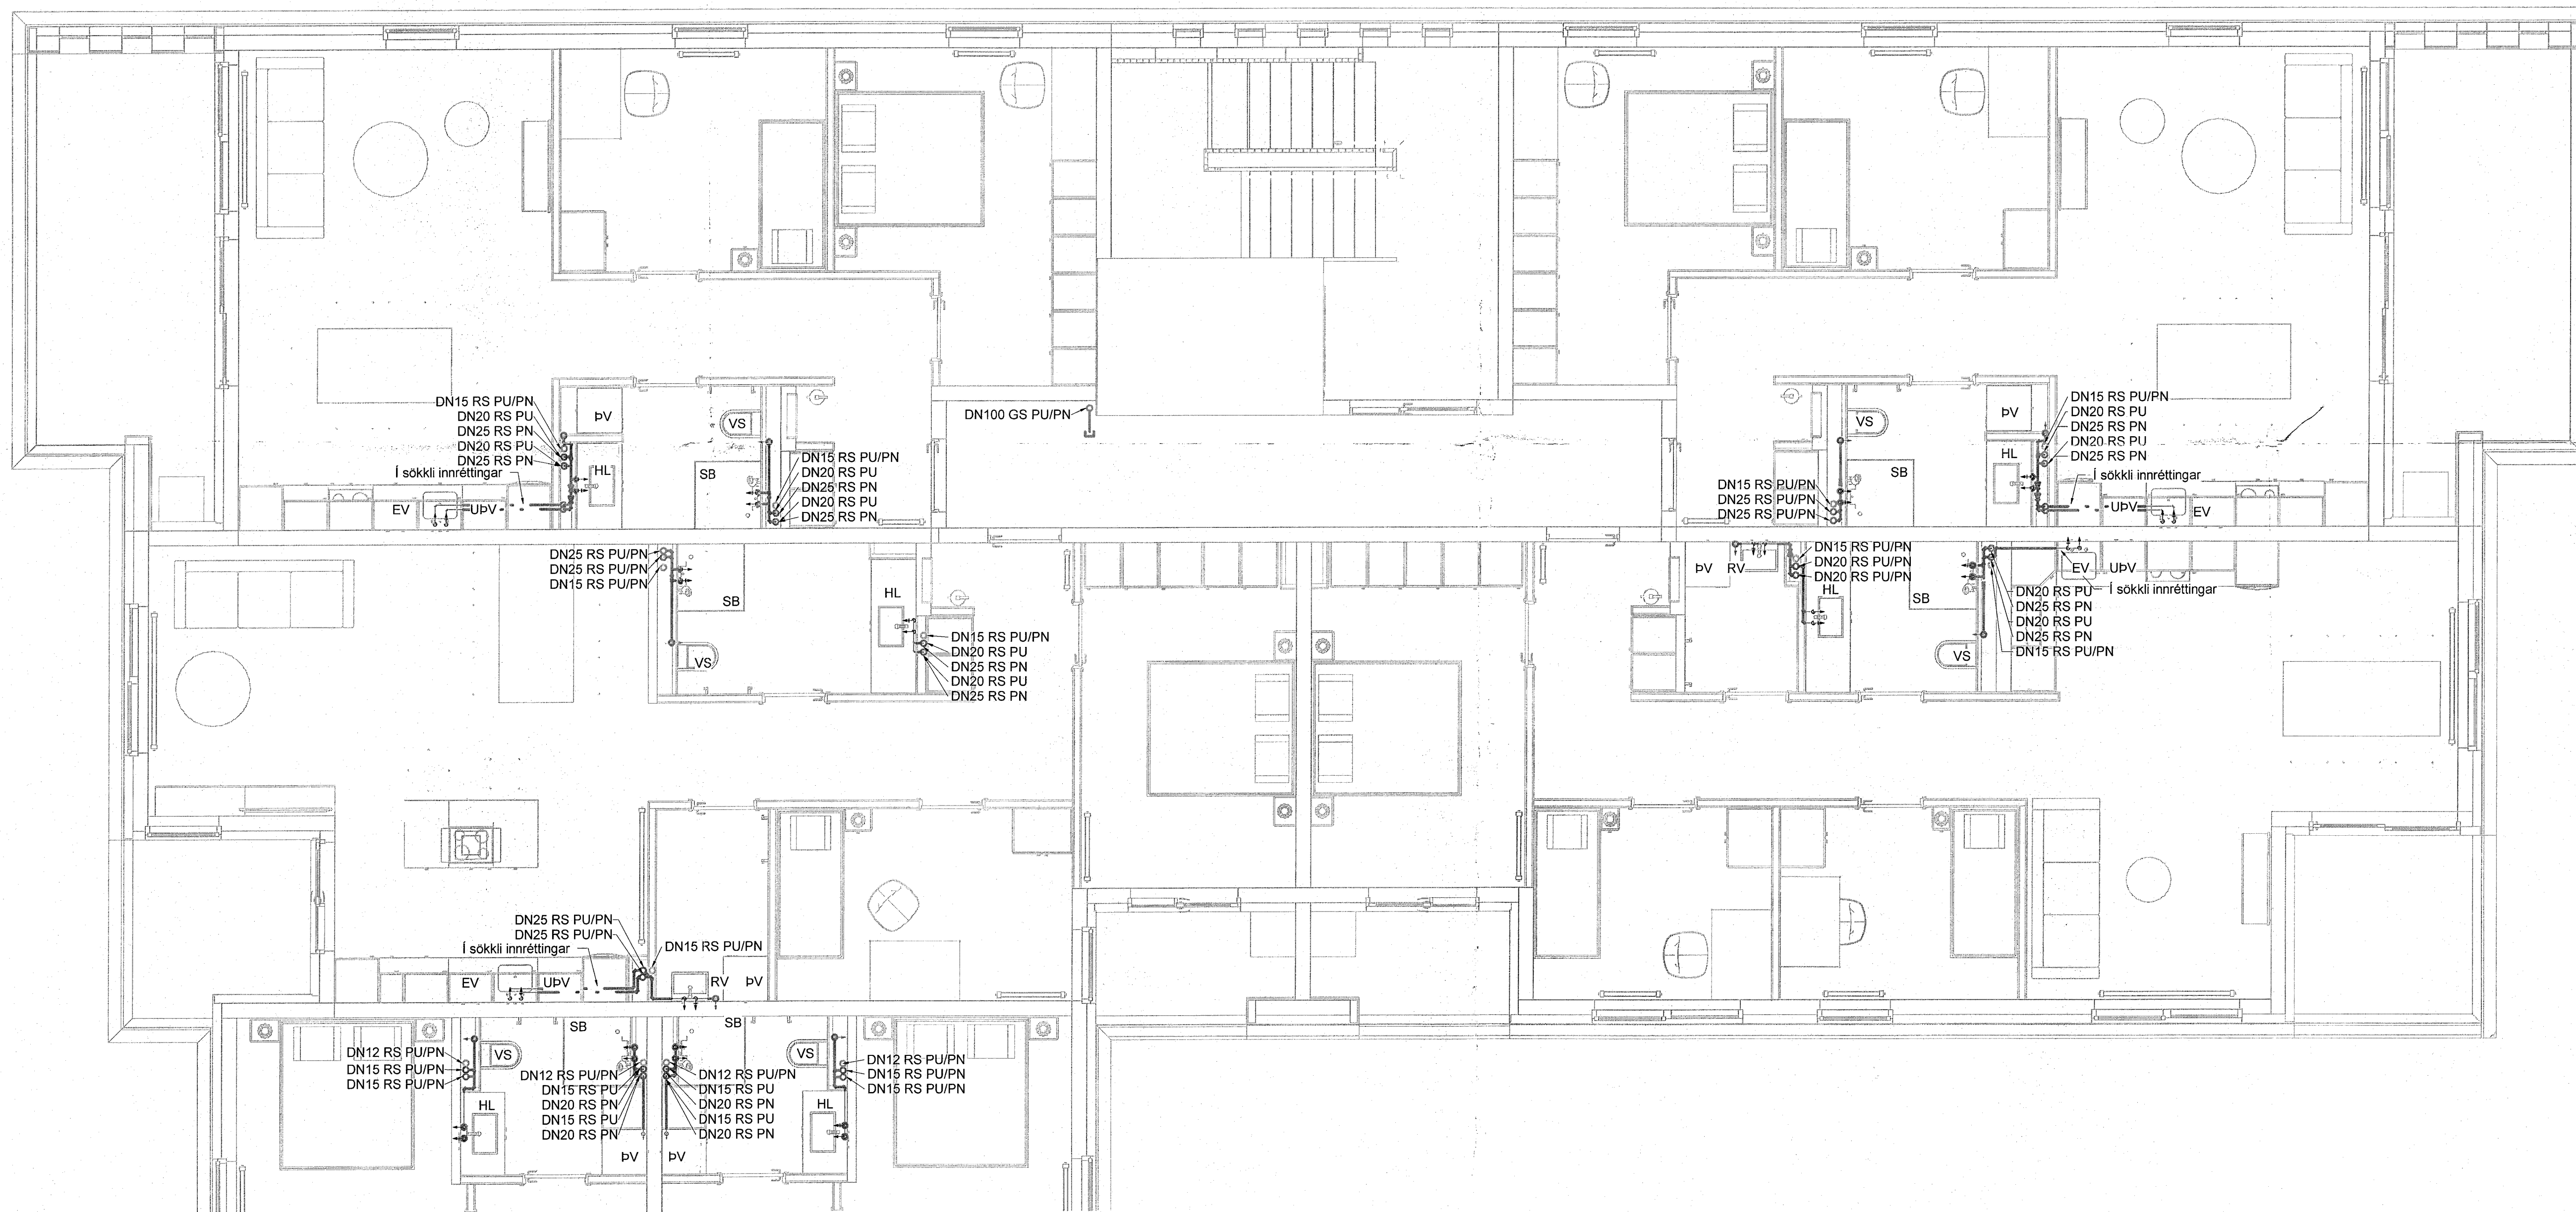

Staðlaðar neysluvatnstengingar
(Nema annað sé tekið fram)


- Eldhúsvaskur DN15 AP
- Ræstivaskur DN15 AP
- Handlaug DN12 AP
- Sturta DN15 AP
- Sæleri DN12 AP
- Þvottavél DN12 AP
- Uppþvottavél DN12 AP

Neysluvatnslagnir í eldhúsi eru í sökkli innréttingar nema að annað sé tekið fram

- — — — — Neysluvatn heitt
- — — — — Neysluvatn kalt
- - - - - Neysluvatn hringrás heitt
- — — — — Neysluvatn bakrás kalt

Ómerktur hringur táknar að lagn færirst upp eða niður innan hæðar.
Hringur merktur PU, PN eða PU/PN táknar að lagn færirst upp eða niður á milli hæða.

T.K - Áætlaður topp kóti
B.K - Botnkóti

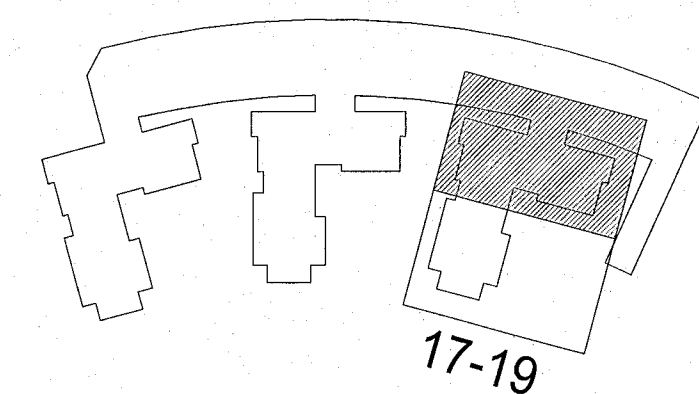


Hringhamar 17-19
221 Hafnarfjörður


Lagnir og loftræsikerfi
Neysluvatnskerfi
Grunnmynd 4.hæð

TEKNIÐUMÉR	BLASSTÆRÐ	HANNAÐ:	ANT
9354-001	A1	TEKNAÐ:	KMH
04_2_33_61		YFIRFARAÐ:	ÓIB
DAGS	MÆLIKVARÐI	ÓTGÁFA	
17.03.2023	1 : 50	A	

Útgáfunúmer og dagsetning aðaláspáddatár: Frumútgáfa 12.04.2022
Höfundur: Rúnar H. Steinsson - kt. 031149-4449
Höfundarstjóri: Haraldur Ingvarsson kt. 030959-3389

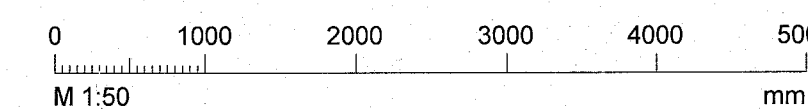

Útg.	Dags.	Skýring	Br.af:	Yfirf.
A	17.03.2023	Verkefning		

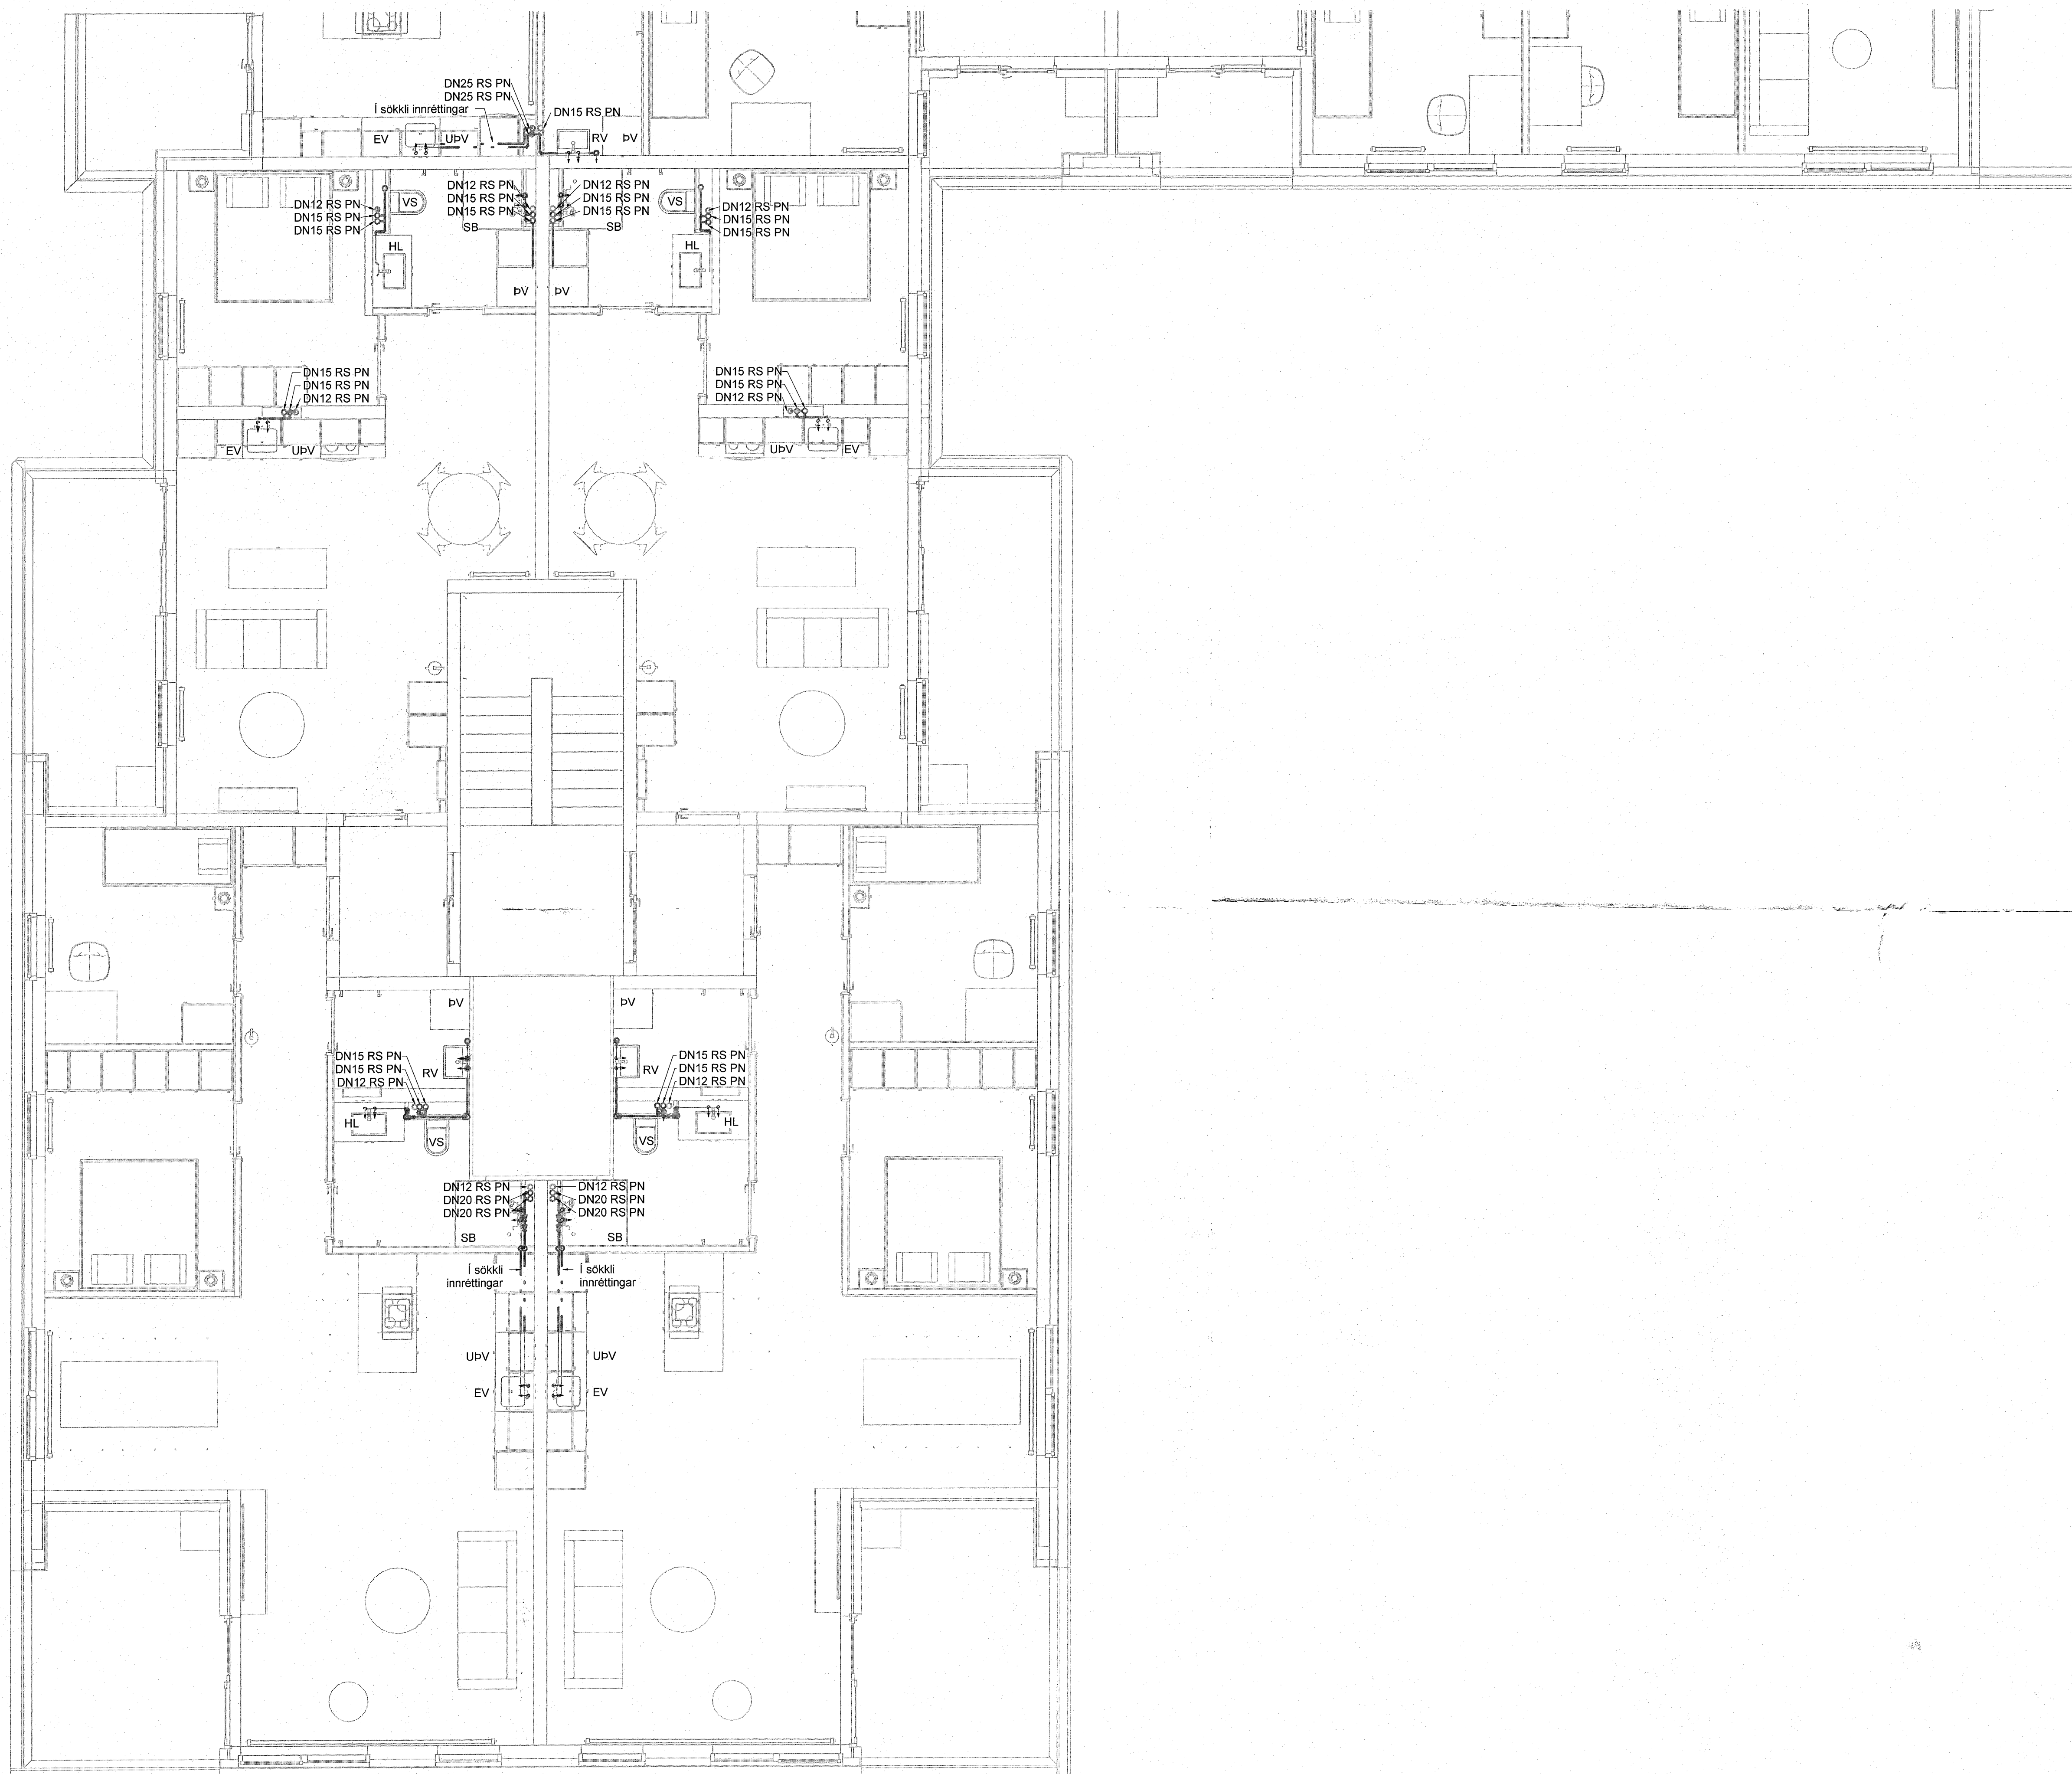

Staðlaðar neysluvatnstengingar
(Nema annað sé tekið fram)


- Eldhúsvaskur DN15 AP
- Ræstivaskur DN15 AP
- Handlaug DN12 AP
- Sturta DN15 AP
- Salerni DN12 AP
- Þvottavél DN12 AP
- Úppþvottavél DN12 AP

Neysluvatnslagnir í eldhúsi eru í sökkli innréttingar nema að annað sé tekið fram

- — — — — Neysluvatn heitt
- — — — — Neysluvatn kalt
- — — — — Neysluvatn hringrás heitt
- — — — — Neysluvatn bakrás kalt

Ómerktur hringur tákna að lagn færast upp eða niður innan hæðar.
Hringur merktur PU, PN eða PU/PN tákna að lagn færast upp eða niður á milli hæða.

T.K - Áætlaður topp kóti
B.K - Botnkóti

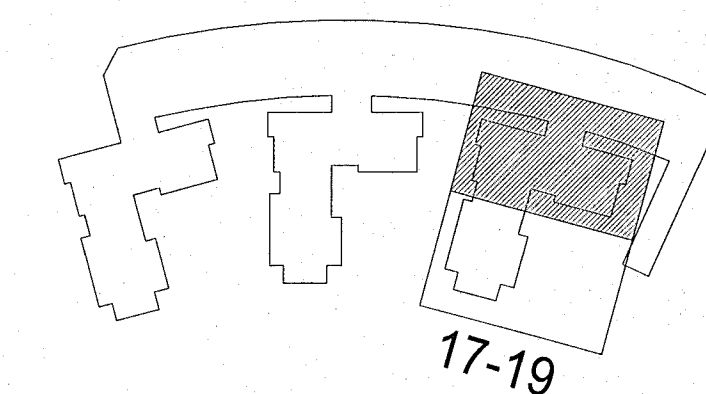



Hringhamar 17-19
221 Hafnarfjörður

Lagnir og loftræsikerfi
Neysluvatnskerfi
Grunnmynd 5. hæð

TEIKNUMÉR	BLAÐSTÆRD	HANNAÐ	ANT
9354-001	A1	TEIKNAD:	KMH
05_2_33_62		YFIRFARÐ:	ÖIB
DAGS	MÆLKVARÐI	ÚTGÁFA	
17.03.2023	1 : 50	A	

Útgáfunúmer og dagsetning aðalþapóttar: Frumútgáfa 12.04.2022
Höfundur: Rúnar H. Steinsen - kl. 031149-4449
Hönnunarspöri: Haraldur Ingvarsson kt. 030956-3389

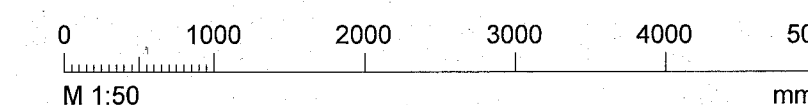

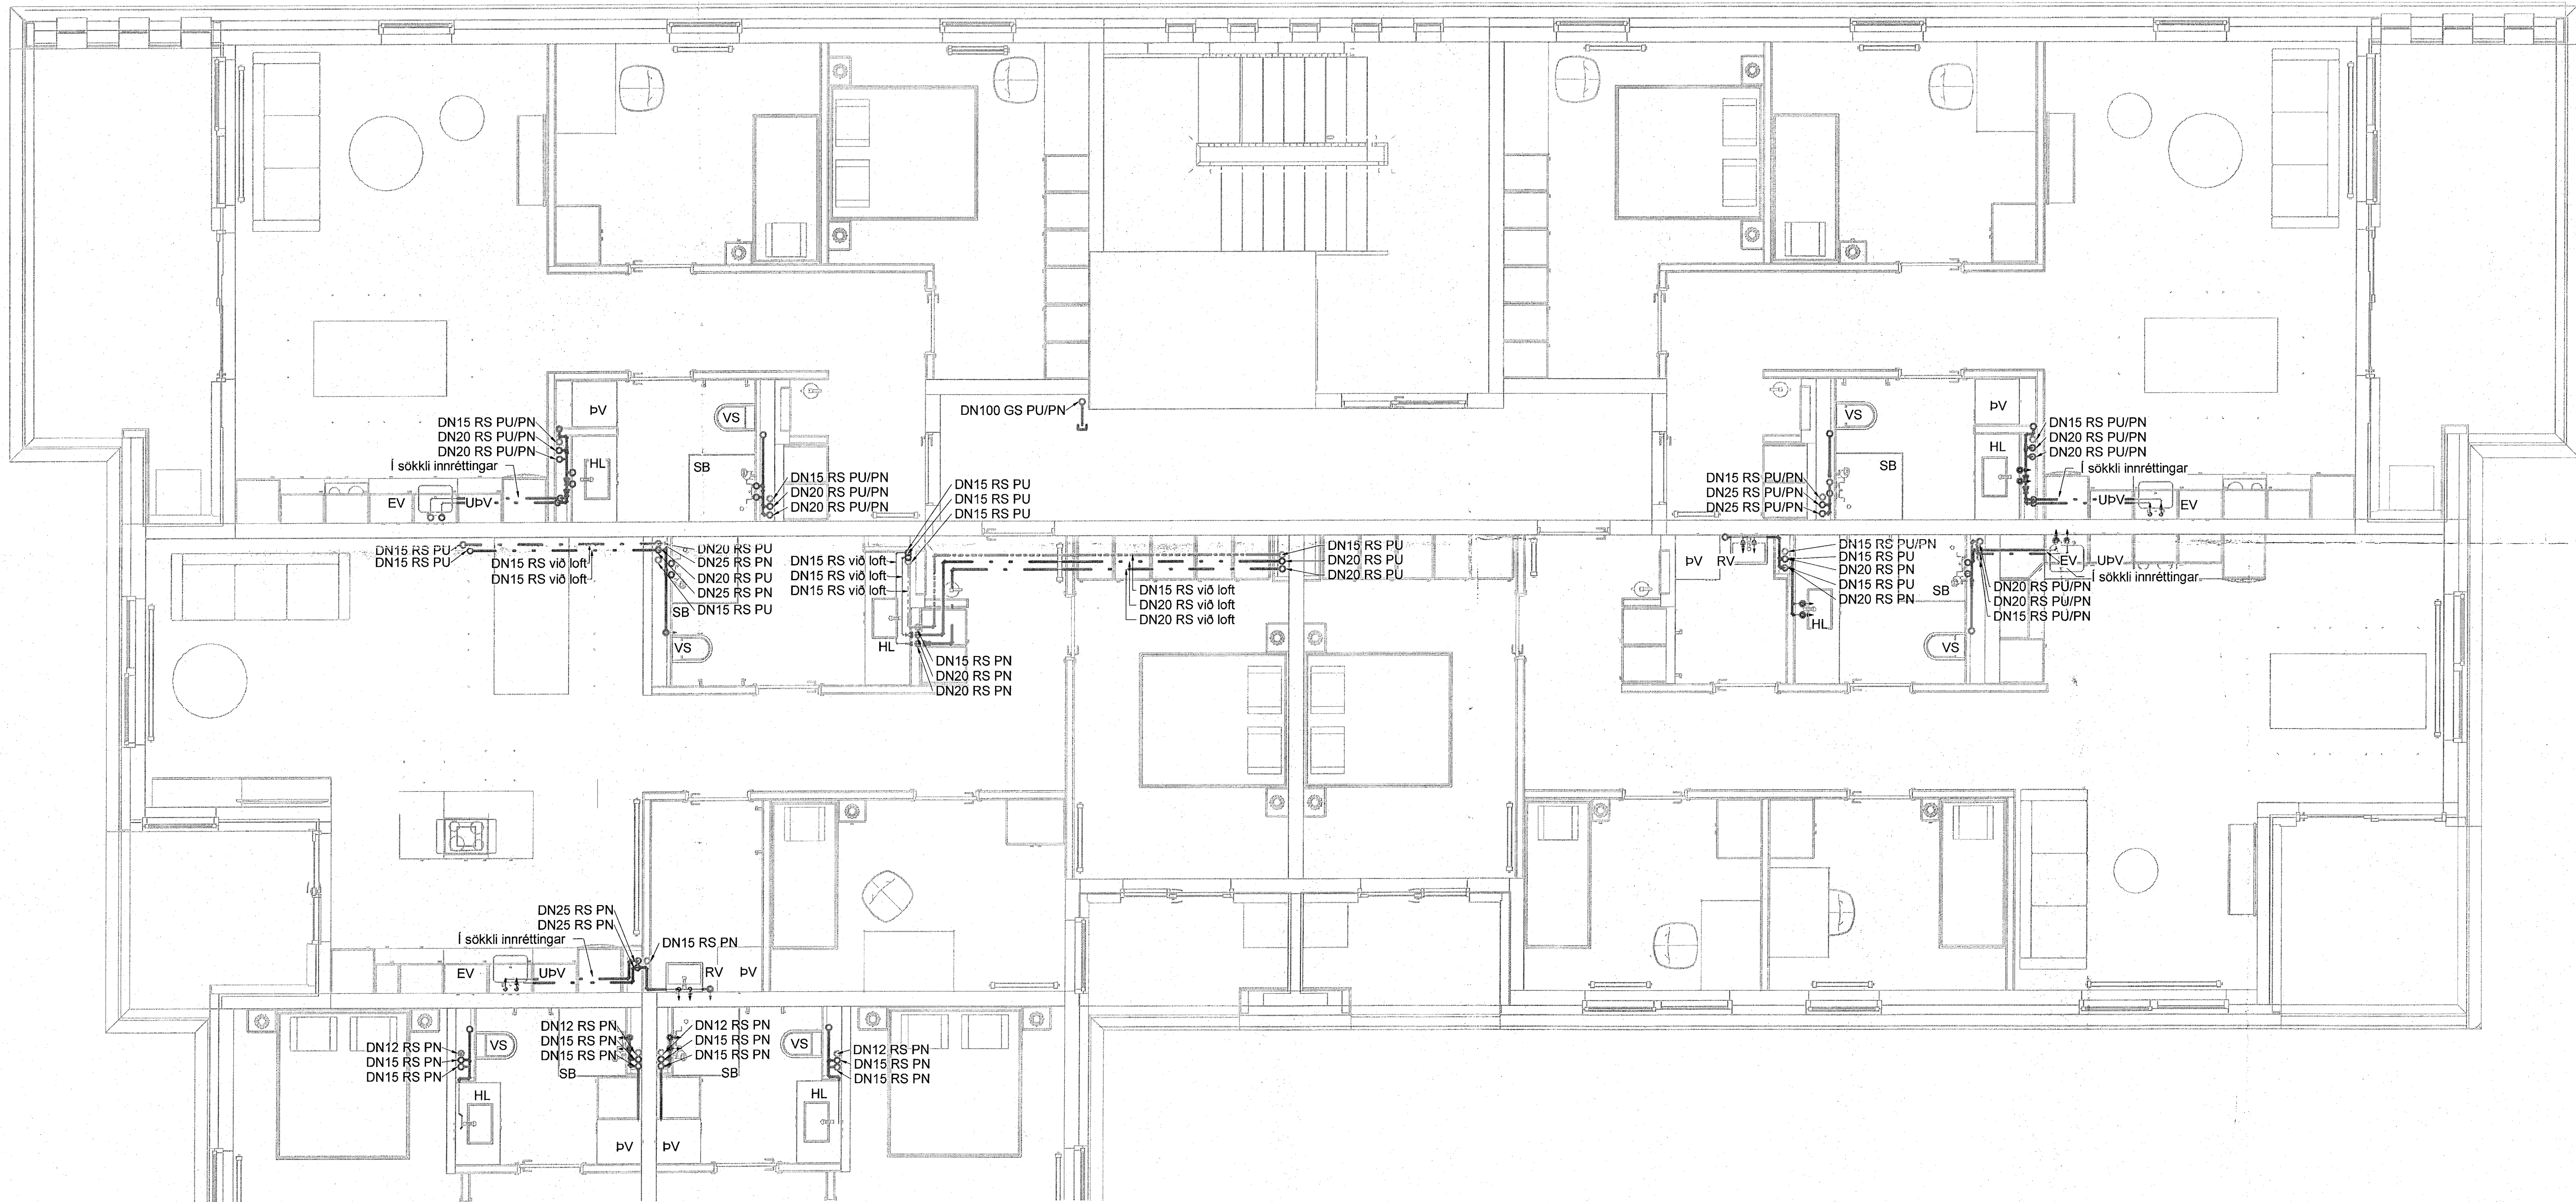

Staðlaðar neysluvatnstengingar
(Nema annað sé tekið fram)


- Eldhúsvaskur DN15 AP
- Ræstivaskur DN15 AP
- Handlaug DN12 AP
- Sturta DN15 AP
- Salerni DN12 AP
- Þvottavél DN12 AP
- Uppþvottavél DN12 AP

Neysluvatnslagnir í eldhúsi eru í sökkli innréttingar nema að annað sé tekið fram

- Neysluvatn heitt
- Neysluvatn kalt
- Neysluvatn hringrás heitt
- Neysluvatn bakrás kalt

Ómerktur hringur táknar að lögn færist upp eða niður innan hæðar.
Hringur merktur PU, PN eða PU/PN táknar að lögn færist upp eða niður á milli hæða.


T.K - Aætlaður topp kóti
B.K - Botnkóti

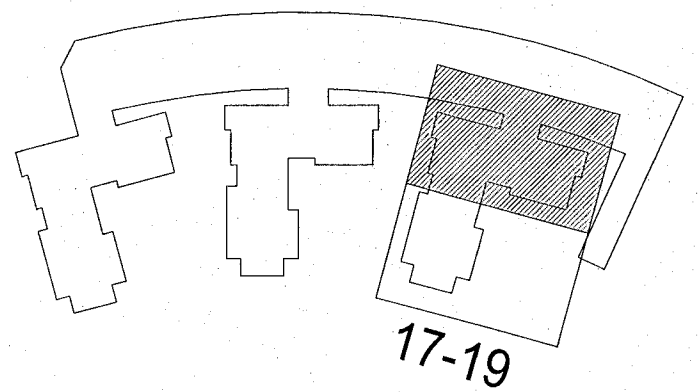


Ringhamar 17-19
221 Hafnarfjörður

Lagnir og loftræsikerfi
Neysluvatnskerfi
Grunnmynd 5. hæð

TEKNIÐMÉR	BLAÐSTJÓRN	HANNAÐ	ANT
9354-001	A1	TEKNAÐ	KMH
05_2_33_61		YFIRFARAÐ	ÖIB
DAGS	MÆLIKVARÐI	ÚTGÁFA	
17.03.2023	1 : 50	A	

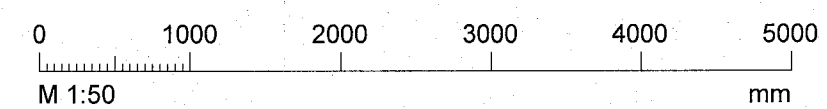

Útg.	Dags.	Skýring	Br.af.	Yfirf.
A	17.03.2023	Verkefning		

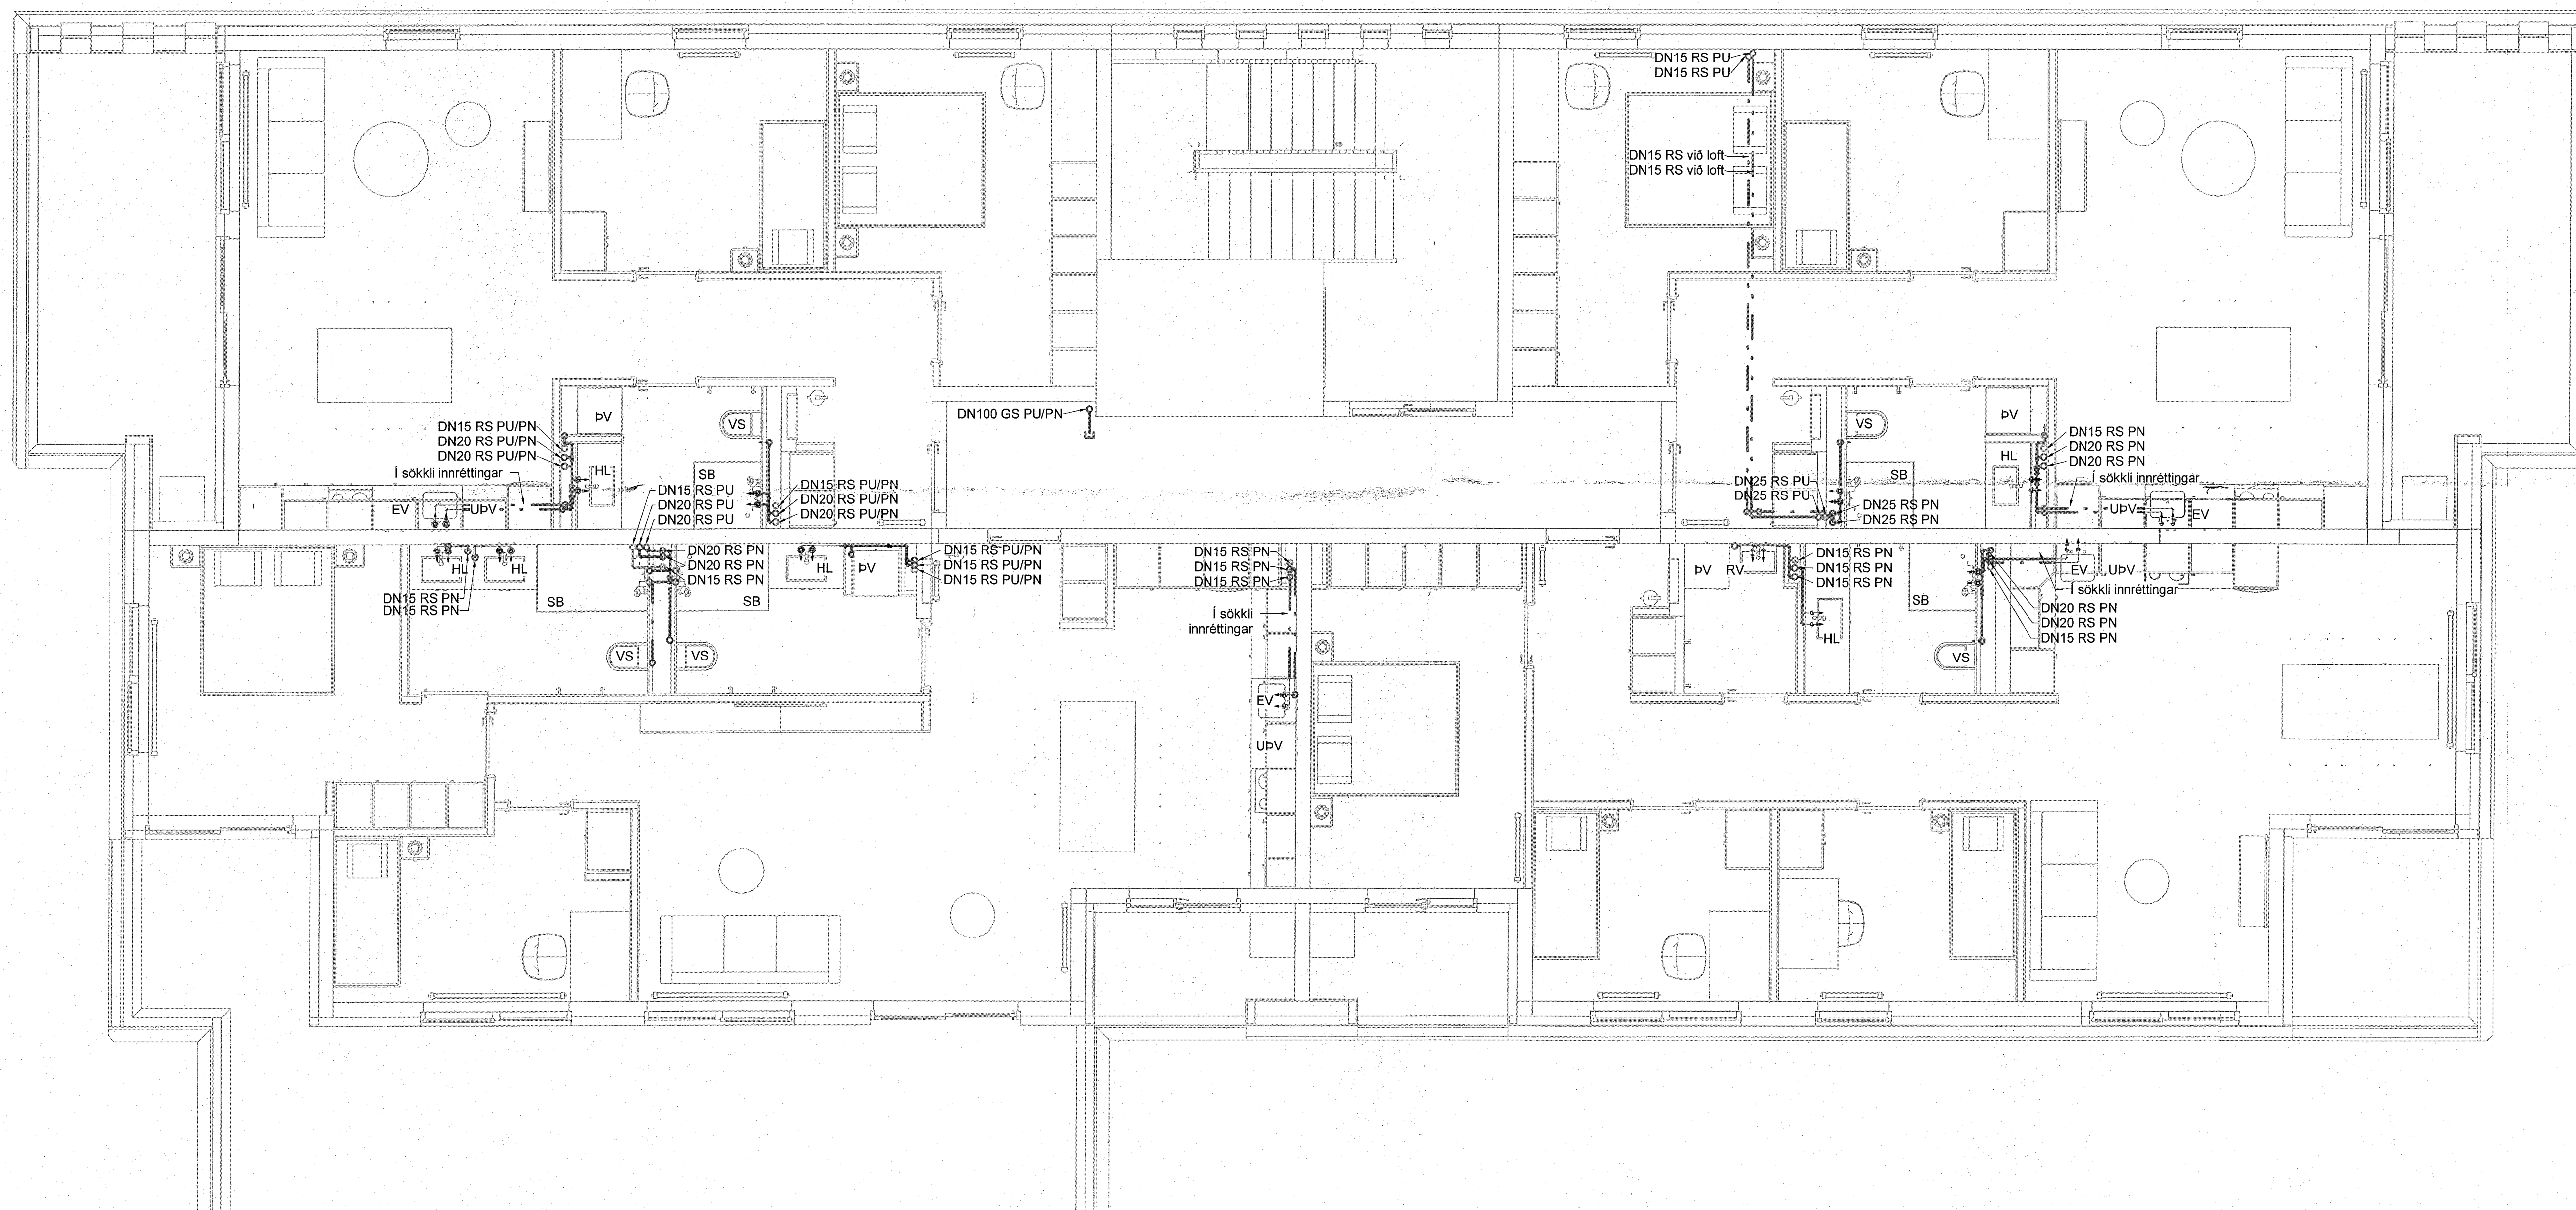

Staðlaðar neysluvatnstengingar
(Nema annað sé tekið fram)


- Eldhúsvaskur DN15 AP
- Ræstivaskur DN15 AP
- Handlaug DN12 AP
- Sturta DN15 AP
- Salerni DN12 AP
- Þvottavél DN12 AP
- Uppþvottavél DN12 AP

Neysluvatnslagnir í eldhúsi eru í sökkli innréttingar nema að annað sé tekið fram

- — — — — Neysluvatn heitt
- — — — — Neysluvatn kalt
- — — — — Neysluvatn hringrás heitt
- — — — — Neysluvatn bakrás kalt

Ómerktur hringur táknar að lagn færirst upp eða niður innan hæðar.
Hringur merktur PU, PN eða PU/PN táknar að lagn færirst upp eða niður á milli hæða.

T.K. - Ástaðar topp kóti
B.K. - Botnkóti

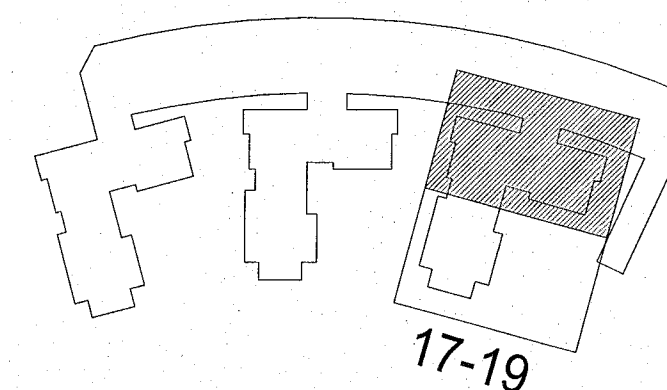

Hringhamar 17-19
221 Hafnarfjörður


Lagnir og loftræsikerfi
Neysluvatnskerfi
Grunnmynd 6. hæð

TEIKNUNUMER	BLAÐSTJÓRN	HANNAÐ	ANT
9354-001	A1	TEIKNAD:	KMH
06_2_33_61		YFRIRAR:	OIB
DAGS	MELKVARDI	ÚTGÁFA	
17.03.2023	1 : 50	A	


Útgáfunúmer og dagsetning aðaluppdátar: Frumútgáfa 12.04.2022

Höfundur: Rönnar H. Steinsén - kt. 031149-4449

Höfundur: Haraldur Ingvarsson kt. 030956-3389

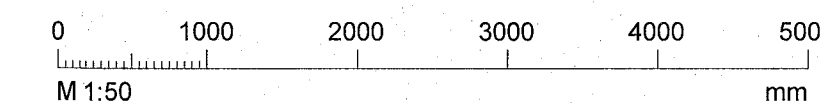

Re: cov B. Steinsén
HL

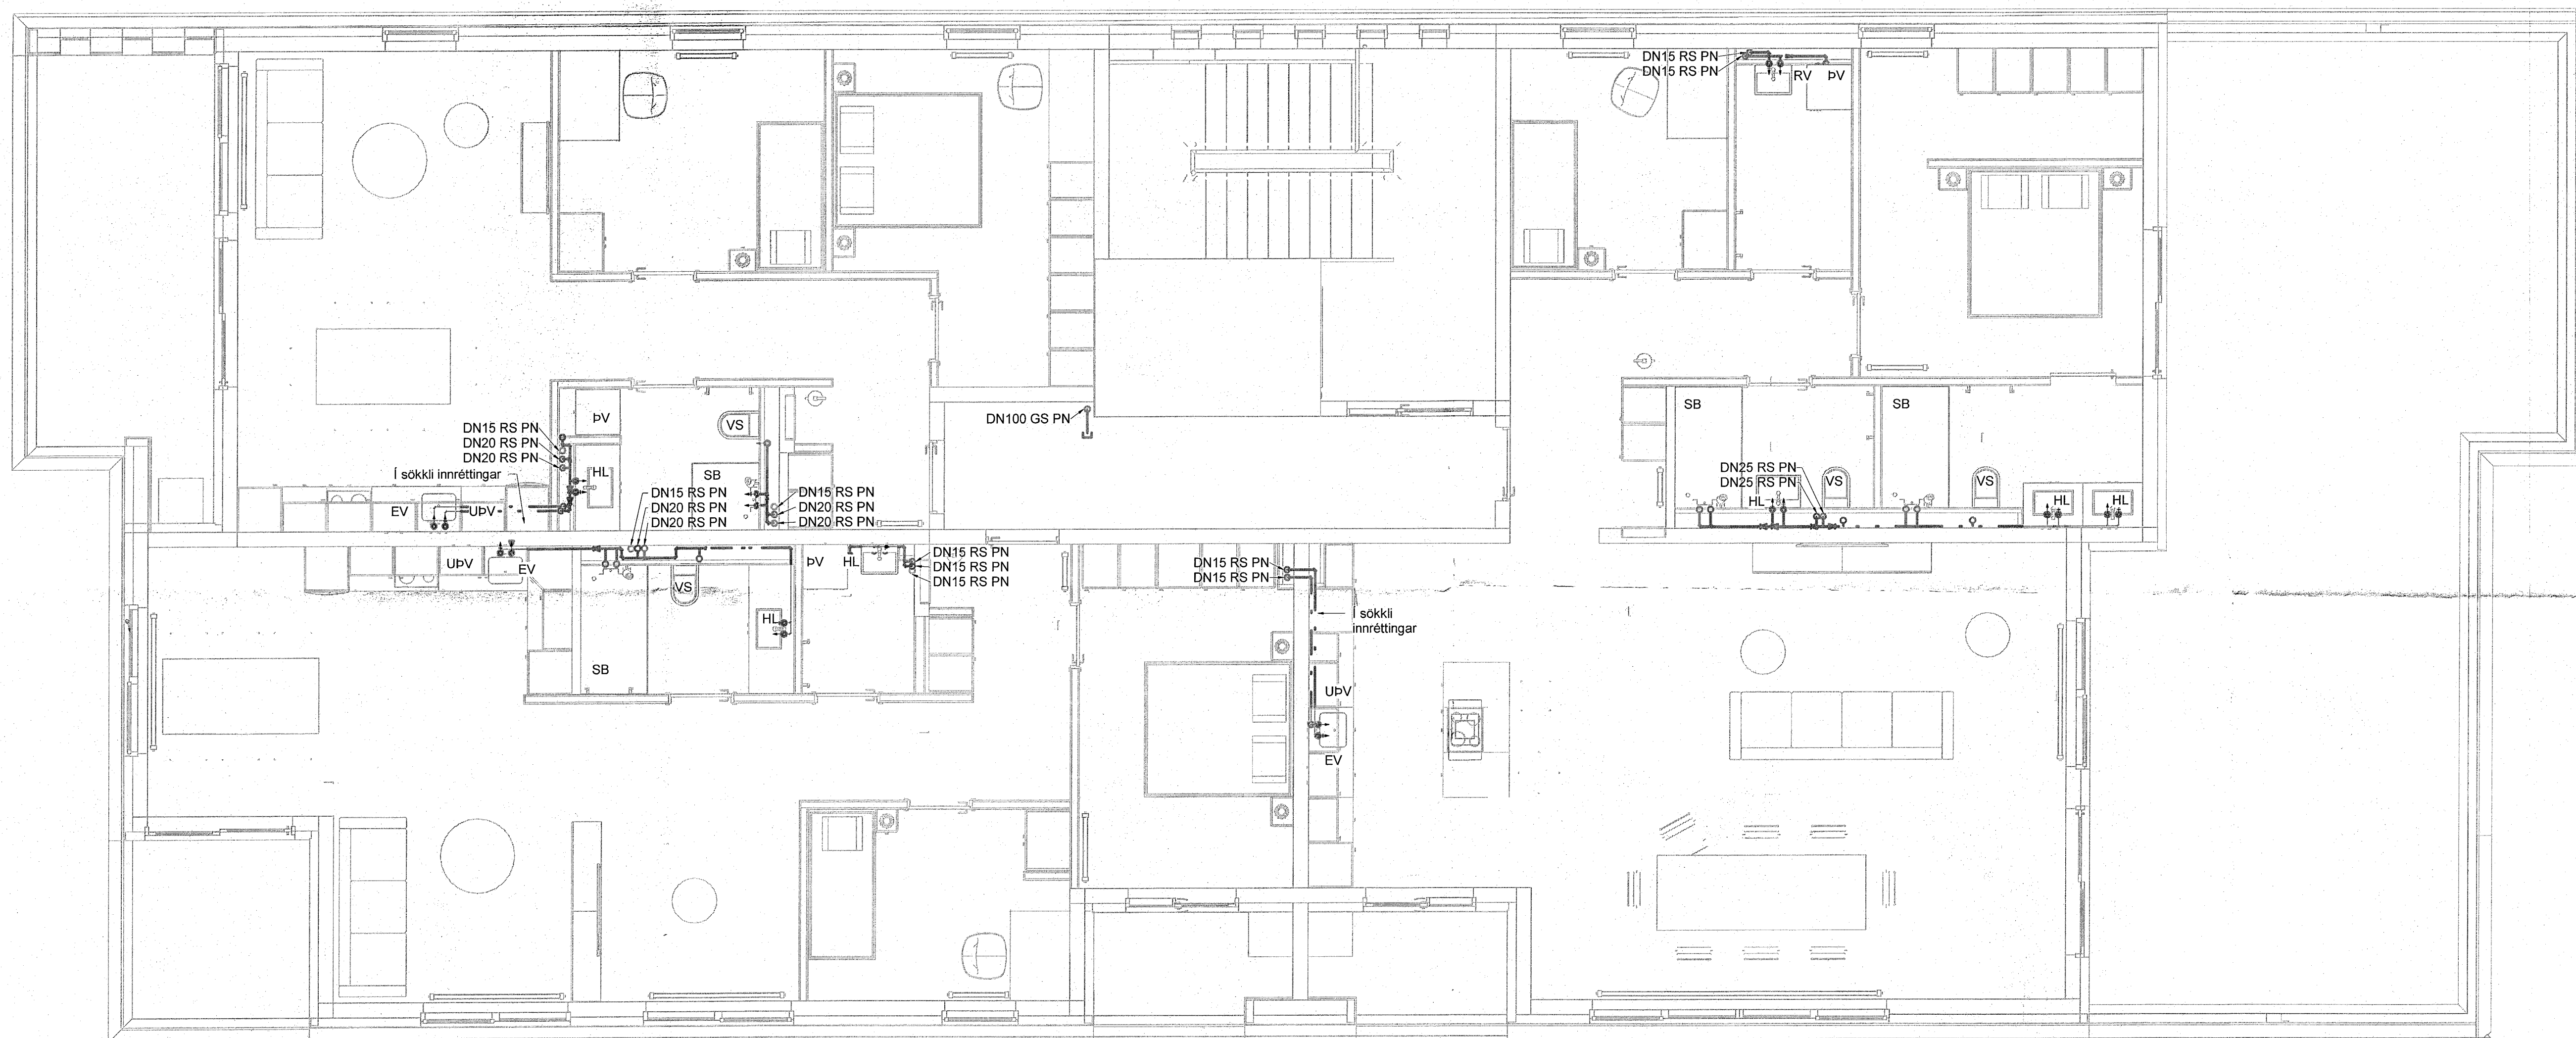

Staðlaðar neysluvatnstengingar
(Nema annað sé tekið fram)


- Eldhúsvaskur DN15 AP
- Ræstivaskur DN15 AP
- Handlaug DN12 AP
- Sturta DN15 AP
- Salseni DN12 AP
- Þvottavél DN12 AP
- Uppþvottavél DN12 AP

Neysluvatnslagnir í eldhúsi eru í sökki innréttingar nema að annað sé tekið fram

- — — — — Neysluvatn heitt
- — — — — Neysluvatn kalt
- — — — — Neysluvatn hringrás heitt
- — — — — Neysluvatn bakrás kalt

Ómerktur hringur táknar að lagn færirst upp eða niður innan hæðar.
Hringur merktur PU, PN eða PU/PN táknar að lagn færirst upp eða niður á milli hæða.

T.K - Aætlaður topp koti
B.K - Botnkoti

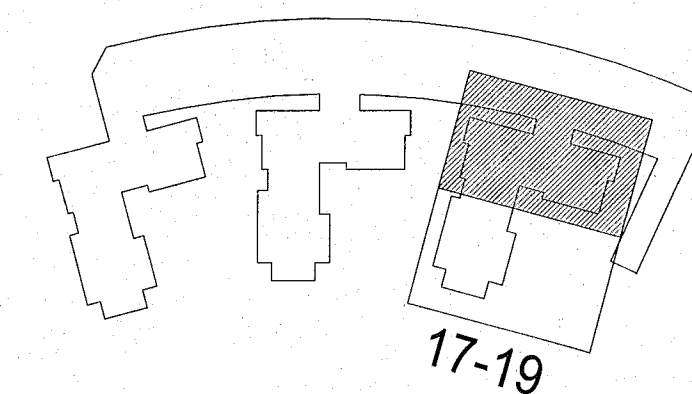

Hringhamar 17-19
221 Hafnarfjörður

Lagnir og loftræsikerfi
Neysluvatnskerfi
Grunnmynd 7. hæð

TEKNIÐUMÉR	BLAÐSTÆRD	HANNAÐ	ANT
9354-001	A1	TEKNAÐ	KMH
07_2_33_61		YFRIFARÐ	ÖB
DAGS	MÆLKVARÐI	UTGAFA	
17.03.2023	1 : 50	A	

Útgáfunúmer og dagskráning aðaluppdráttar: Frumútgáfa 12.04.2022

Höfundur: Rúnar H. Steinsen - kt. 031149-4449
Hönnunarskrifari: Haraldur Ingvarsson kt. 030956-3389

