


F=2675,9 m²

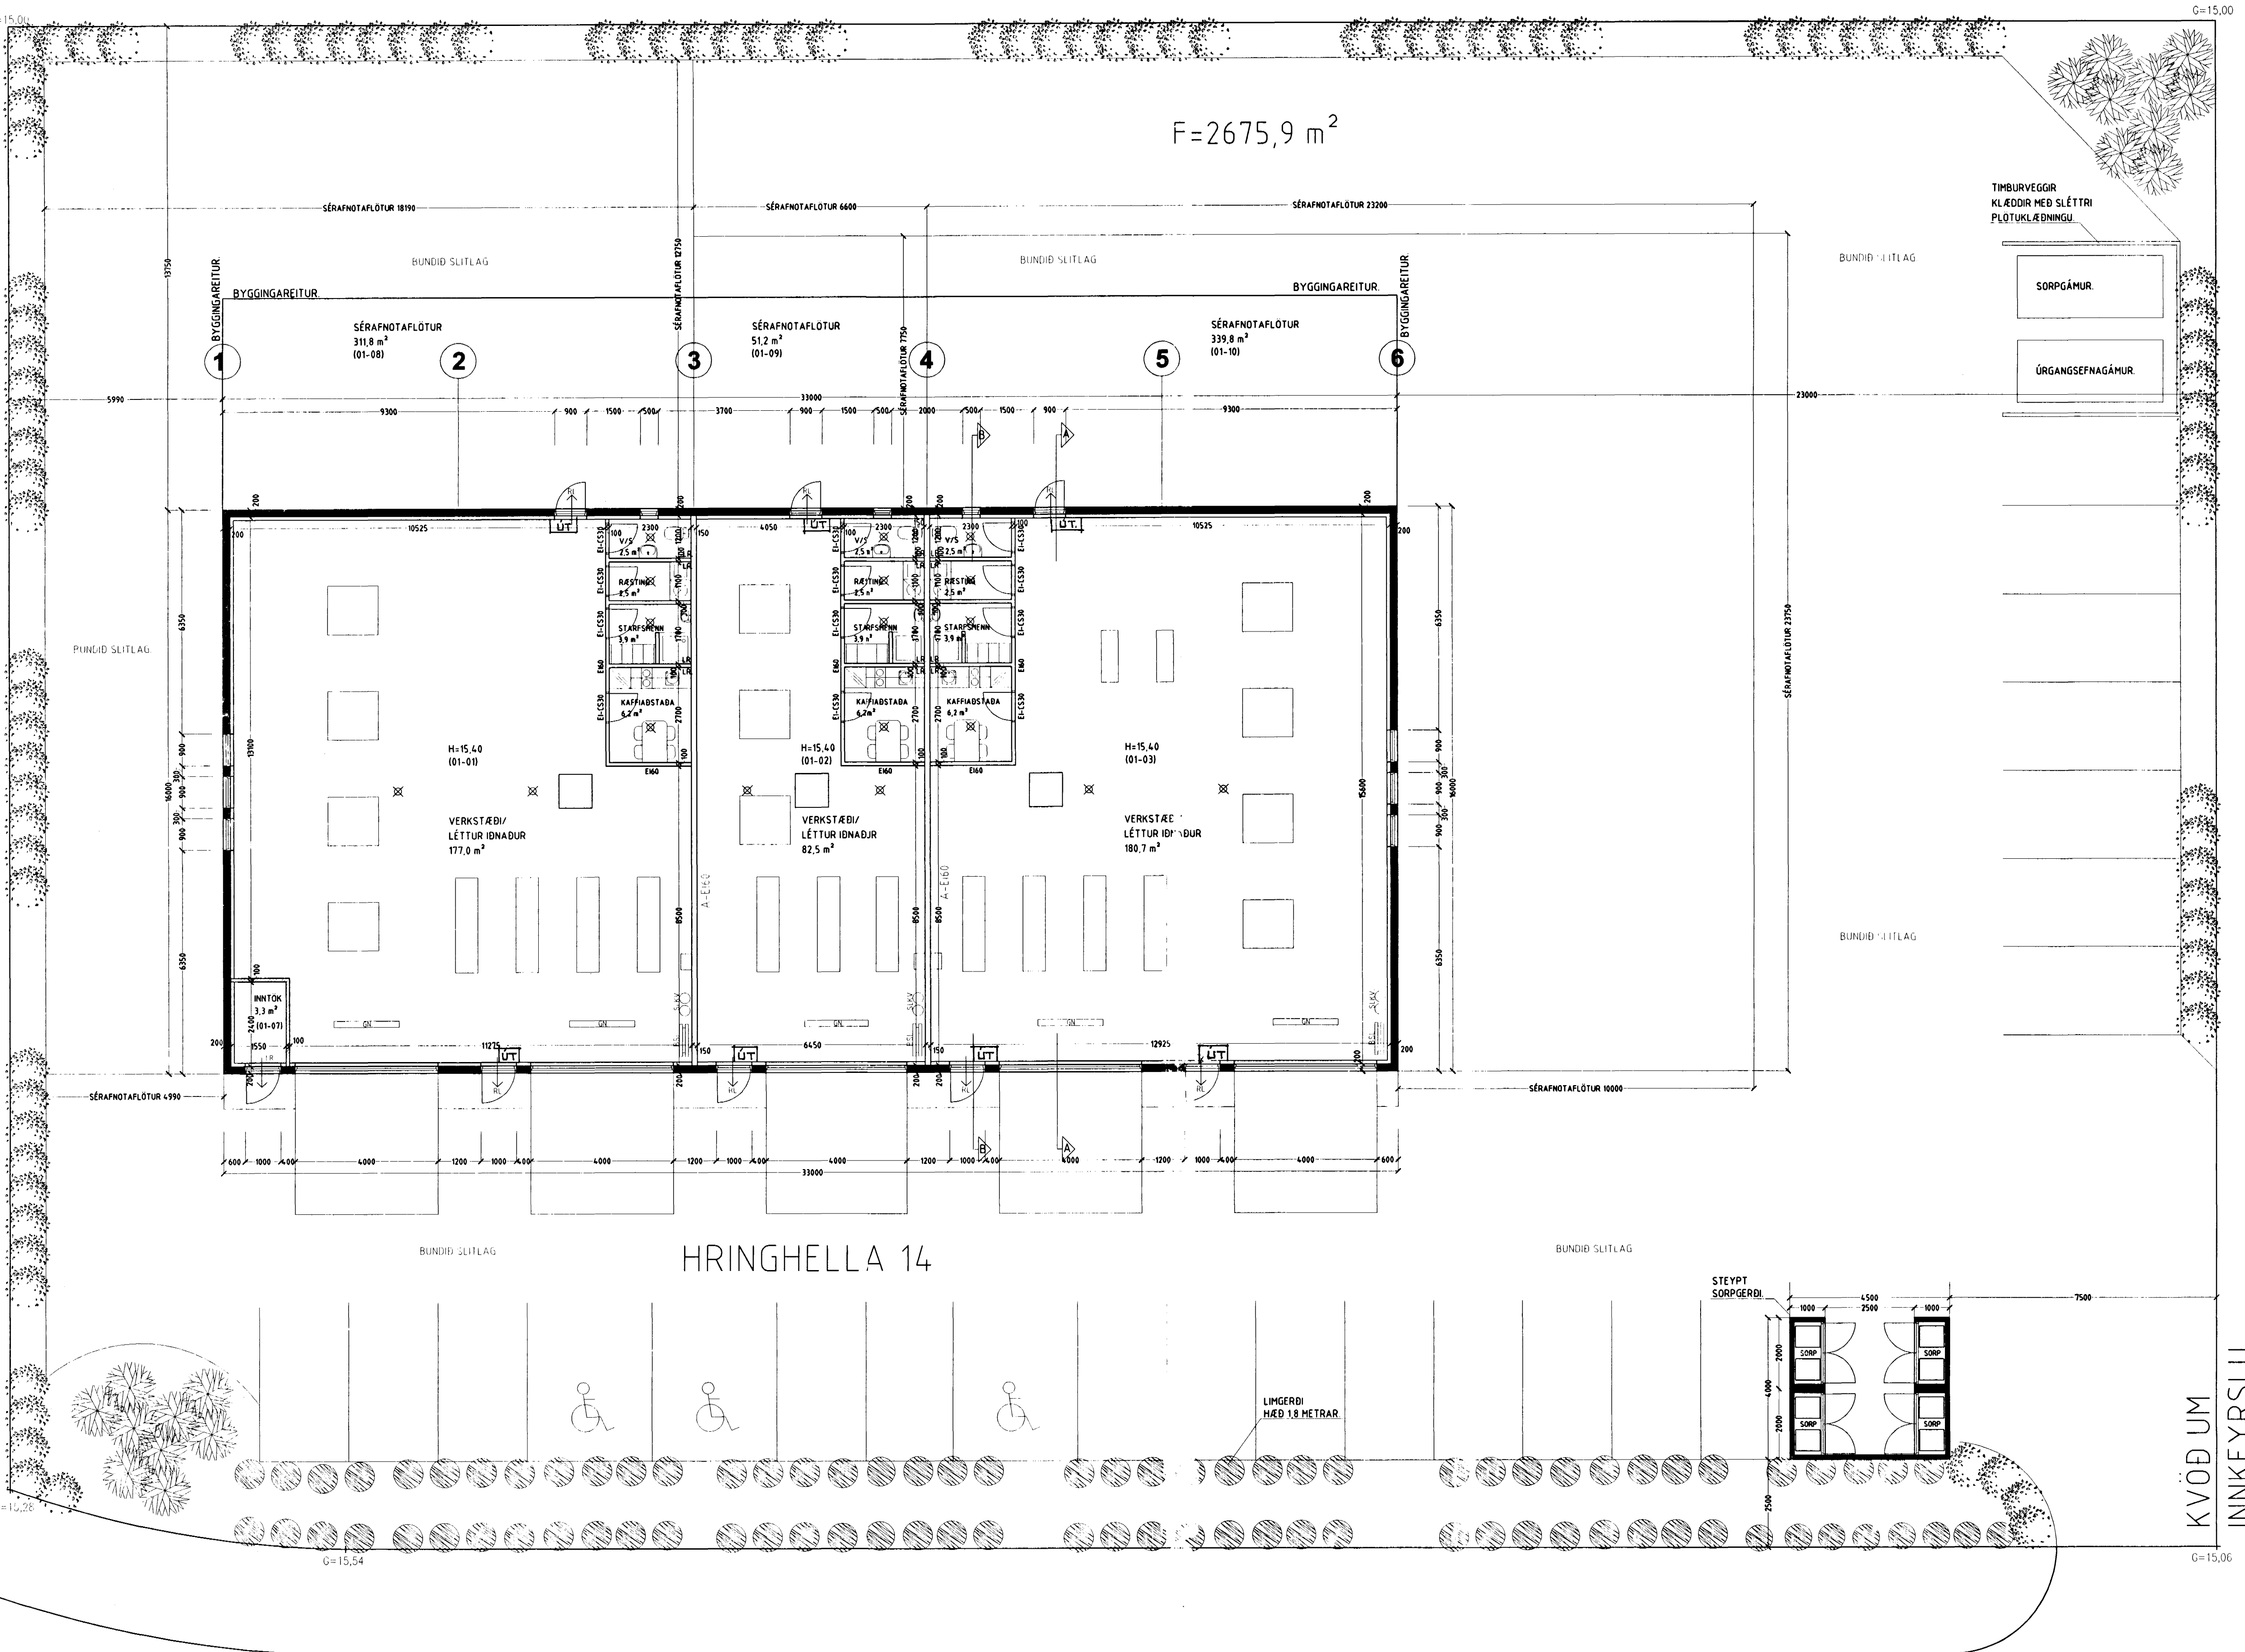

HRINGHELLA 14

KVÖÐ UM
 INNKEYRSLU.

LR. Táknar loftræsting. Herbergi og svæði sem liggja að útvegg eru loftræst um opnan. glugga, lokud innrymi eru loftræst með vélrænni loftræsting.

Skýringar vegna ferlimála. Allar innhurðir nema þess sé sérstaklega getið á teikningum eru 900 x 2000 mm.

Skýringar vegna aðbúnaðar, hollustuhátta og öryggis starfsfólks.

Ekki er á þessu stigi máls gerð endanleg grein fyrir þessum atriðum, en áður en starfsemi hefst verður gerð grein fyrir þeim atriðum og leit að effirumsögn og samþykki VINNUEFTIRLITS RÍKISINS.

Vakin er athygli á því að óheimil er að hefja starfsemi í húsinu áður en samþykki Heilbrigðisfulltrúa og Vinnueftirlits liggur fyrir.

Ávallt skal fylgja reglugerðum og skriflegum fyrirmælum heilbrigðiseftirlits um meðferð og förgun á efnaúrgangi, og skal rekstrarabíli hafa fengið samþykki heilbrigðisfirvalda um innra effirlit og starfsfyrirkomulag. Ef starfsemi í einstökum rýmum krefst þess skulu frárennslislagirnir vera tengdar í gengnum fitugildru eða oliugildru, sem heilbrigðiseftirlit hefur samþykkt.

Skýringar:

Í húsinu er öryggis og brunavörðunarkerfi (frek- og hitaskynjarar) tengt stjórnstöð vidurkends effirlitsaðila. Kerfið skal hafa verið samþykkt af Brunamálastofnun ríkisins. Handstokkvirkjum skal koma fyrir í húsinu í samráði við eldvarnaeftirlit.

Skýringar á táknum teikninga (Burðargrindur)

R60 Burðargrind úr líntré, stáli, steypu eða strengjasteypu (Veggir)

RE160 Berandi veggur úr steypu og eða tré

E160 Ekki berandi veggur úr stálgrind/gífsplötum og eða trégrind/gífsplötum.

A-REIM120 Eldvarnarveggur. (Hæðarskiil/milligölf)

RE160 Milligölf úr steypu, Milligölf úr stábitum, stálangböndum, steinull og gífsplötum að neðan. Milligölf úr stábitum, trélangböndum, steinull og gífsplötum að neðan.

Milligölf úr líntrébitum, trélangböndum, steinull og gífsplötum að neðan. (Hurðir)

E1-CS60 Eldvarnarhurð

E1-CS30 Eldvarnarhurð

E1-C30 Eldvarnarhurð. (Gluggar)

E30 Eldvarnargluggi.

Klæðningar Evro-A (í gildi klæðningar áður í flokki 1) Evro-B-F (í gildi klæðingar áður í flokki 2)

Mörking einstakra tákna.

R Táknar burðarbol.

E Táknar helleika

I Táknar einangrun.

W Táknar vörn fyrir hitageslum.

C Táknar sjálflokandi hurð.

S Táknar reykhindrandi byggingahluta

Atlit eldvarnamerktir byggingahlutar skulu hafa hlötið samþykki Brunamálastofnunar ríkisins.

Stökkvilið höfuðborgarsvæðisins bs.
 Hótel Guðmarsson

HRINGHELLA 14 HAFNARFIRÐI.

Sigurður Þorvarðarson byggingafráðingur bfi.
 Teiknistofan Strandgötu 11 220 Hafnarfirði.
 Sími: 5651510. Netfang: teiknistofan@istland.is
 STH teiknistofan ehf. kt. 510298-2769. Kt. aðalhönnuðar: 141250-4189.

Skýringar:	Adaluppdráttur.
Teikning:	Grunnmynd og skýringatekstar.
Mælikvarði:	1:100. Dagsetning: 5 apríl 2001
Undirskrift:	<i>Sigurður Þorvarðarson</i>
Blað nr:	1 af 3.
Breytt:	

GRUNNMYND 1 HÆÐ. MKV. 1:100.