
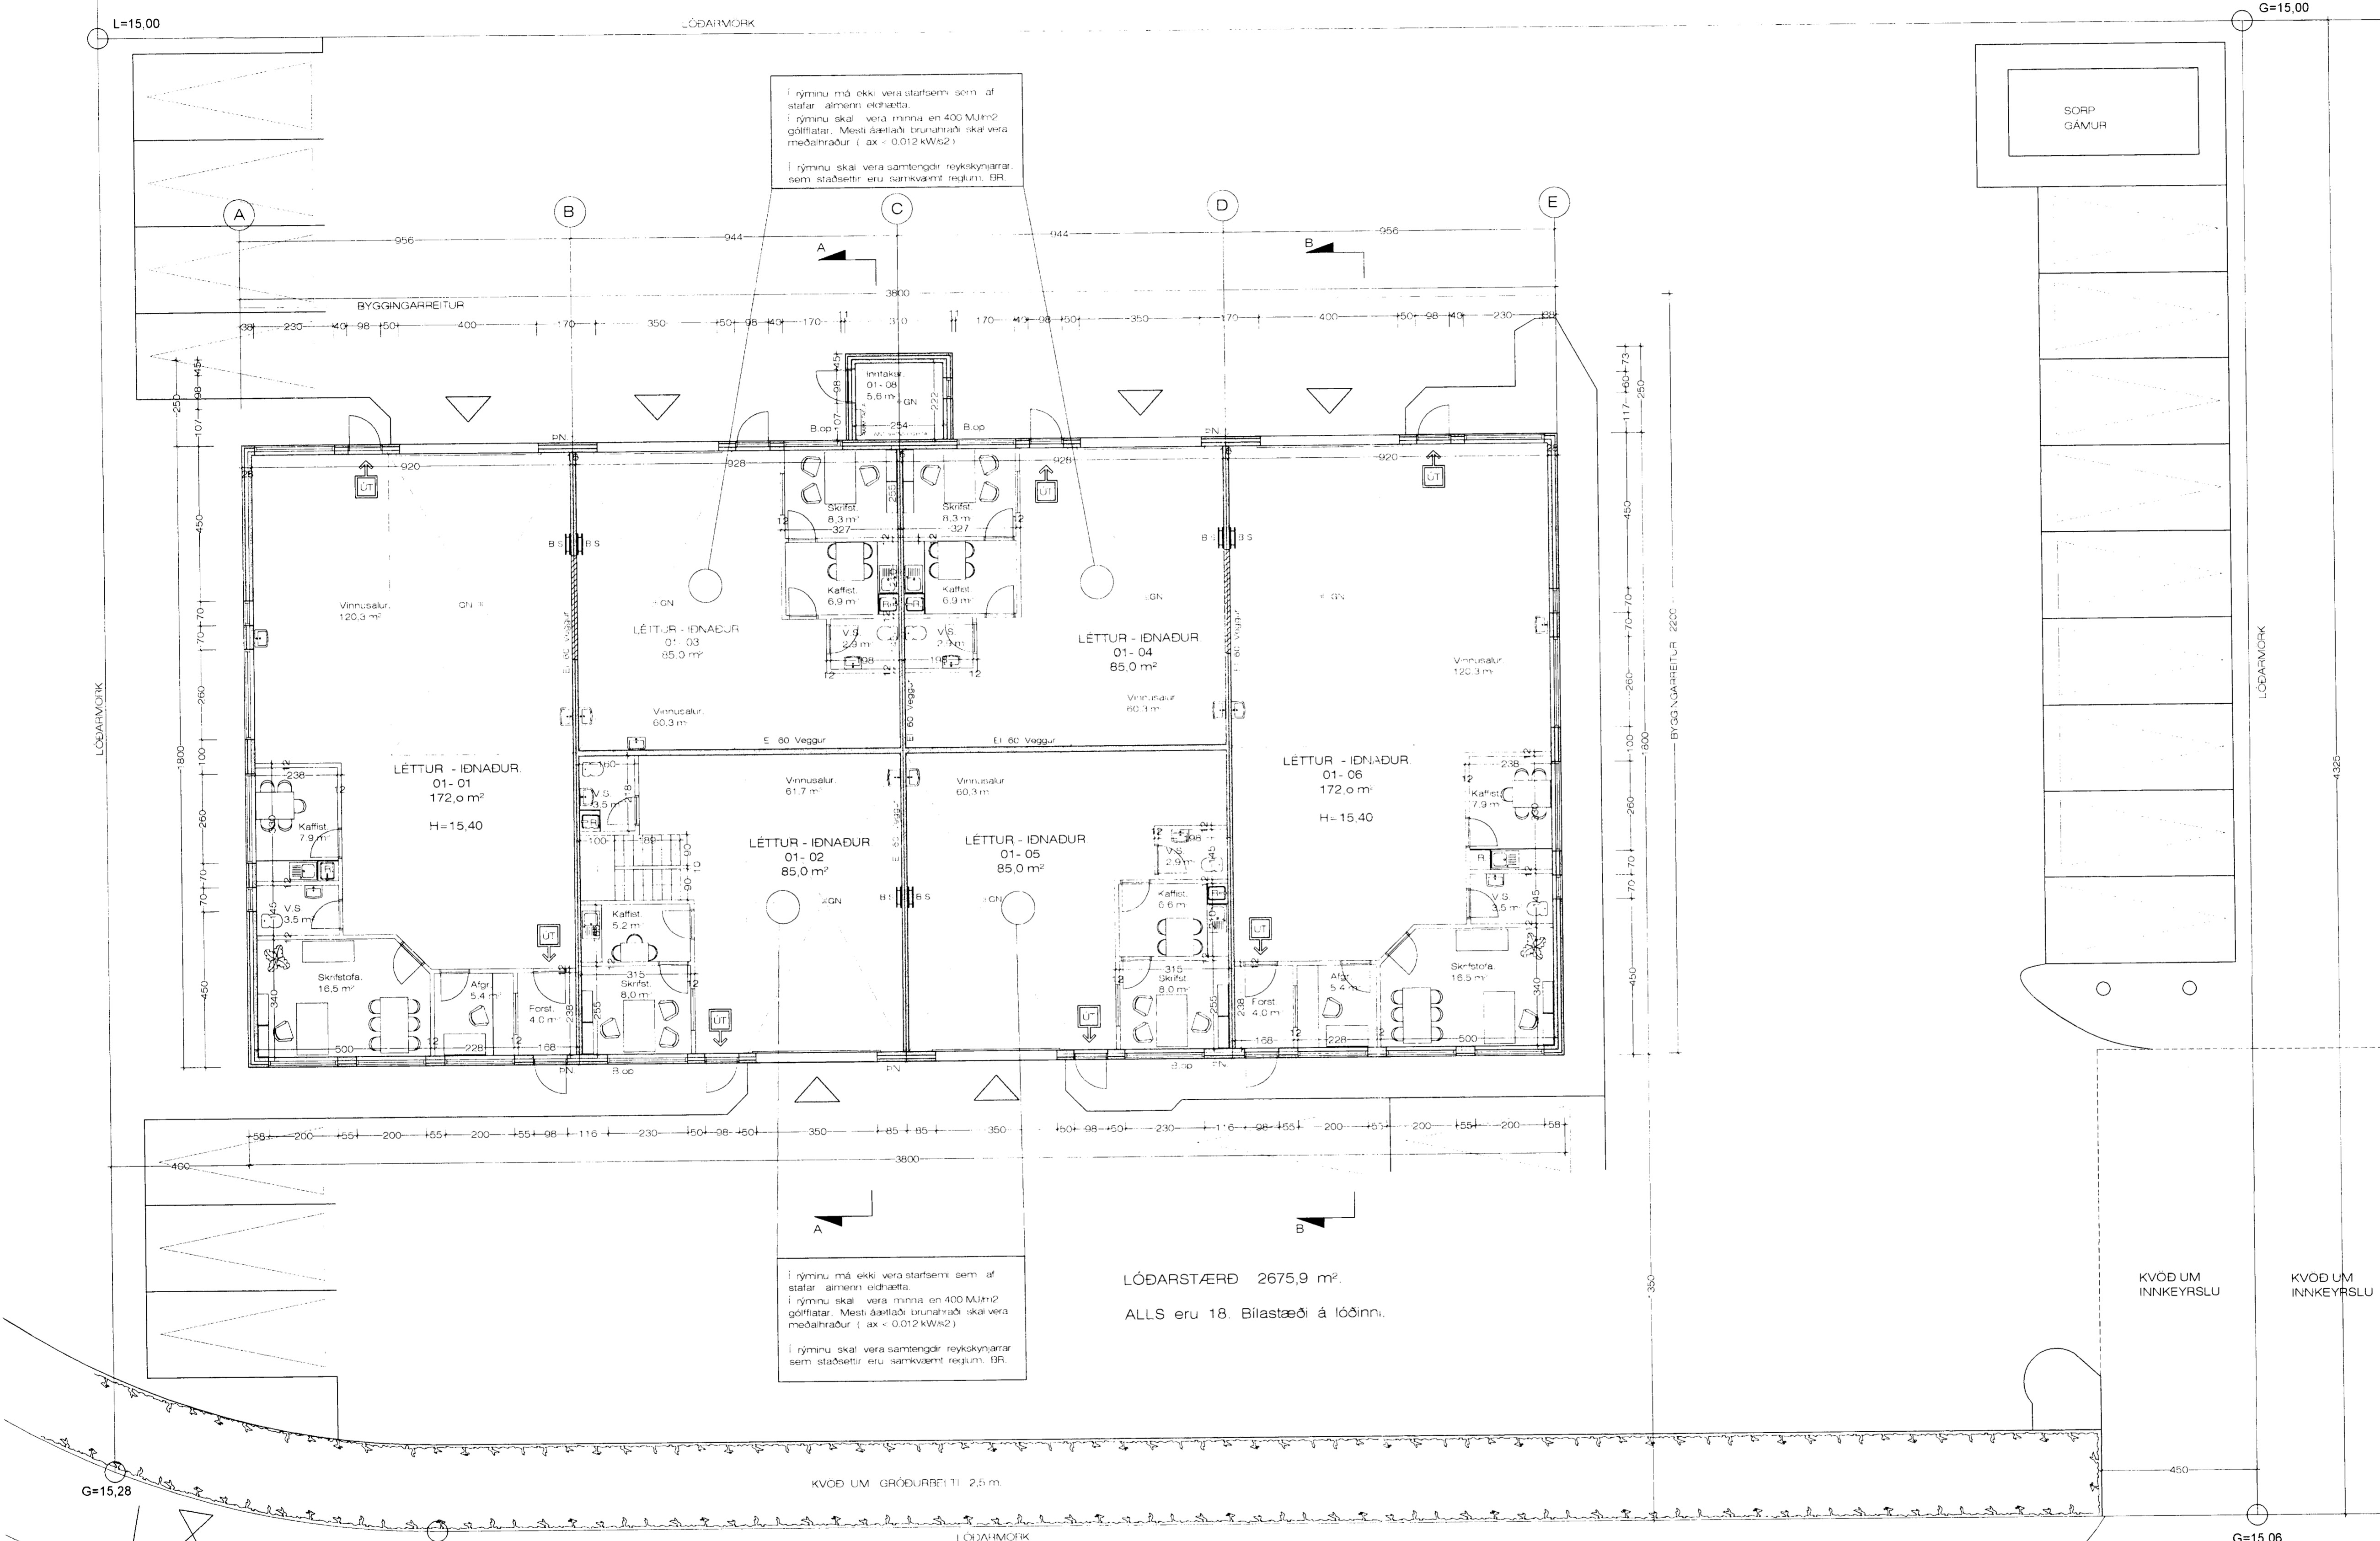


Byggingarfulltrúi  
samþykkir erindið.  
18. NOV. 2004

Þessi skýrsla er samþykkt þessu venjar ekki viki  
því en eftra þingmálinu er þingmálinu þingmálinu  
innvið og skilningu þingmálinu þingmálinu  
Byggingarfulltrúinn í Hafnarfirði  
F.h. Kristján Þórnisson

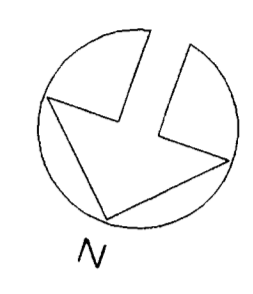

SORP  
GÁVUR

KVÖÐ UM  
INNKEYRSLU

KVÖÐ UM  
INNKEYRSLU

25/10/04  
Stefnir  
Jón Guðmundsson

Jón Guðmundsson, arkitekt, Sudurlandsbraut, 16 24.10.2004 11:38 Hringh.1900.dwg

Grunnmynd. 1:100 Stærð hússins er 691,8 m<sup>2</sup>

Hringhella 14 Hafnarfirði. Grunnmynd.  
VERK. NR. 277 DAGS. 30.9.2004 MÁL. 1:100  
TEIKN. NR. 02 BREVITT.  
JÓN GUÐMUNDSSON ARKITEKT  
VINNUSTOFA SUDURLANDSBRAUT 16 REYKJAVÍK Sími 552 5055