


Byggingarfulltrúi
samþykkir erindið.
10 NOV. 2004
Bent skal á að samþykki þessa samþar ekki veik
þarft en eftir þessu sýngi eigna skiptaferlið
innvið og skráningu heimil. Húð fangnumunarkennitala
Byggingarfulltrúinn í Hafnarfirði
E. H. Kristján Þórásson

Skráningartala: Hringhella 14, Hafnarfirði.				Skrásetjari: Jón Guðmundsson														
Landnúmer: 188571				Kennitala: 310551-3259														
Matshlutanúmer: 01				Útgáfa: 4.01a Dags: 15.10.2004														
Uppskipting og lýsing				Stærðir														
D0	D1	D2	D3	D4	D5	D5M	D6	D7	D8	D9	D10a	D10b	D11	D12	D16	D17		
Lokun	Eignar- hæð/m	Nokun- hæð	Notuð- flokun	Eignar- hæð	Botnflokkur	Miðflokkur	Stig	Op	Brúðflokkur	Brúðflokkur sh=1.8	Saarnæð m	Saarnæð max	Strota lengd/m	Nettöflu- m	Bin flatarmál m ²	Réttará- skiptaum- m ²	Svæða lengd m ²	
Matshluti					691.8	40.1	5.3	5.5	726.4	0.0				3.832.6	665.7	718.6		3.366.990
Botn															138.4			
1. hæð					691.8	40.1	5.3	5.5	726.4	0.0				3.694.2	665.7	718.6		
A	0101	Léttur íónaður	N	0101	172.0				172.0		4.22	6.52	923.6	157.6	172.0	5.37	846.312	
A	0102	Léttur íónaður	N	0102	85.0		5.3		85.0		4.22	6.52	456.4	78.4	85.0	5.37	421.008	
A	0103	Léttur íónaður	N	0103	85.0				85.0		4.22	6.52	456.4	77.8	85.0	5.37	417.796	
A	0104	Léttur íónaður	N	0104	85.0				85.0		4.22	6.52	456.4	77.8	85.0	5.37	417.796	
A	0105	Léttur íónaður	N	0105	85.0				85.0		4.22	6.52	456.4	77.8	85.0	5.37	417.796	
A	0106	Léttur íónaður	N	0106	172.0				172.0		4.22	6.52	923.6	157.6	172.0	5.37	846.312	
A	0107	Milliflokkur	N	0107					34.6		2.62	3.72					34.6	
A	0108	Inntaksrymi	T	X		7.8		5.5		7.8	2.80	3.02		21.4			33.1	
Athugasemdir					Húsið er byggt upp sem einingarhúsi. Úveggrir úr stensleypum samlokueiningum. Heildarþykkt úrveggja 28 cm. Þakið er borð uppi af limtrébotum og þar ofaná þakeringar.													
Sameignir sumra																		
Eignarhald					Skiptiásummari													
Eignar- hald	Nokun- hæð	Bin flatarmál m ²	Séregn m ²	Séregn og samségn m ²														
0101	Léttur íónaður	172.0	846.312	846.312														
0102	Léttur íónaður	119.6	421.008	421.008														
0103	Léttur íónaður	85.0	417.796	417.796														
0104	Léttur íónaður	85.0	417.796	417.796														
0105	Léttur íónaður	85.0	417.796	417.796														
Alls					718.6	3.366.990	3.366.990											

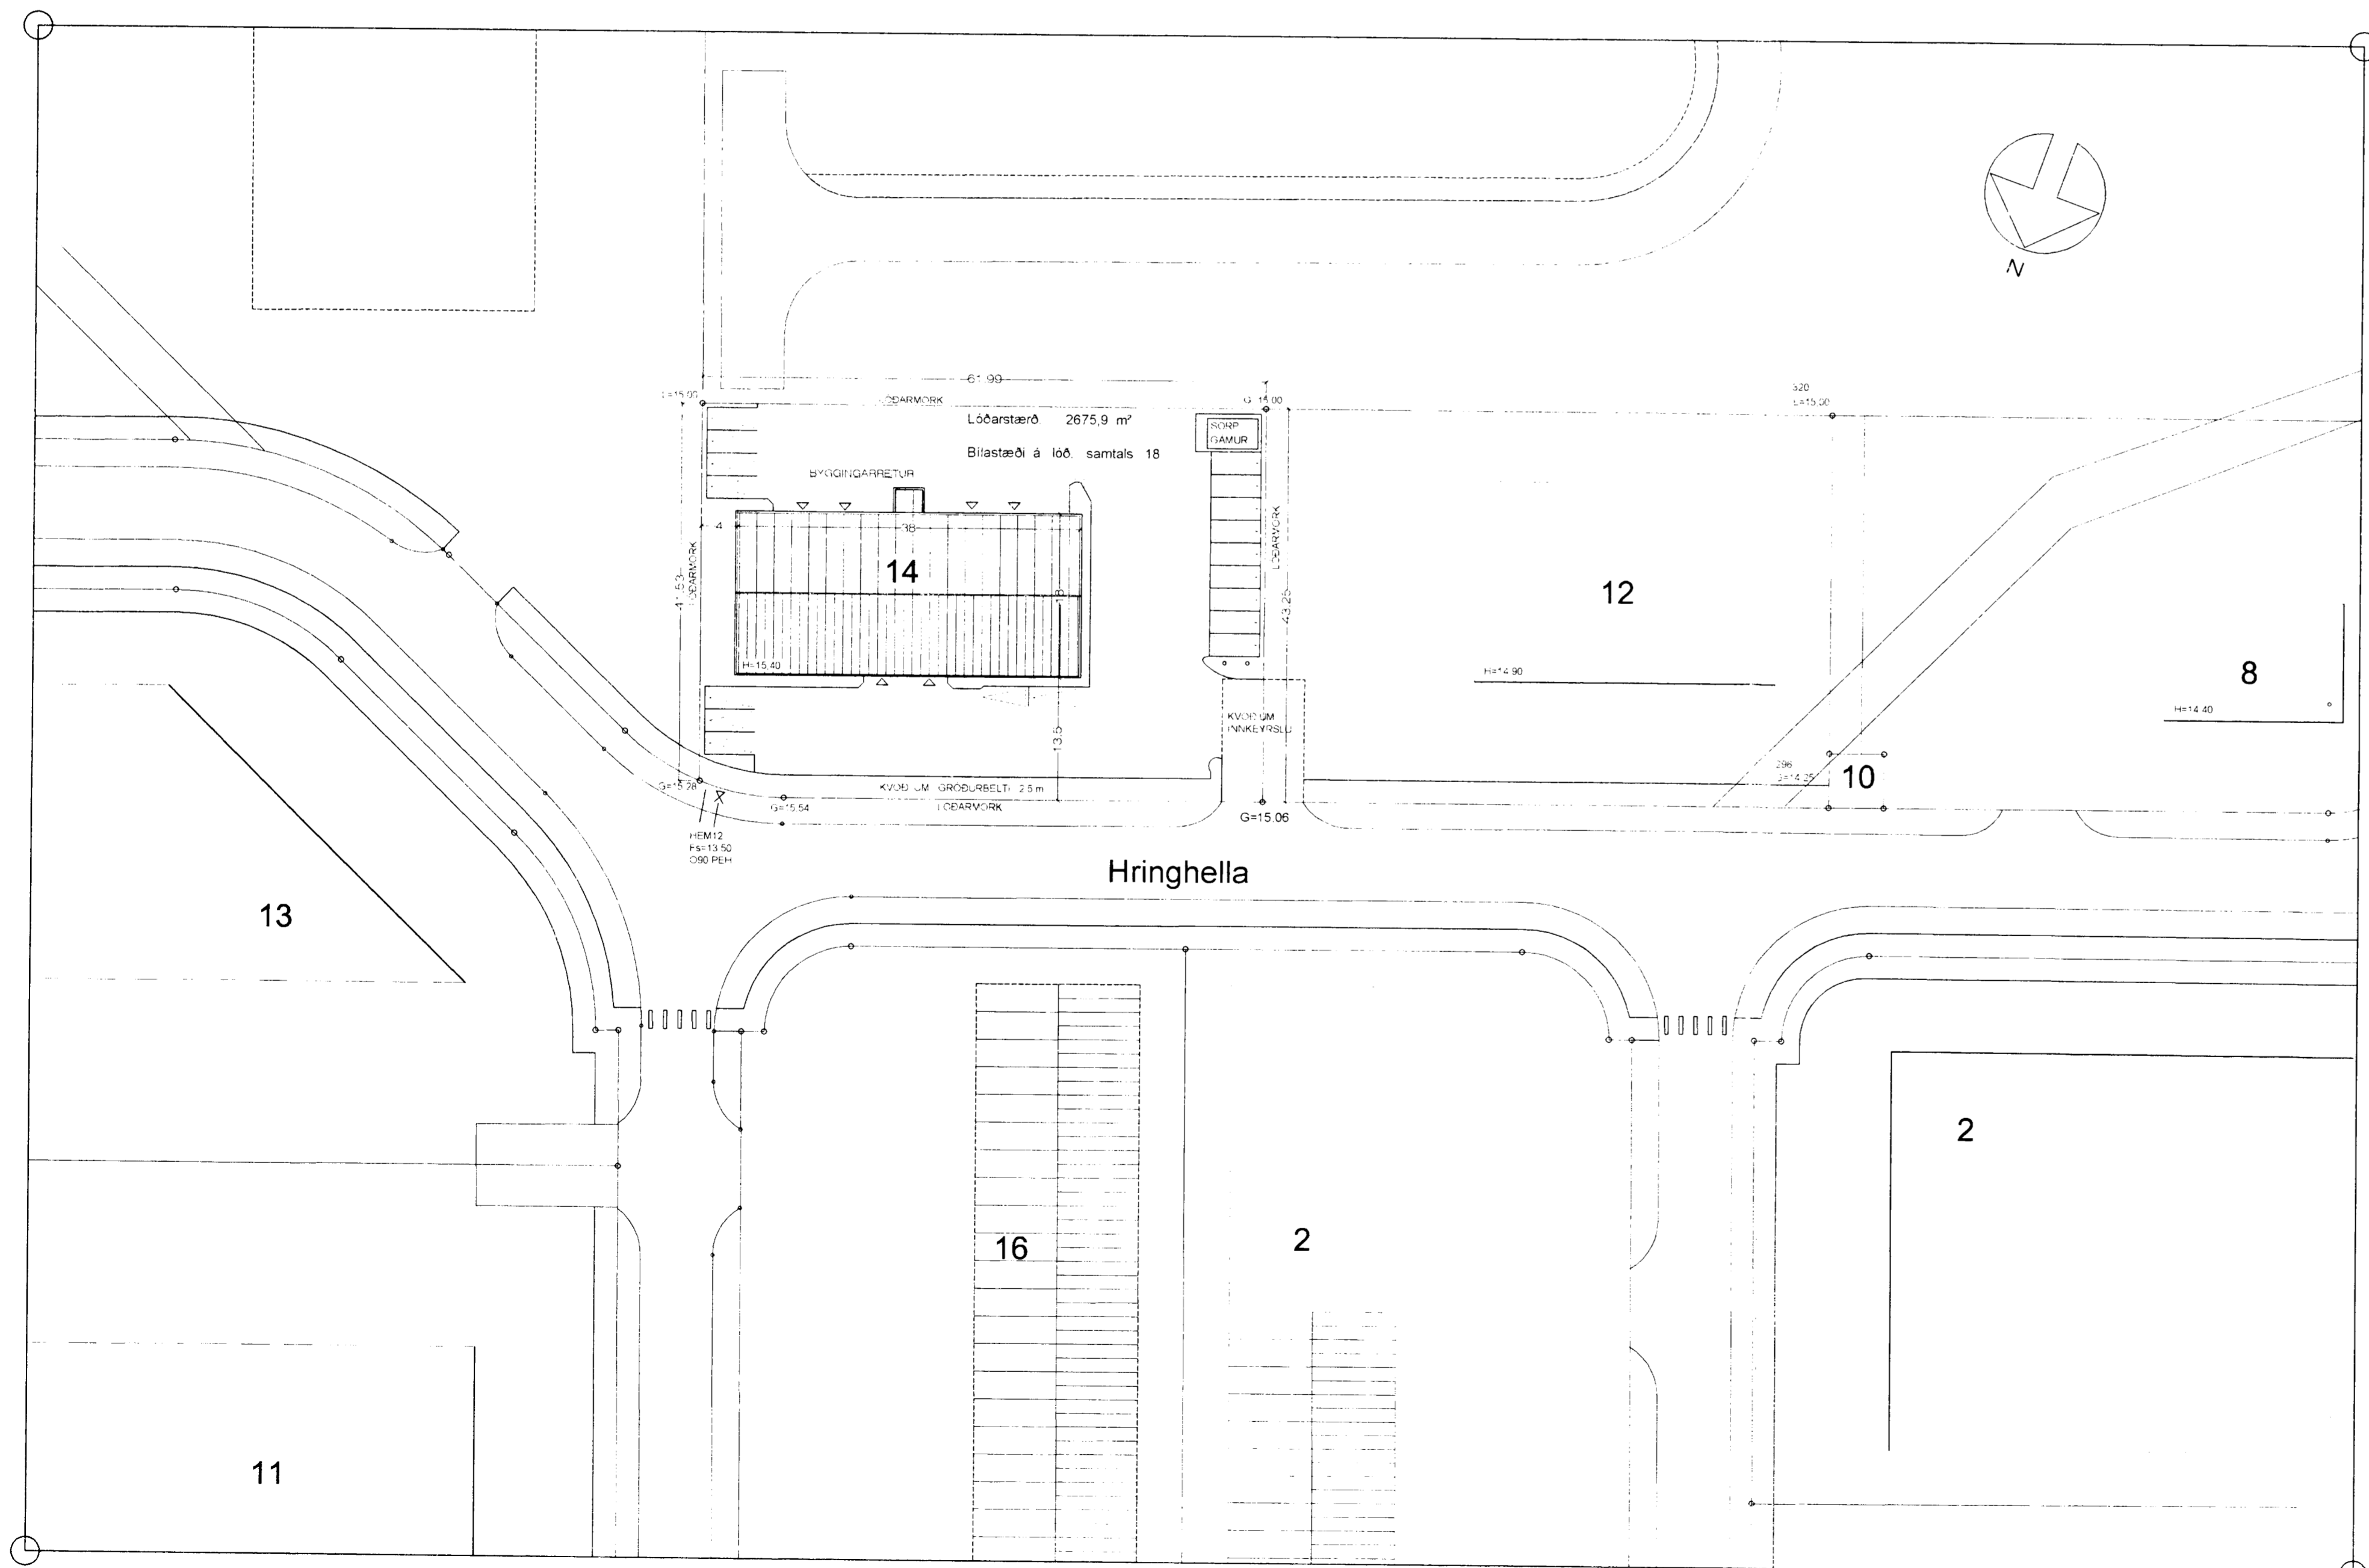

Bílastæða þörf hússins er 15 Bílastæði.
Bílastæði á lóð eru samtals 18 Bílastæði.

Handwritten signature: Jón Guðmundsson

Afstöðumynd. 1:500 Nýtingartala lóðar 0,259

19.10.2004 09:26 Hringhella 1400.dwg