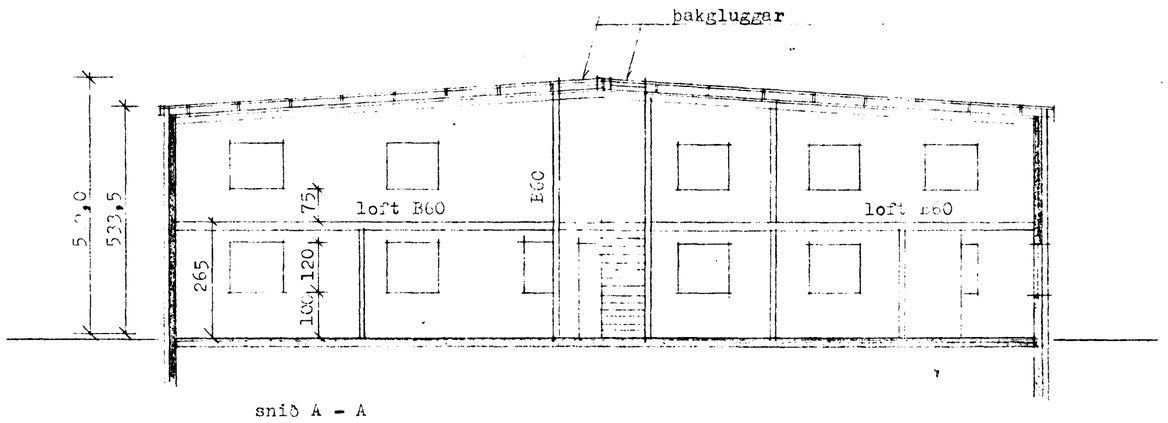

snið A - A

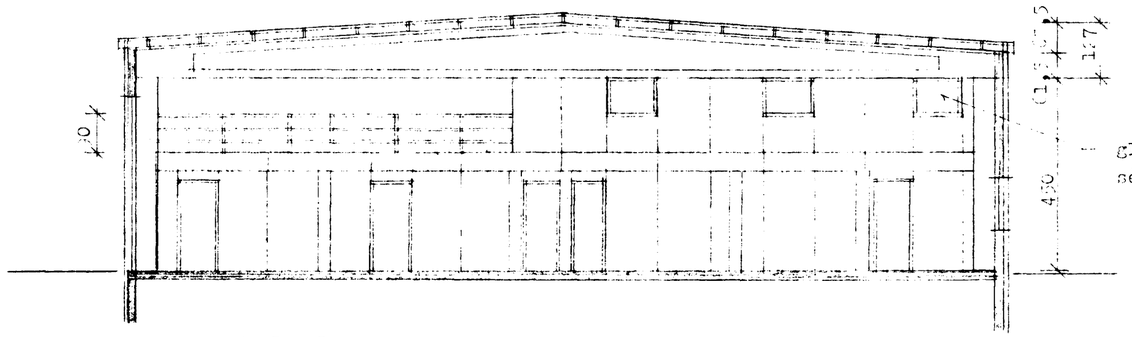

snið B - B

Samþykkt á fundi byggingarnefndar þ. 25 / 7 1980

BYGGINGAFULLTRÚINN Í HAFNARFIRÐI

Þór Gíslason

Skýringar:

Grunnflötur 1. hæðar ---------- 410,0 m²
" 2. " (milliloft) - 134,7 "
samtals 544,7 m²

Veggur að vinnusal skal vera B60 og hurðir B30 að ræstingu og stigagangi.
Veggir að stiga skulu vera B60 og hurðir B30

Milliloft skal vera B60

Innilokuð rými séu loftræst samkv. byggingareglugerð.

Mál á innveggjum eru grindarmál.

gler í 3 stk. glugum á millilofti sé 6 mm vírgler.

TEIKNISTOFAN RÖÐULL ARMÚLA 36 - 108 REYKJAVÍK SÍMI 33950 & 33577	TEIKN DAGS. júlí 1980
	REIKN VERK 80.12
Lækjarhella 1 Hafnarfirði	YFIRF. BLAÐ 1.2
Innréttingar á vélaverkstæði snið	MKV. 1:100 Magnús Ásgeirsson