Samþykkt á fundi byggingarnefndar þ. 28/4 1988

BYGGINGAFULLTRÚINN
Í HAFNARFIRÐI

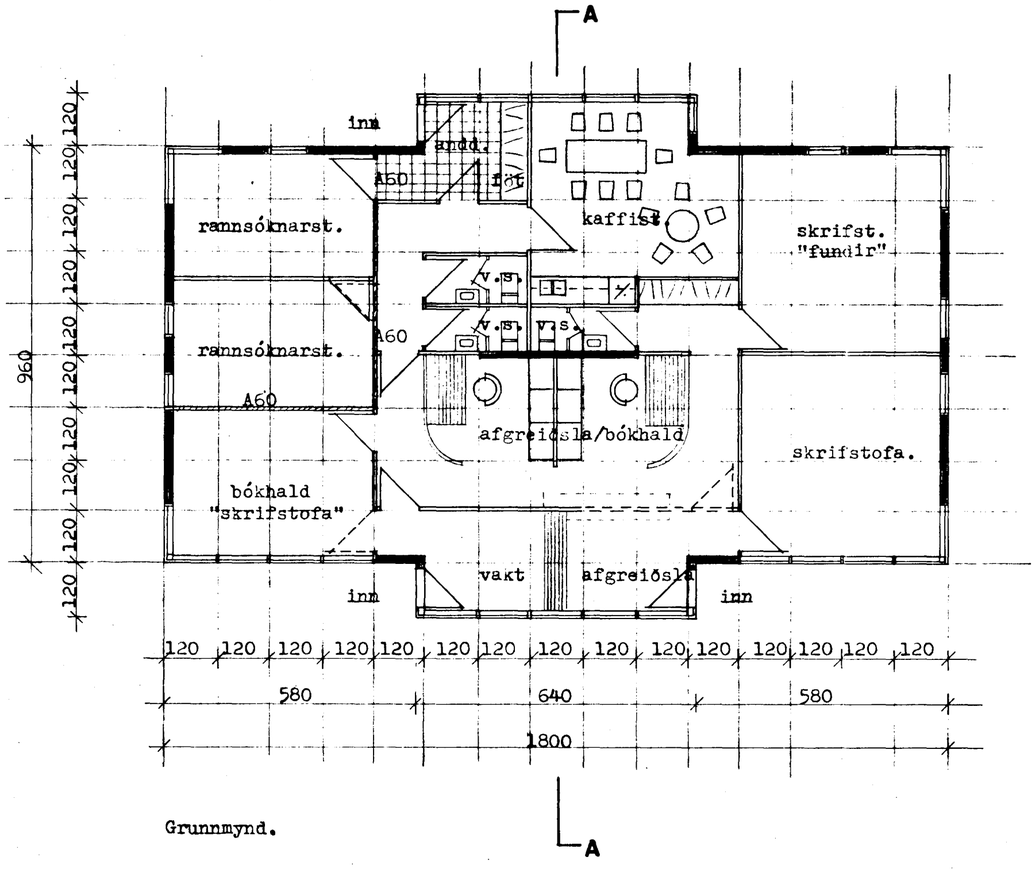

Grunnmynd.

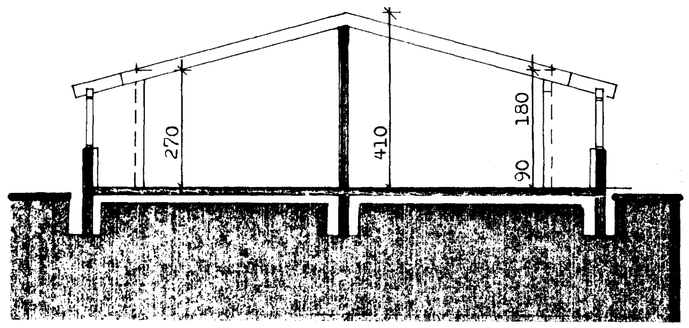

Snið A - A

STÆRÐIR :

1. Flatarmál (brúttó) 188,16 m^2
2. Rúmmál (brúttó) 624,38 m^3

SKÝRINGAR :

1. Allar innihurðir eru 80 cm. breiðar.
2. Loftræsting samkv. byggingarreglugerð.
3. Tvöfalt gler í gluggum, útveggir einangrist með 7,5 cm. frauðpl., vegið meðaltal K=1.0 W/m^2 C
4. Gólf á jarðfyllingu einangrist með 7,5 cm. frauðpl. og 50 cm. niður með sökklum.
5. Þak einangrist með 17,5 cm glerull.

TEIKNISTOFAN RÖDULL
ÁRMÚLA 36 - 108 REYKJAVÍK - SÍMI 33950 & 33577

MALBIKUNARSTÖÐ AFGREIÐSLA
BYGGINGAFELAGIÐ H.F. SYÐST Í HELLUHRAUNI.

Grunnmynd og snið.

TEIKN.	H.B.	DAGS.	Jan.'87
REIKN.		VERK.	87003
YFIRF.		BLAÐ.	1.01
MKV.	1:100		