

Skráningartafa: Hringhella 20		Landsnúmer: 188691		Skrásetjari: Erlendur Hjálmarsson		Kennitala: 100355-5239		Utgáfa: 4.01		Dags: 2.8.2001										
Málmutanúmer: 01																				
Uppskipting og lýsing		D1	D2	D3	D4	Stærðir		D8	D9	D10a	D10b	D11	D12	D16	Rekitala	D17				
DO	D1	D2	D3	D4	D5	DS	DSM	D6	D7	D8	D9	D10a	D10b	D11	D12	D16	Rekitala	D17		
Lokun	Rými	Notkun	HÖLJ-	Eignar-	Botnrúm	Skjal	Skjal	Op	Op	Brúðskúr	Brúðskúr	Salafræð	Salafræð	Brúð	Netofotur	Birtifastarmál	Rekitala	Skipa-		
	hæð-róð	texti	lökun	hald	m ²	m ²	m ²	m ²	m ²	m ²	sh < 1,8	min	max	rúmmál m ³	m ²	m ²	skiptarúmmál	rúmmál m ³		
		Matshluti			7,1	0,0	0,0	0,0	7,1	0,0				20,9	6,5	7,1		17,875		
		Botn												1,4						
	01	1.hæð			7,1	0,0	0,0	0,0	7,1	0,0				19,5	6,5	7,1				
A	0101	Dreifistöð	N	0101	7,1				7,1			1,79	1,99	19,5	6,5	7,1	2,75	17,875		
Athugasemdir																				
Dreifistöðin er skilgreind sem notarymi þó hún sé eingöngu tæknirými.																				
Samelgnir summa																				
Eignarhald																				
	Eignar-	Notkun	Birtifastarmál	Skipa-	Samskipti		Samskipti		Samskipti		Samskipti		Samskipti		Samskipti		Samskipti		Samskipti	
	hald	texti	m ²	rúmmál	m ²	m ²	m ²	m ²	m ²	m ²	m ²	m ²	m ²	m ²	m ²	m ²	m ²	m ²	m ²	m ²
	0101	Dreifistöð	7,1	17,875	17,875															
	Alls		7,1	17,875	17,875															

HRINGHELLA 22


Byggingarlýsing / skýringar:

Mannvirkið er dreifistöð Rafveitu Hafnarfjarðar, húsið er óupphitað og loftræst um sjálftekkjandi ristar.

Undirstöður:
Undirstöður eru steinsteypar á þjappaðri hraunfyllingu.

Botn:
Botnplata er byggð upp á stálprófilum.

Útveggir og þak:
Útveggir og þak eru byggð upp á forsteyptum einingum sem hlutið hafa vottun Rannsóknarstofnunar ríkisins Rb-vottorð nr. 00-25. sem gildir til 19. maí 2005.

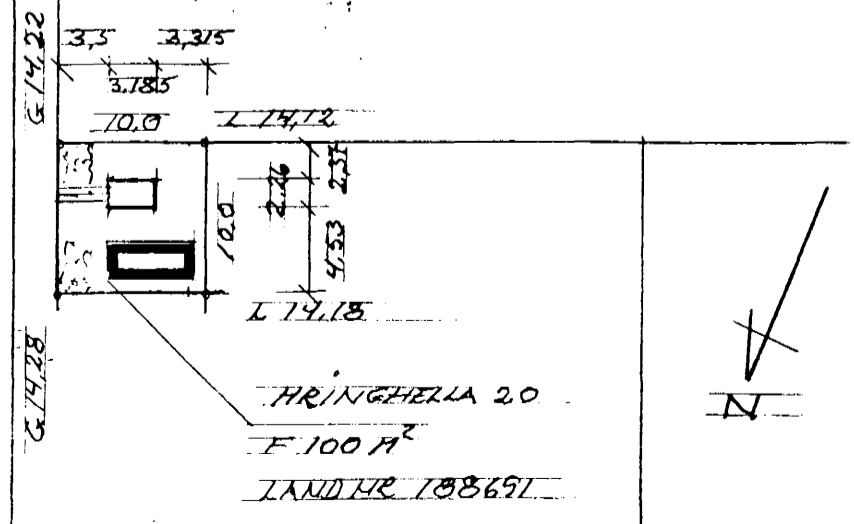

HRINGHELLA 20 HAF
VARA RAFSTÖÐ
ERUKINNMYND, ÚTLIT, SNÍÐ, AFST.
ERLENDUR HJÁLMARSSON BPT. KLÍPPAÞÉI.Þ. 3.5533860
KT 100355 5239