



Tín sjá ána

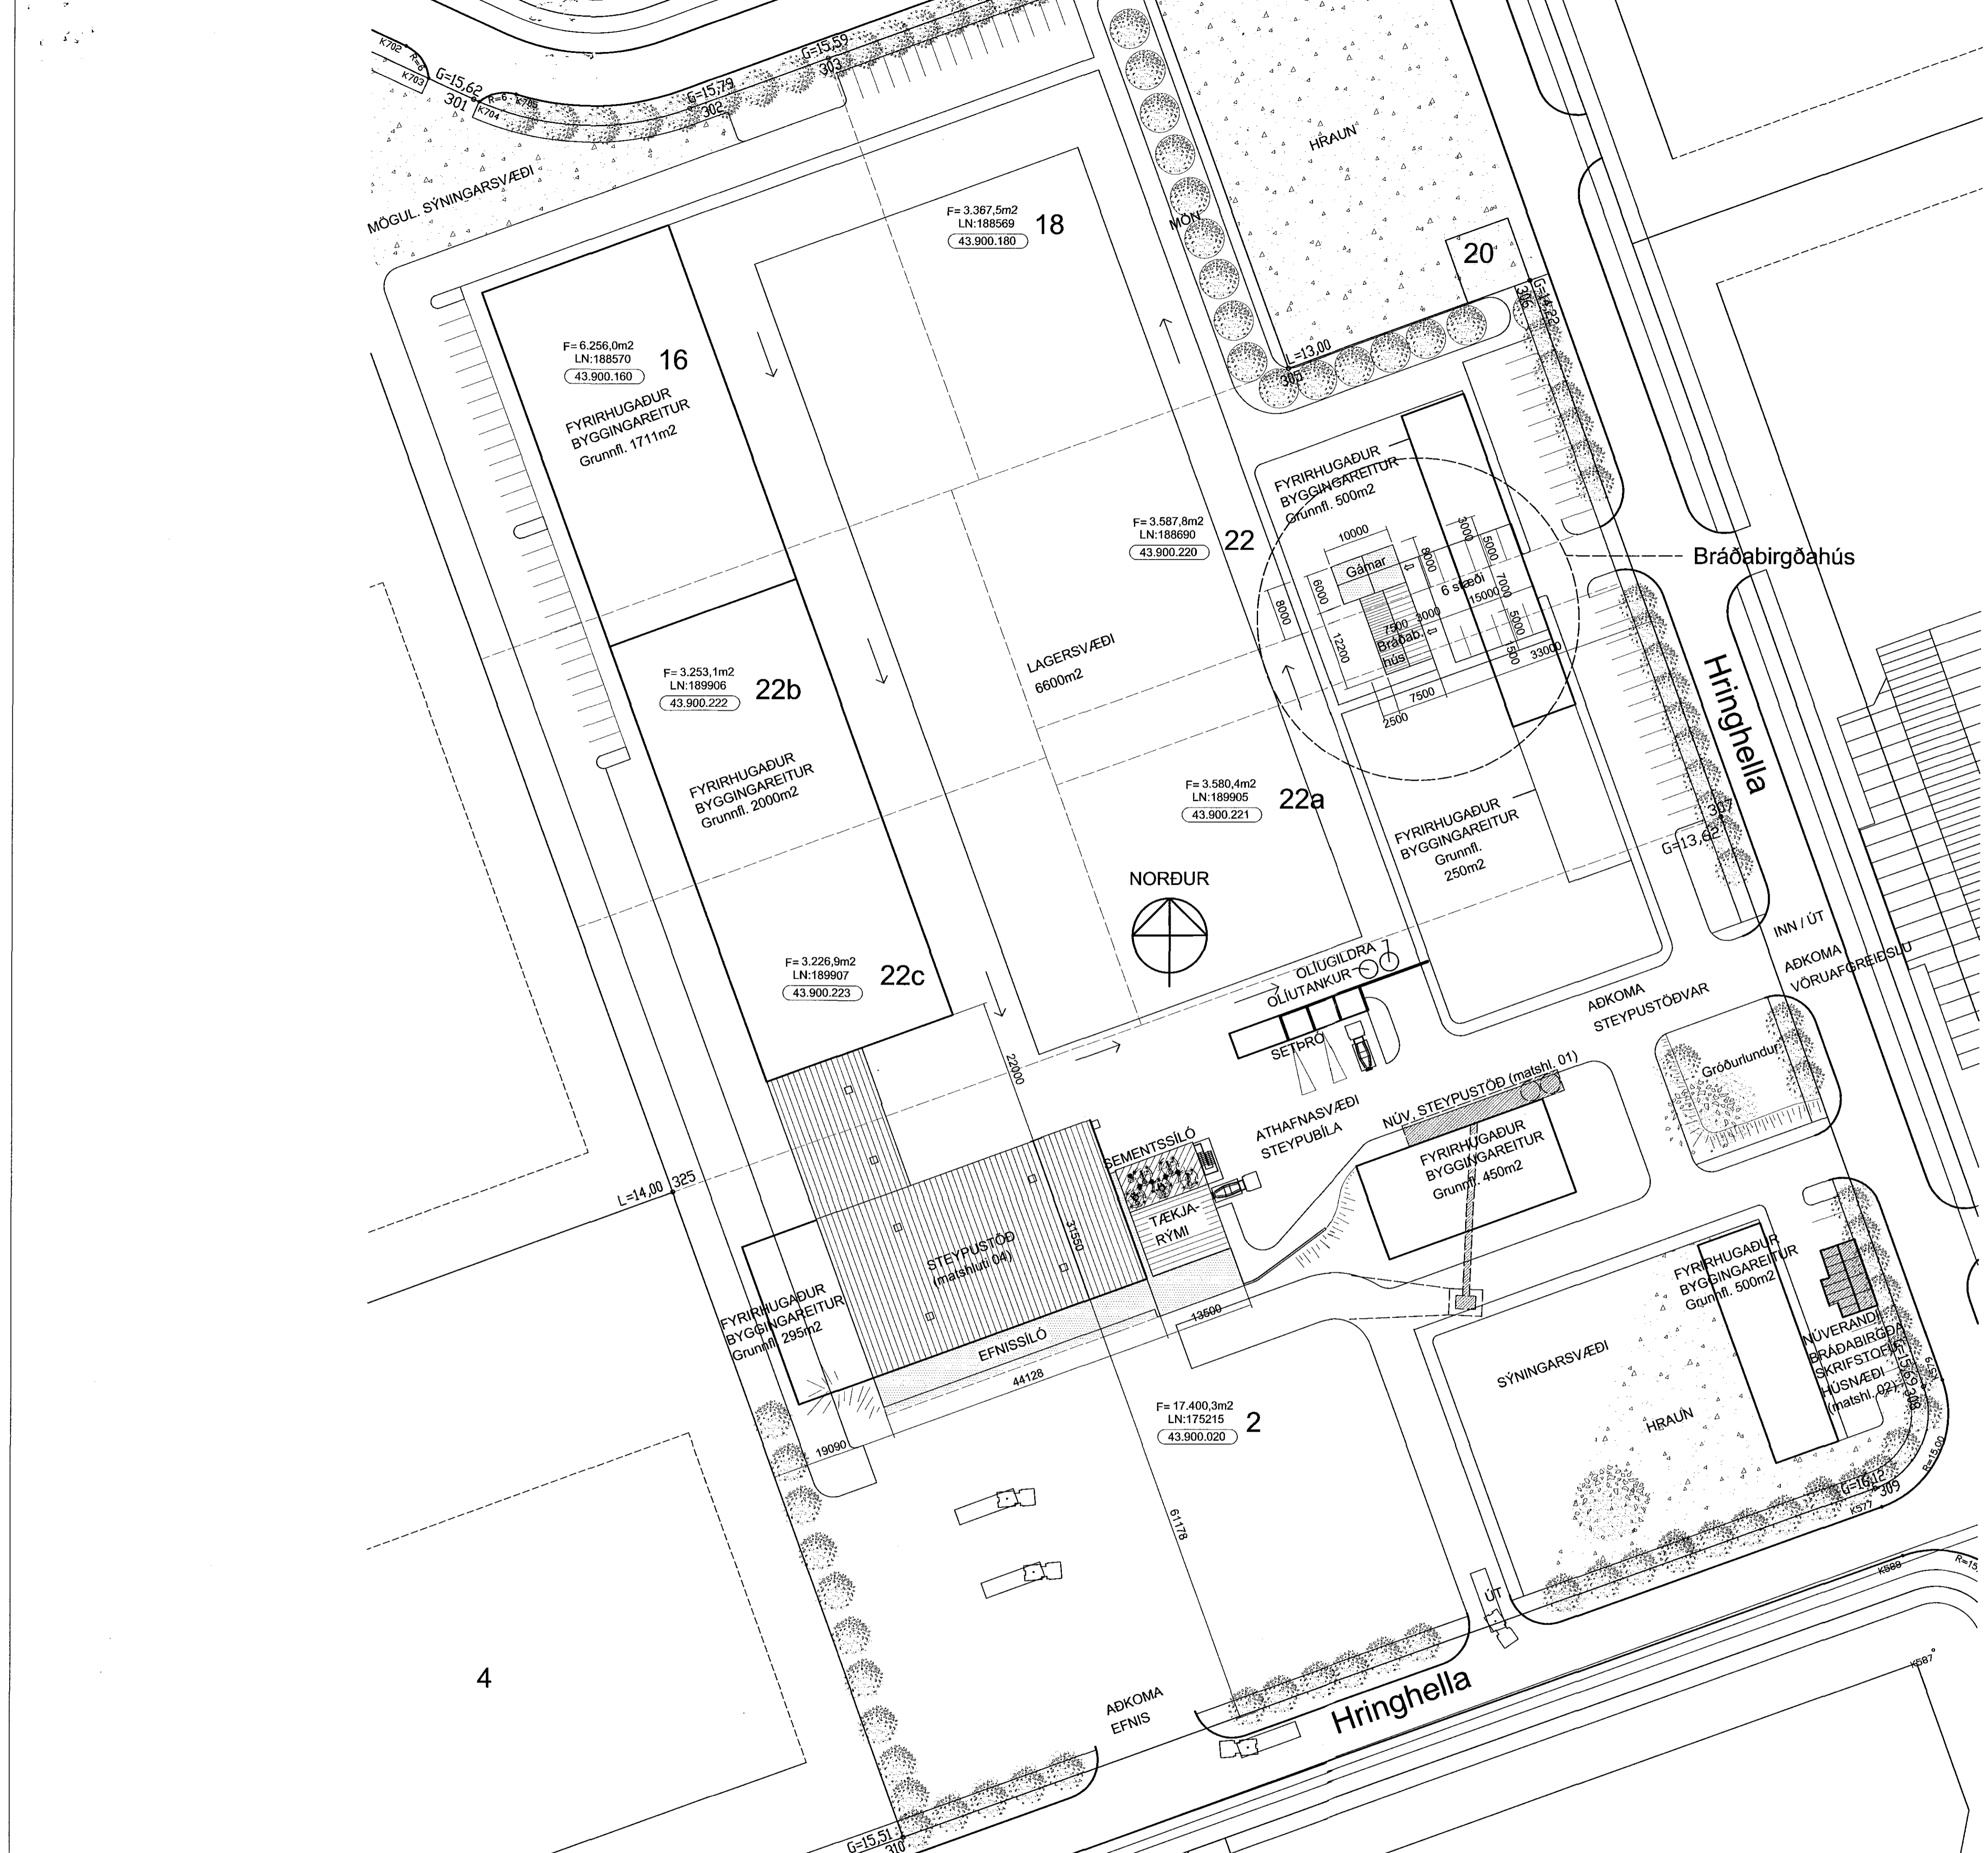

BREYTINGAR:
VERKHEITI:
Hringhella 2 og 16-22
Bráðabirgðahús
VERK:
Afstöðumynd
MÁL:
1:500
MÁNAD:
ÁÁ
YRIRFARID:
VERKNÖMER:
606-03
DAGS:
25.04.2003
TEKNAÐ:
ÁHS
TEKINGANÖMER:
1.01

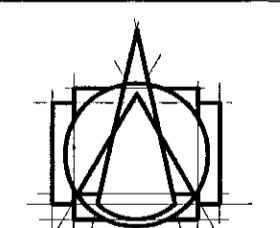

T.ark
TEKNISTOFAN ehf
ARKITEKTAR - BRAUTARHÖLTI 6
105 REYKJAVÍK - ÍSLAND
Sími: 553 8750 - Faki: 568 9920
teknistofan@tark.is - www.tark.is

IVON STEFÁN CILIA FAL 141155-4159
BJARNI SMÆJÓRNSSON FAL 020753-4989
ÁSGEIR ÁSGERSSON BF 060161-5429

SAMÞ: *Asger Asger*

Öll rit og gæf tekið tillit til af hálfu höfundar. Öll réttindi höfundar eru áskilinn.