


Samþykkt þann
 12. NOV. 2003
 Byggingafulltrúinn í Hafnarfirði
 F.h. Kristján Þórarinnsson

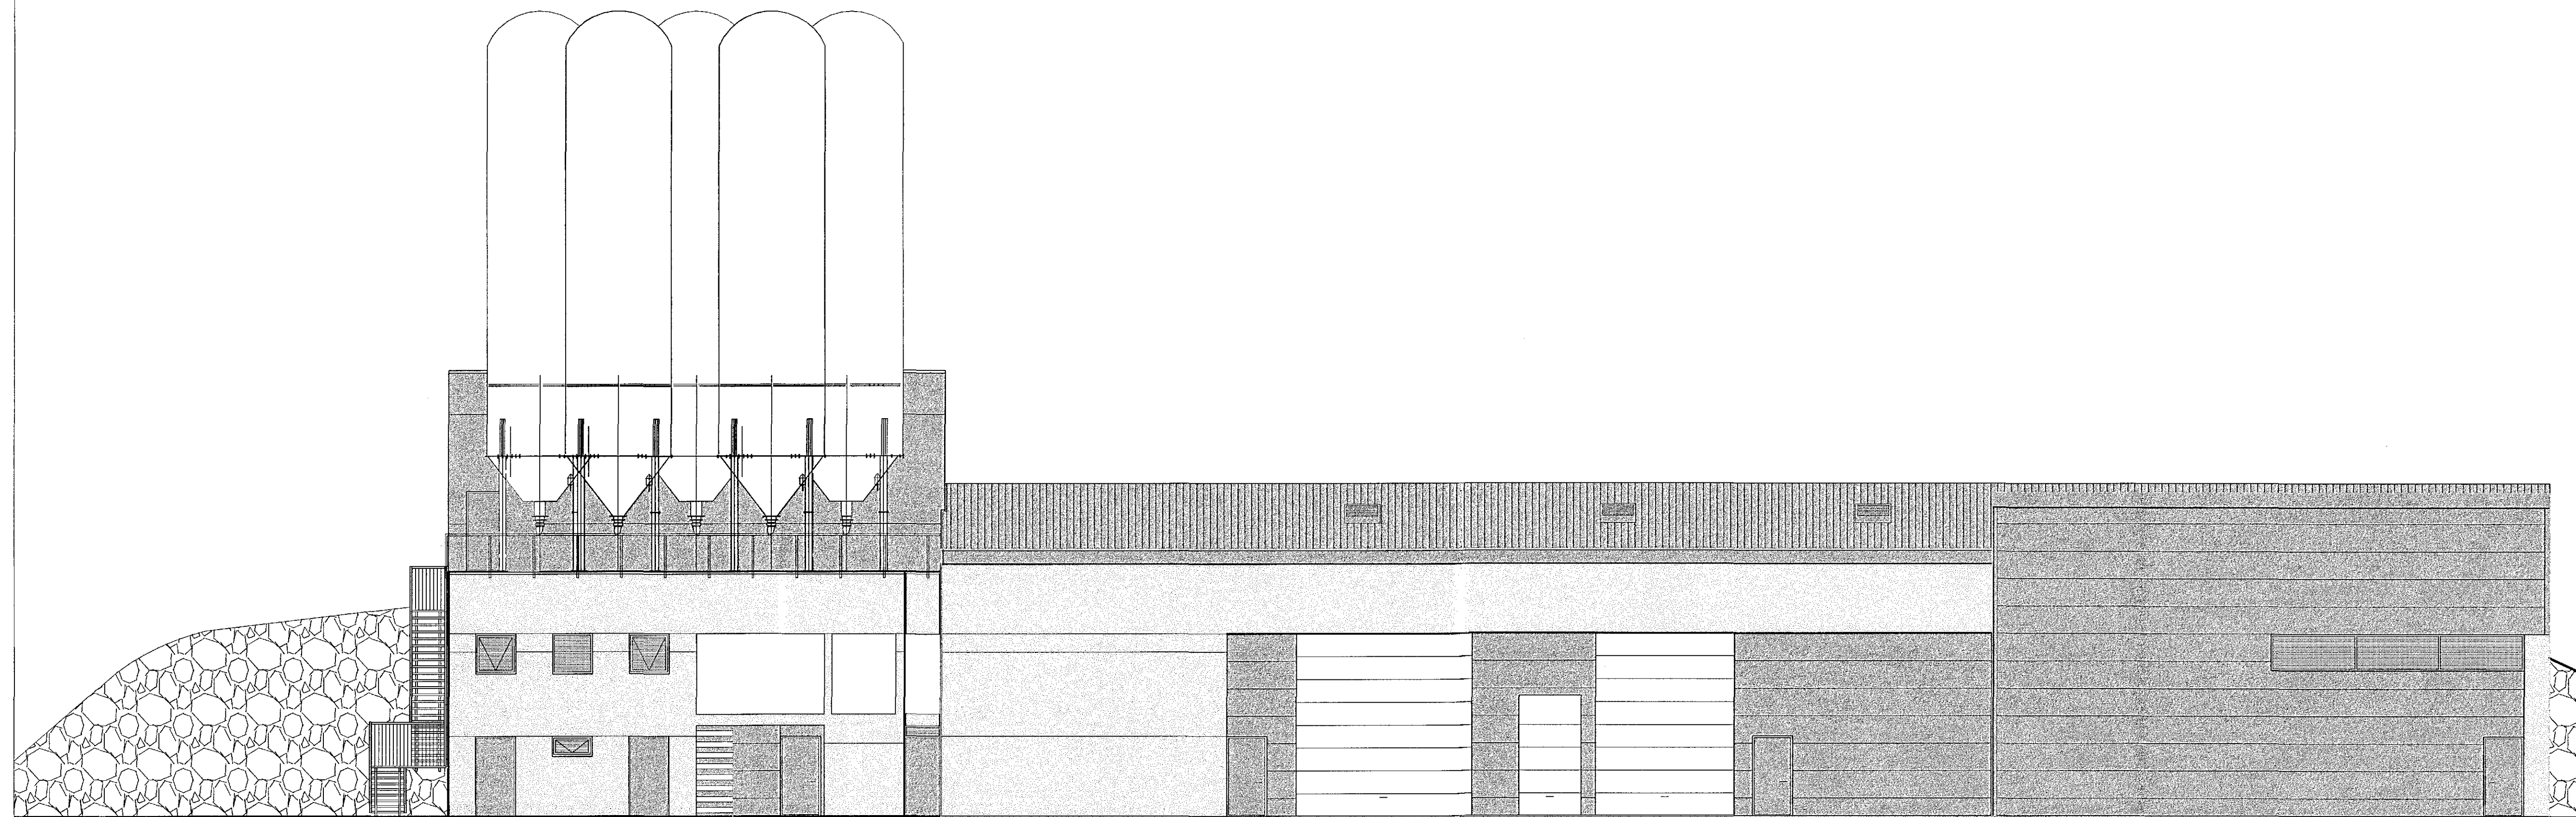

ÚTLIT NORDUR


B27.10.03HH. Útlit uppferð
 A03.03.03HH. Útlit uppferð, teikn.nr. br.
 BREYTINGAR.

VERKHEITI
HRINGHELLA 2
 STEYPUSTÖÐ (matshluti 04)

VIÐR
 ÚTLIT NORDUR OG AUSTUR

MÁL:	1:100	ÞAKSI:	03.02.03
HANNAÐ:	ÁÁ	TEIKNAD:	ÁHS-ÞÞ
YRFERJAD:			

VERKUNUMER:	606-03	TEIKNINGANUMER:	1.06B
-------------	--------	-----------------	-------

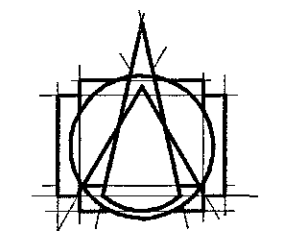


T.ark

TEIKNISTOFAN ehf
 ARKITEKTAR - BRAUJARHOLTI 6
 105 REYKJAVÍK - ÍSLAND
 Sími: 553 8750 - FAK: 548 9820
 teiknistofan@tark.is - www.tark.is

IVON STEFÁN CILIA	FAÍ	141155-4159	□
BJARNI SNÆB. JÓNSSON	FAÍ	020753-4989	□
ÁSGER ÁSGEIRSSON	BFÍ	060161-5429	☒

Samþykkt

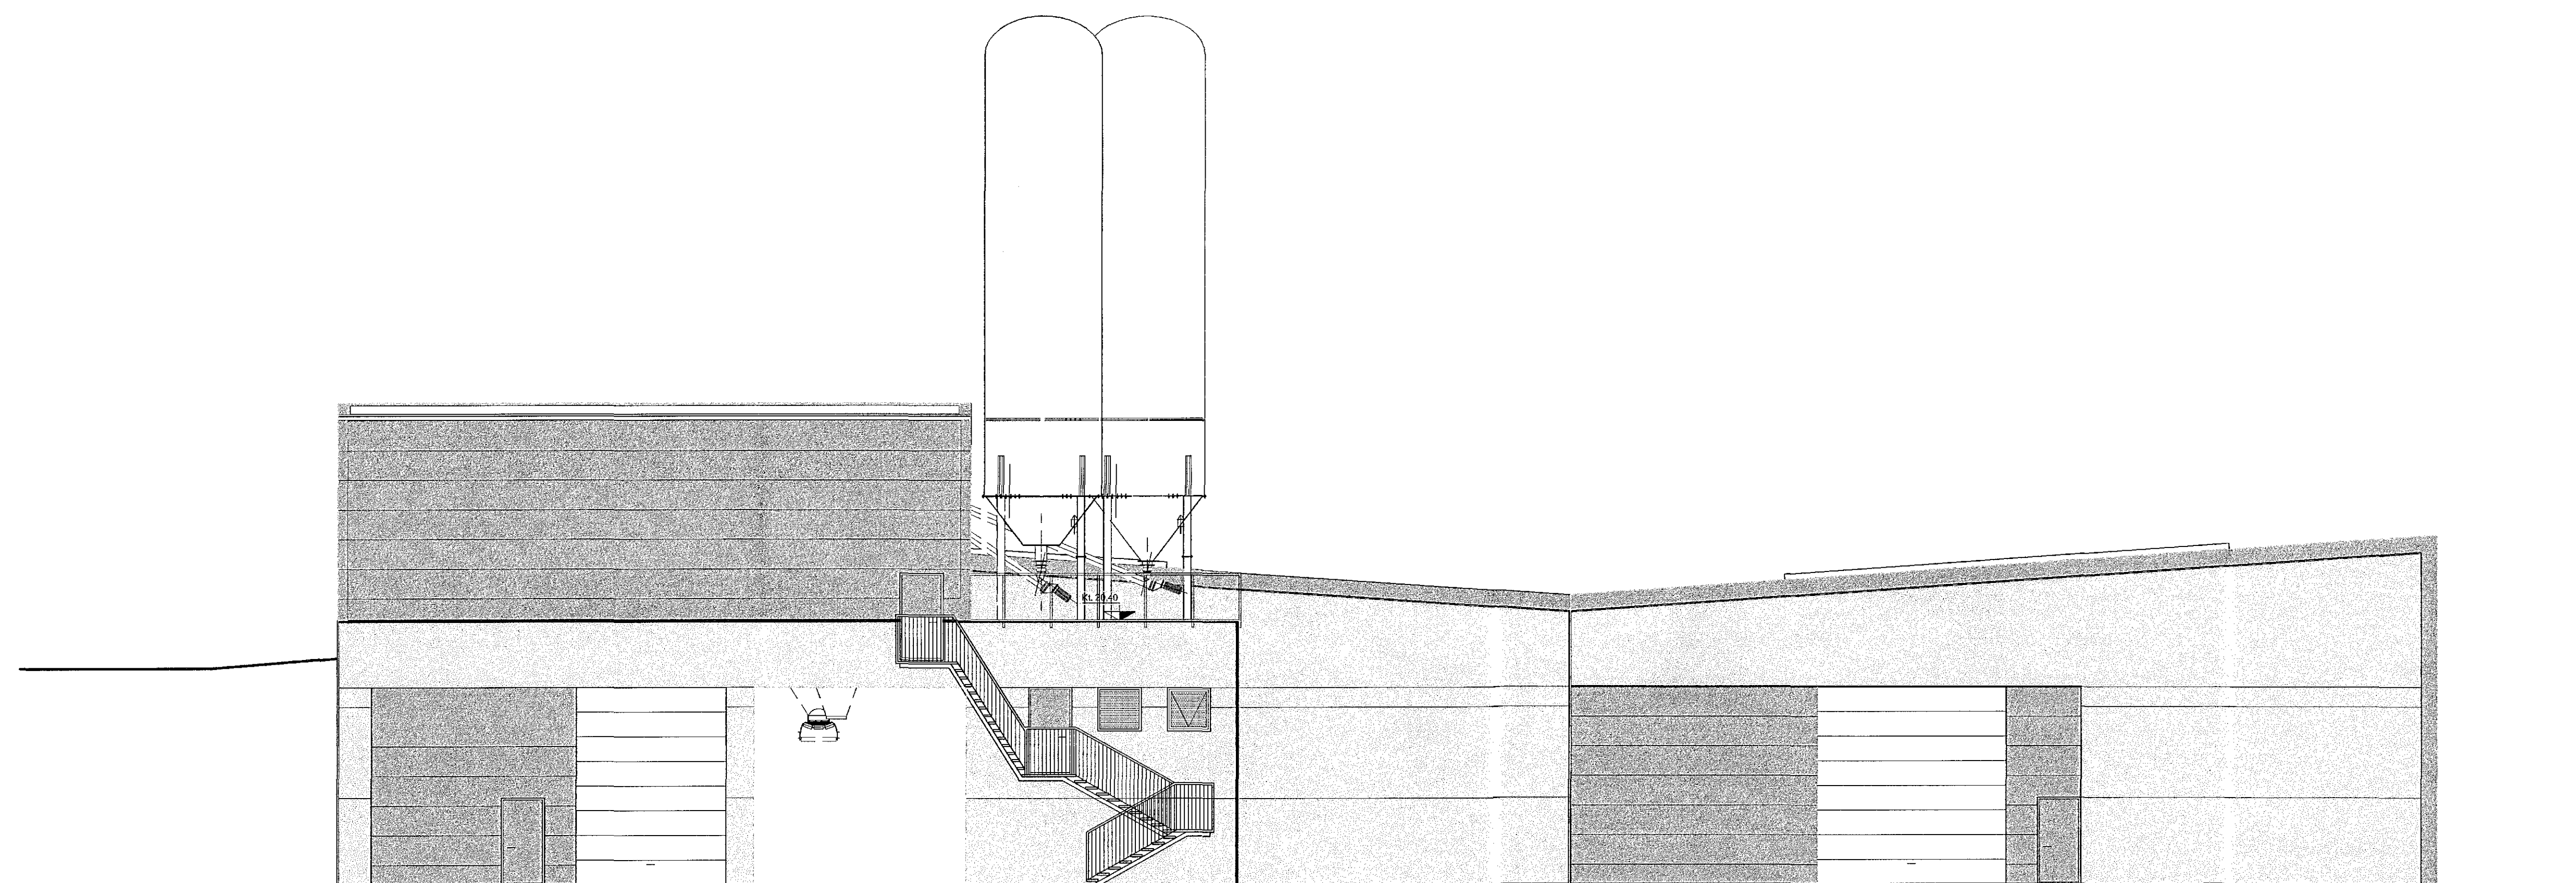

ÚTLIT AUSTUR