




Sambykkt á fundi bygginga-
nefndar þ. 14.6.1995
BYGGINGAFULLTRÚINN
ÞK. I HAFNARFIRÐI
Kristján Þ.

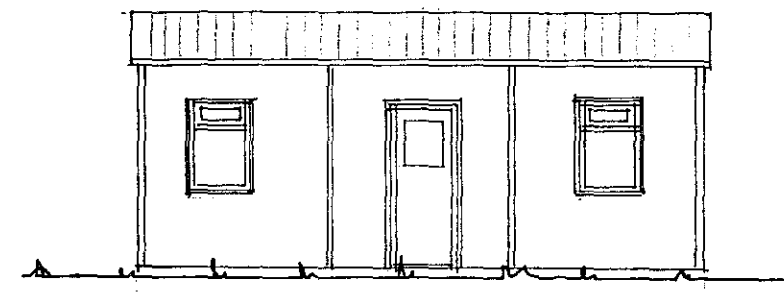


útlit sudur 1:100

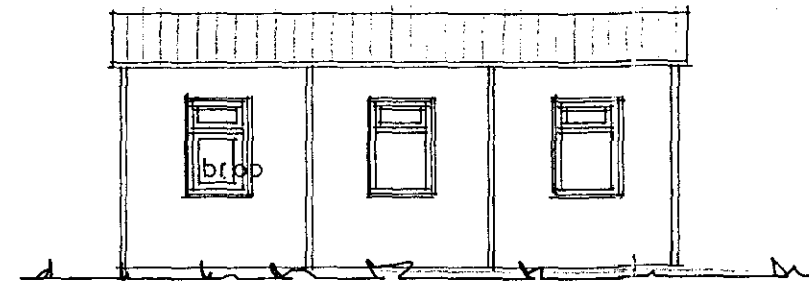


útlit nordur 1:100

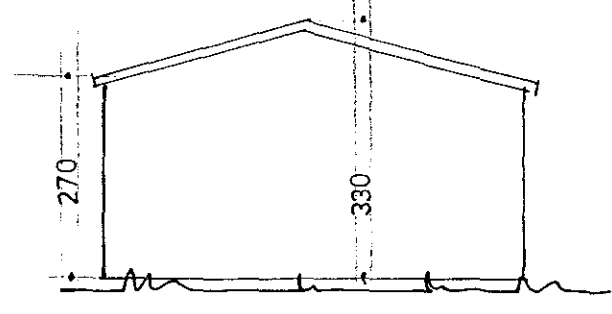

vestur gafi 1:100

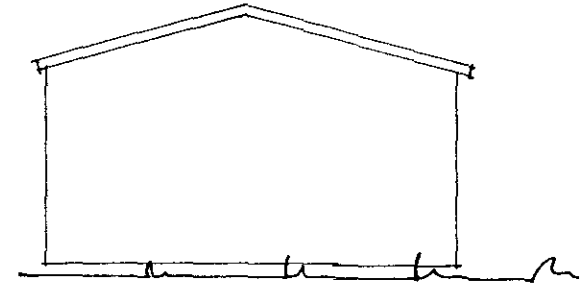


austur gafi 1:100

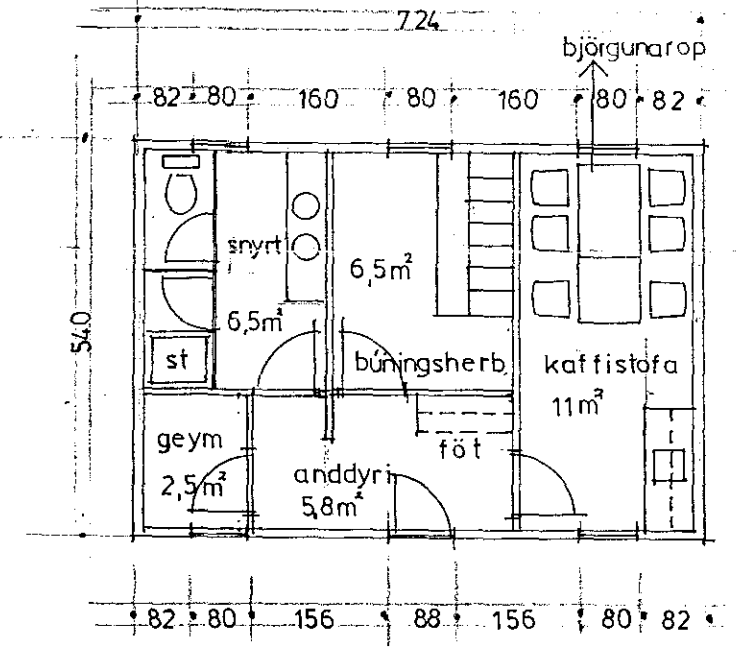

grunnmynd 1:100

Heildarflatarmál 39,1m²
Heildarútmál 117,3m³

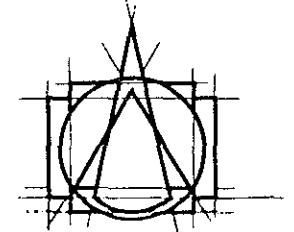

TEIKNISTOFAN HF
ARMÚLAG

108 REYKJAVÍK • Sími 553 8750

GÍSLI HALLDÓRSSON ARKITEKT FAI
JÓSEF REYNIS ARKITEKT FAI
LEIFUR GÍSLASON BYGGINGAFRÆÐINGUR BFI
IVON STEFÁN CILIA ARKITEKT FAI
BJARNI SNÆBJÖRNSSON ARKITEKT FAI
ASGEIR ASGEIRSSON BYGGINGAFRÆÐINGUR BFI

Hringhella 2

VERKEFNI
STEINSTEYPA HF
~~Berghella 12, Hafnarfirði~~
Bradabirgða aðstada starfsfolks
VERK

grunnmynd, útlit

SAMP. *Asgeir Asgeirsson*

MÁK. 1:100 NR. A6

DAGS. 26.05.95

BR. asgeir