


Grunnmynd 1:100

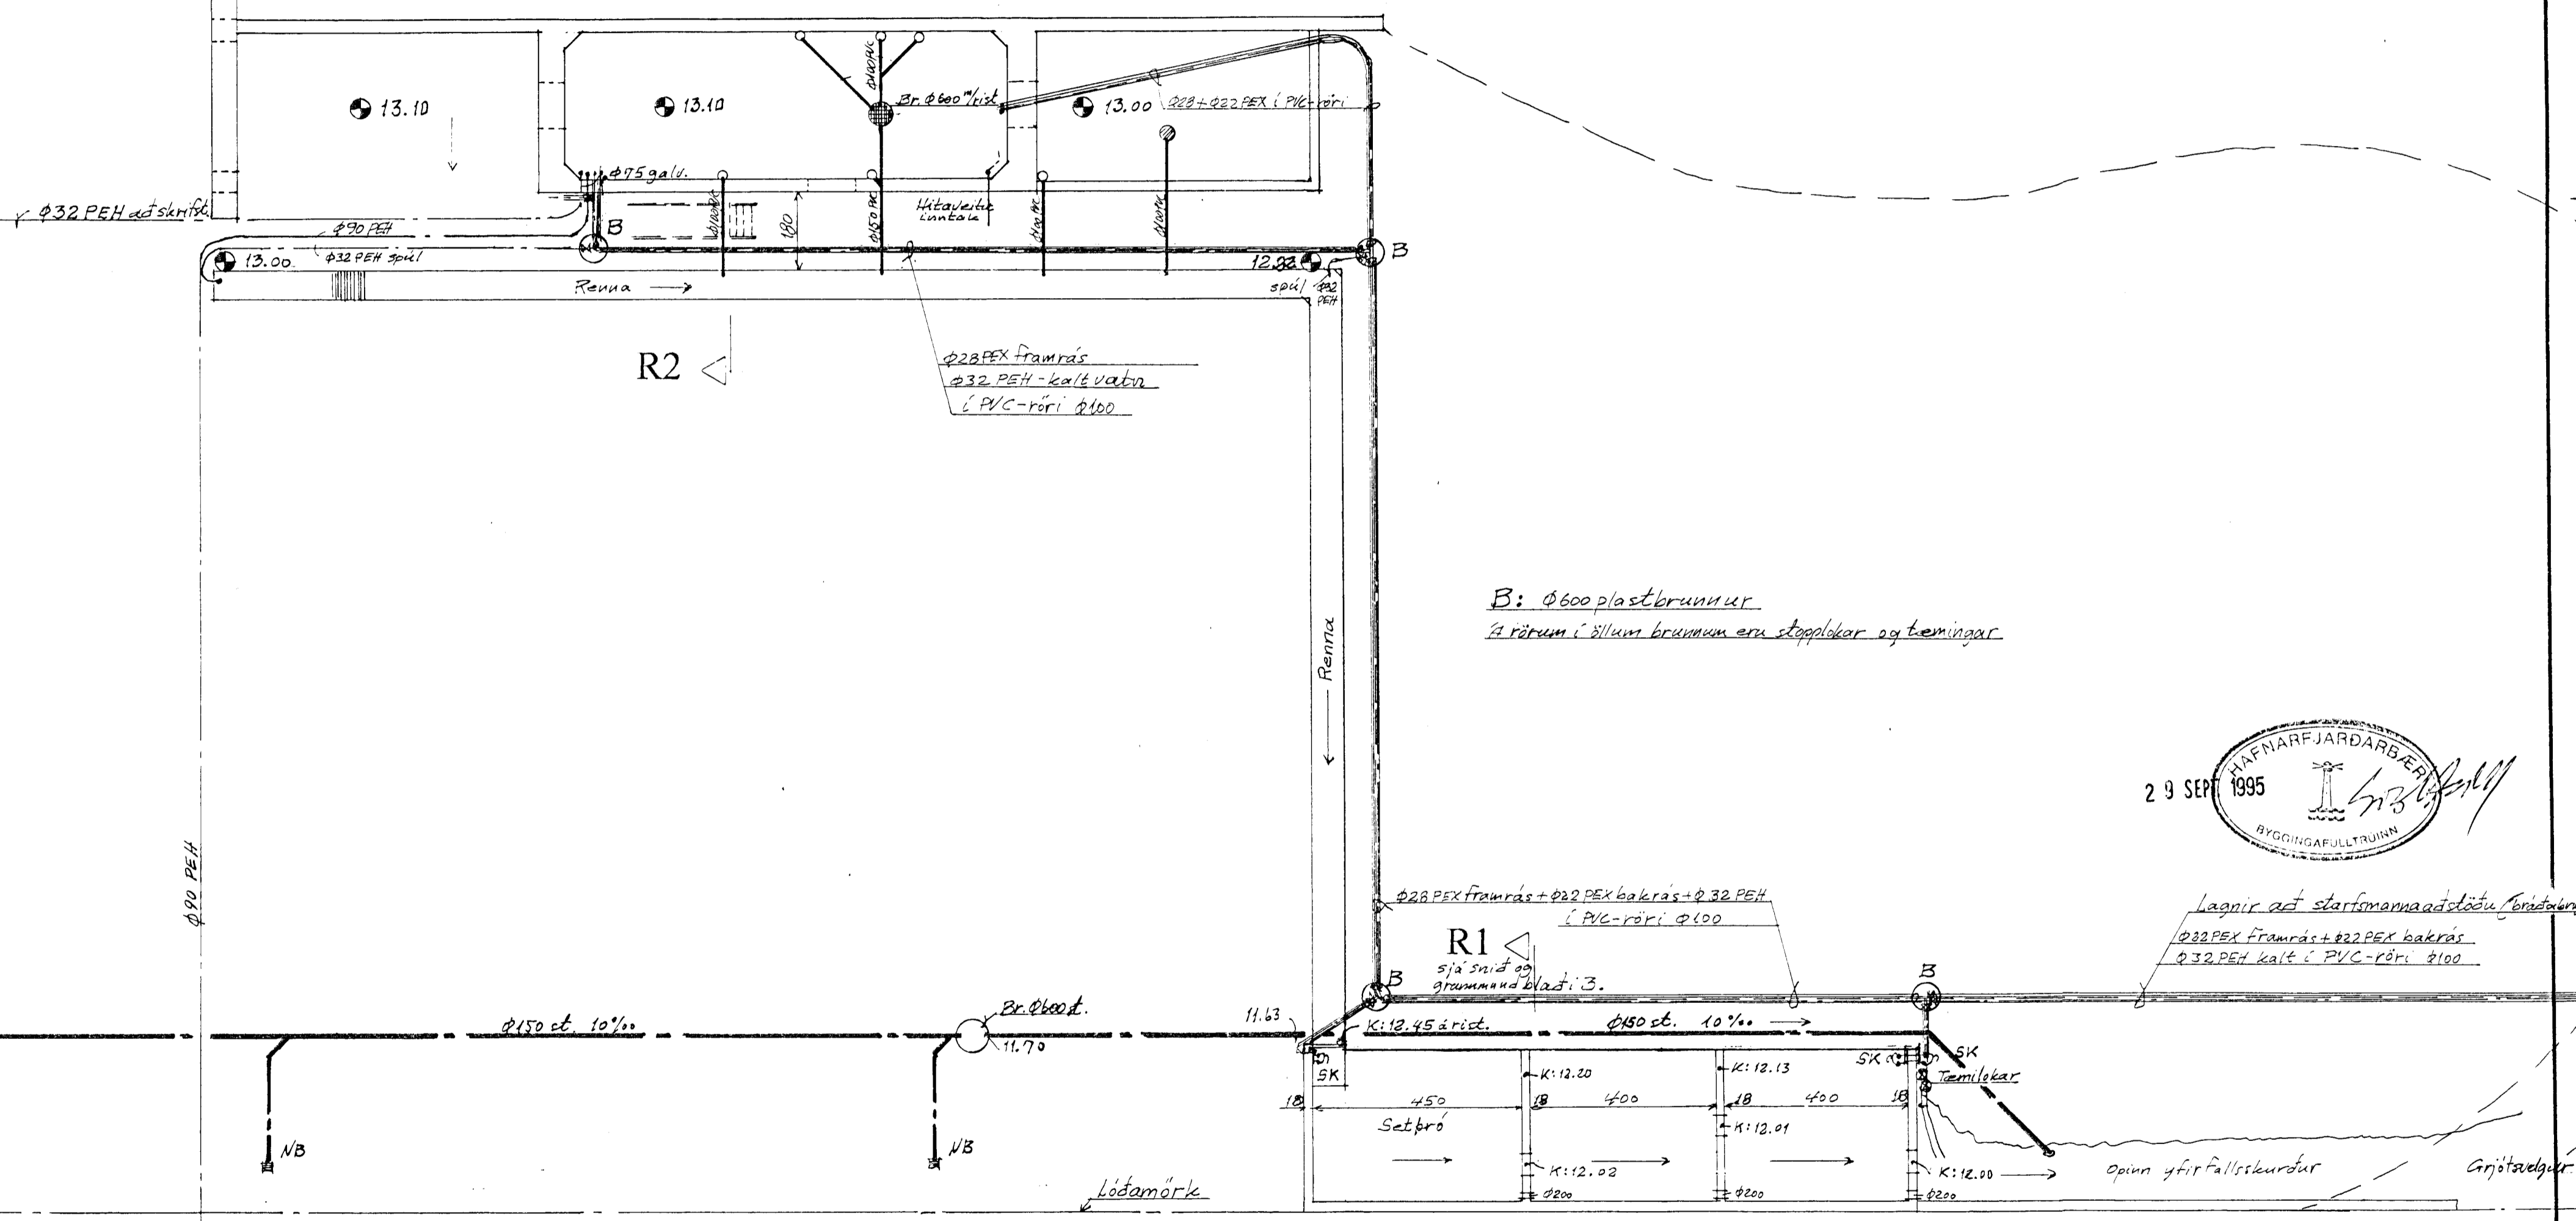

B: Ø600 plastbrunnur  
 A rötum í öllum brúnum eru stopplakar og tæmingar

Lagnir að starfsmanna aðstöðu fyrirbyggingu  
 Ø32 PEX framrás + Ø22 PEX bakrás  
 Ø32 PEX kalt í PVC-röri Ø100

R1  
 sjá snið og grunnmynd bláði 3.

Ø28 PEX framrás + Ø22 PEX bakrás + Ø32 PEX  
 í PVC-röri Ø100

Bejarkefni  
 11.75

Sjá afstöðumynd bláði 1.

HRINGHELLA 2

Berghella 12. Hafnarfirði.

Breytingar			Verktæðistofa Práinn og Benedikt hf. Laugavegi 178, sími 31770, 687775. Fax: 687775	H BS T BS SBS M 1:100 Nr. 2 B Dags. nóv. '94 Benedikt Þorsteinsson
Nr.	Dags.	Nafn		
1	2/3 '95	BS	Lagnir í jörð norður lóð	
2	2/5 '95	BS		
3	3/6 '95	BS		
4	2/9 '95	BS		

NB: Ø250 miðurfallsbr.

Lagnir að starfsmanna aðstöðu